

Nutzungszonenplan und Bauklassenplan

Brünnen Süd

Bern, 5.12.1988

Stadtplanungsamt Bern

Der Stadtplaner

GENEHMIGUNGSVERMERKE

Mitwirkung:28.5.86...bis...27.6.86.....
 Mitwirkungsbericht vom:29.5.87.....
 Vorprüfungsbericht:15.12.87.....
 Öffentliche Auflage vom:10.3.89.....bis.....10.4.89.....
 Publikation im Stadtanzeiger am....10.3.89...../.....17.3.89.....
 Anzahl Einsprachen:1.....
 Einspracheverhandlung:21.4.89.....
 Erledigte Einsprachen:0.....
 Unerledigte Einsprachen:1.....
 Rechtsverwahrungen:0.....
 Gemeinderatsbeschluss Nr.:1915..... vom:28.6.89.....
 Stadtratsbeschluss vom:14.9.89.....

BESCHLOSSEN DURCH DIE EINWOHNERGEMEINDE AM:.....26.11.89...

Ja:33894..... NEIN:20130.....

Namens der Einwohnergemeinde Bern **4. Juli 1990**

Der Stadtpräsident


Die Stadtschreiberin

Die Richtigkeit dieser Angaben bescheinigt
Bern, den.....**9.7.80**.....

Die Stadtschreiberin

GENEHMIGT DURCH DIE KANT. BAUDIREKTION

GENEHMIGT gemäss
 Beschluss vom **1. FEB. 1991**
 BAUDIREKTION DES KANTONS BERN
 Der Direktor:

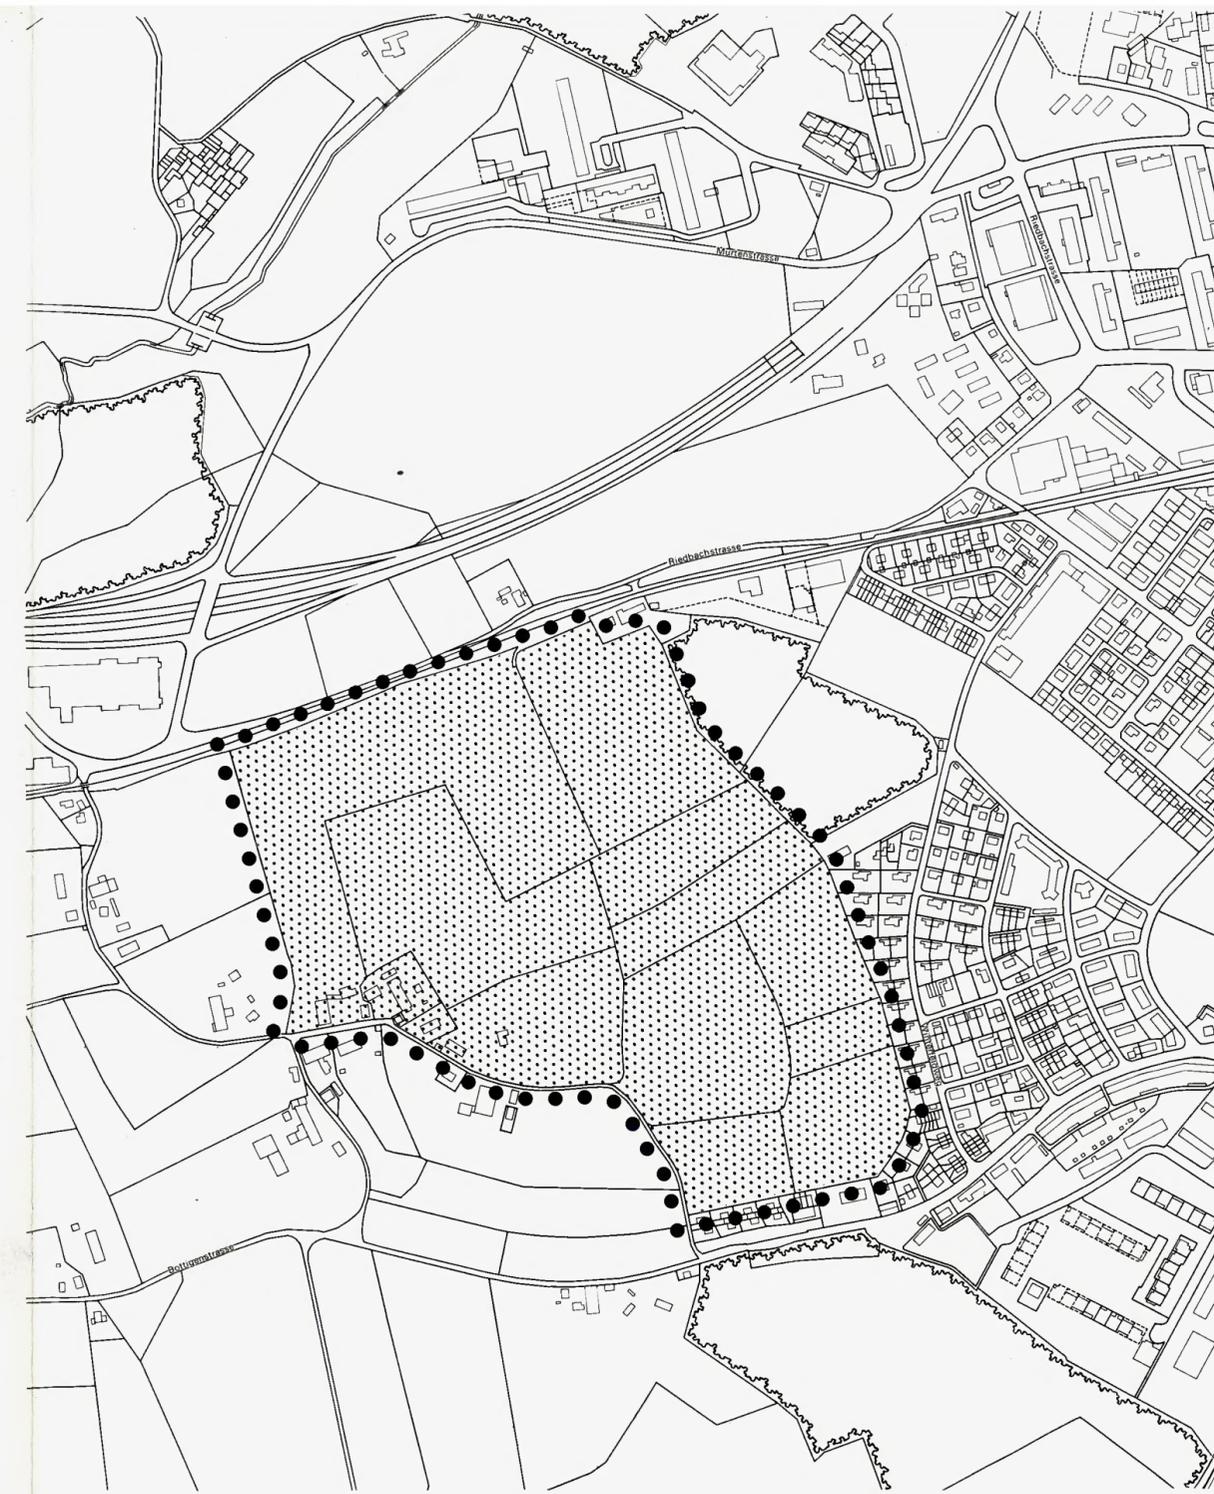

●●●●● Planungspereimeter

Landwirtschaftszone

Für Bauten in der Landwirtschaftszone sind die
Vorschriften des Baugesetzes massgebend

1) Art. 80 BauG

0 150 300