

Gemeinde Bern

Plan-Nr. 1259/1

609

Ueberbauungsordnung

Burgunderstrasse /
Frankenstrasse

1:500

Bern, 17. 6.1992

Stadtplanungsamt Bern

Der Stadtplaner:

V. Sulzer

GENEHMIGUNGSVERMERKE

Änderung gemäss Art. 122 Abs. 5 BauV

Publikation im Stadtanzeiger: 30. 9. + 14. 10. 1992

Öffentliche Auflage: 30. 9. - 30. 10. 1992

Anzahl Einsprachen:=.....

Erledigte Einsprachen:=.....

Unerledigte Einsprachen:=.....

BESCHLOSSEN DURCH DEN GEMEINDERAT AM **18. Nov. 1992**....

Der Stadtpräsident

L. Rindler

Die Stadtschreiberin

Schmid

Die Richtigkeit dieser Angaben bescheinigt

Bern, den **18. Nov. 1992**


Die Stadtschreiberin

Schmid

GENEHMIGT DURCH DIE KANT. BAUDIREKTION

GENEHMIGT gemäss
Beschluss vom **3. 12. 92**
BAUDIREKTION DES KANTONS BERN
Die Direktorin:

D. Schaefer

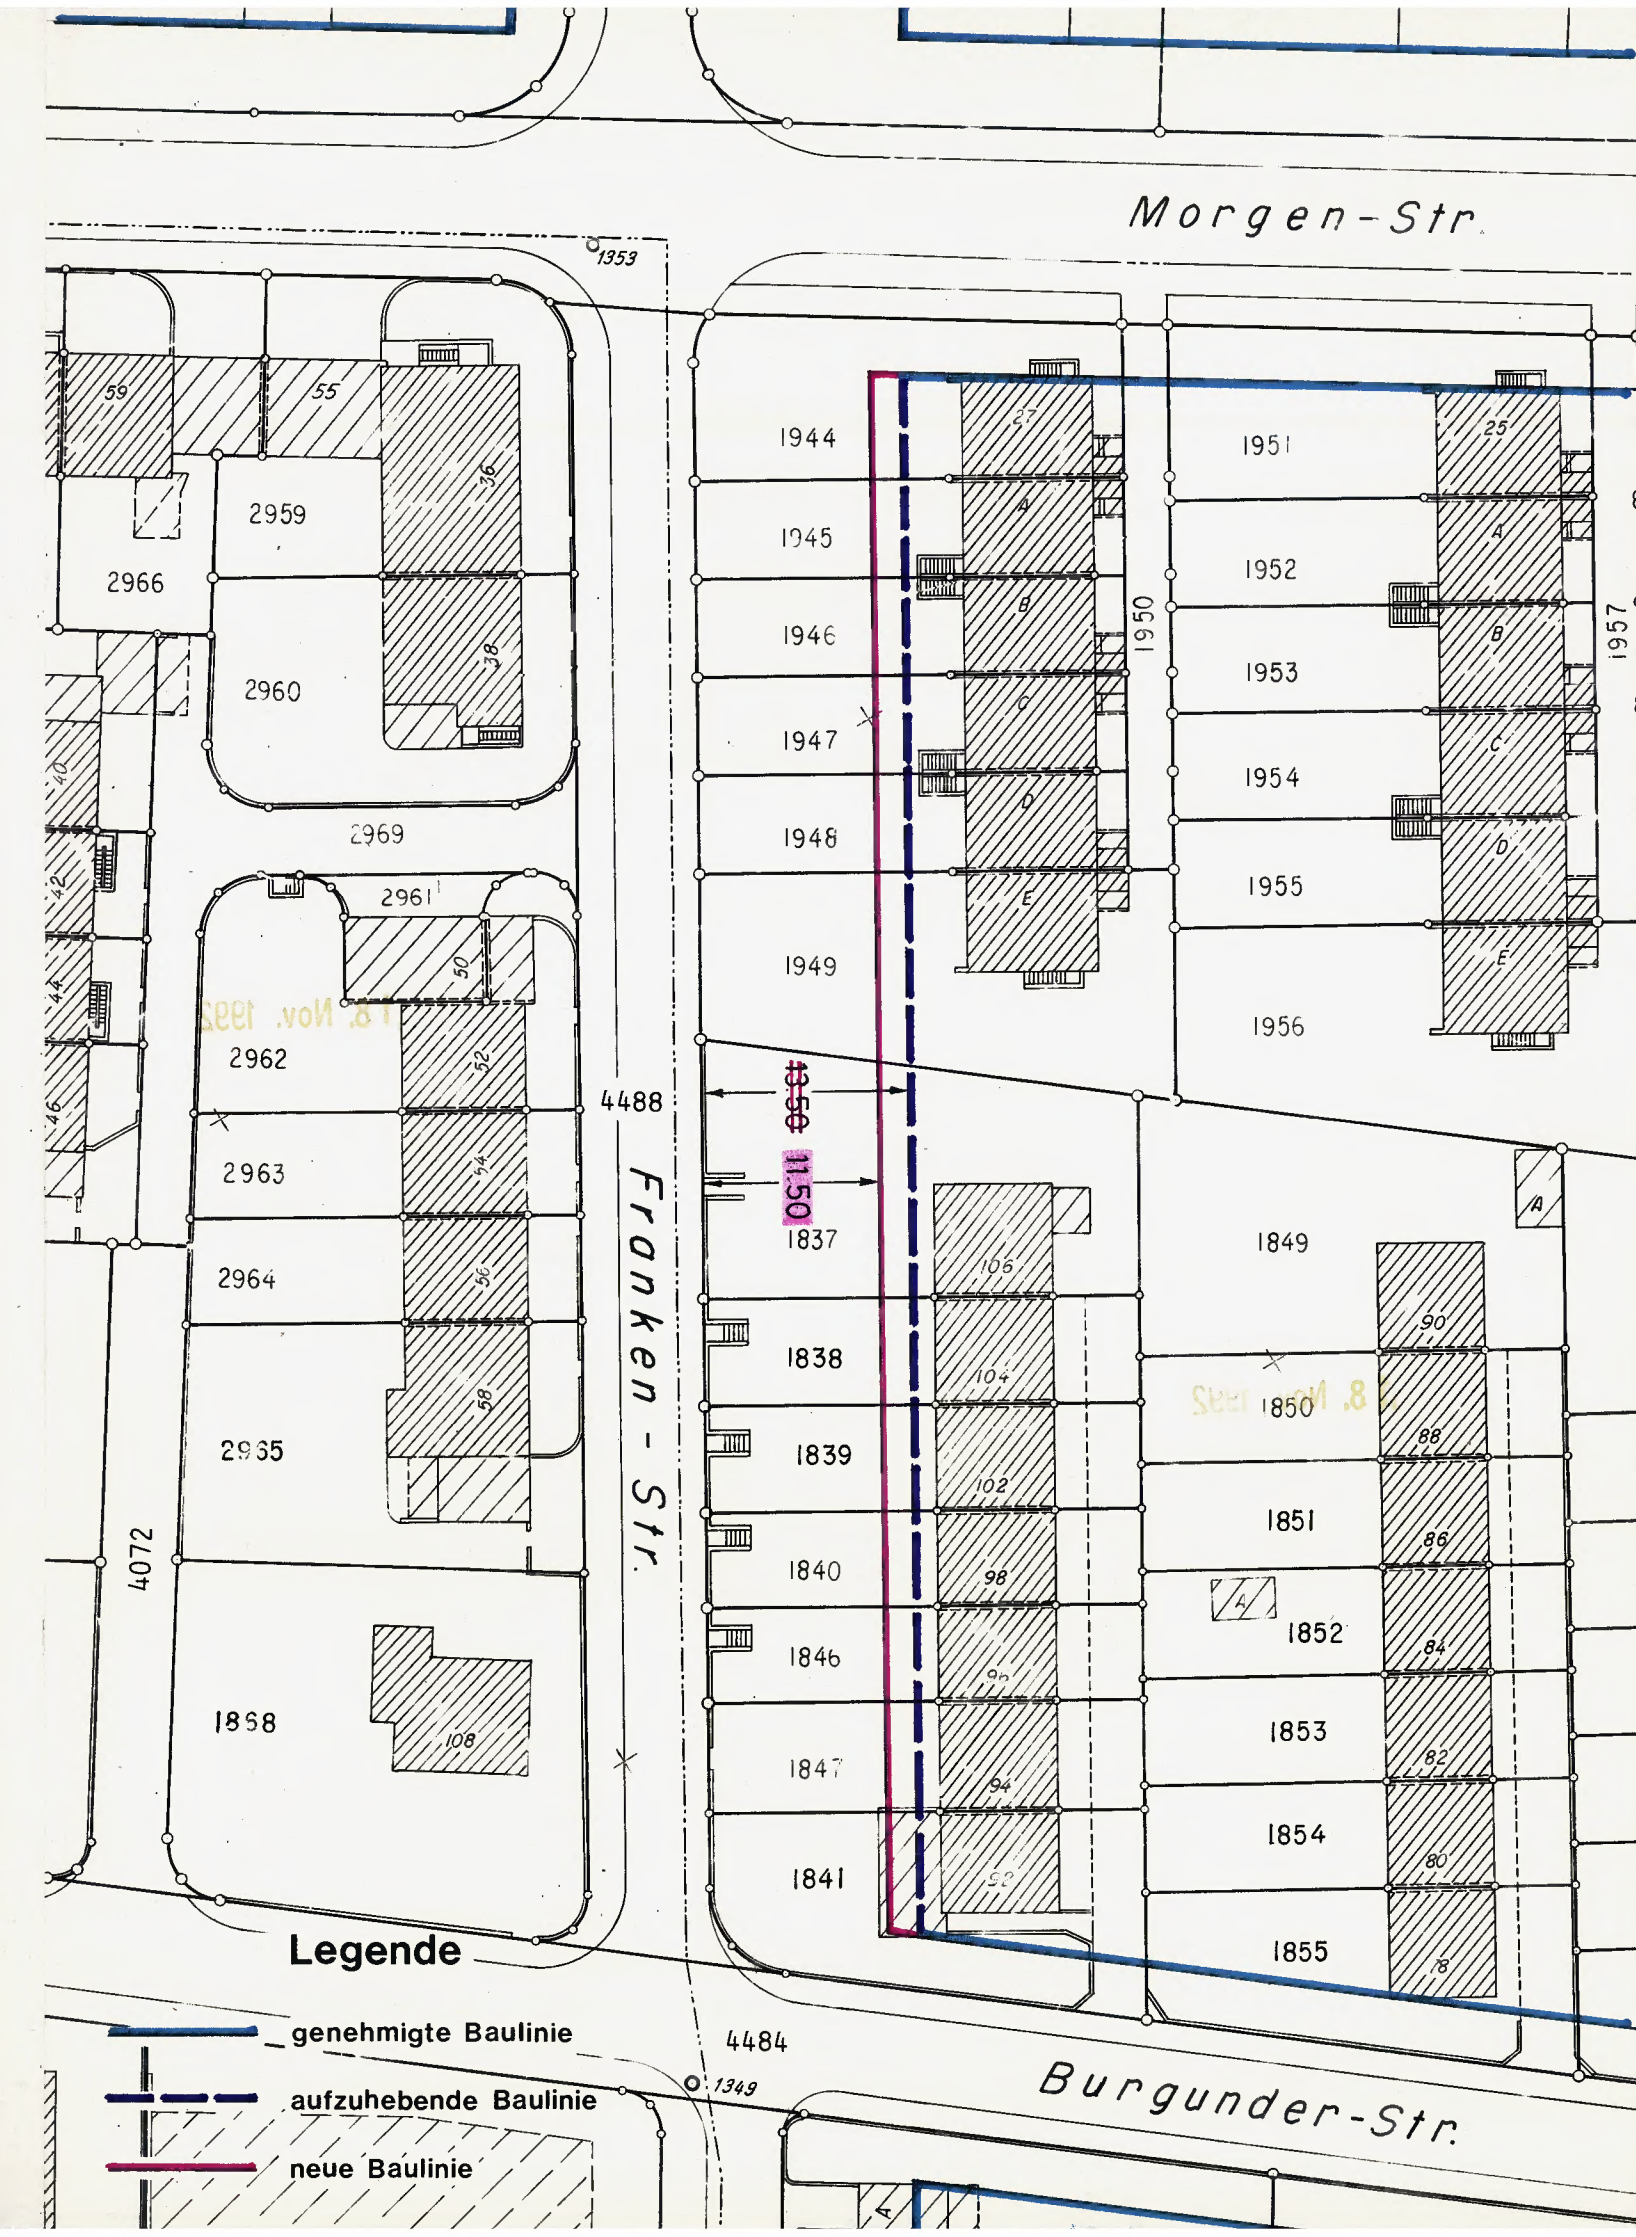

Legende

genehmigte Baulinie

aufzuhebende Baulinie

neue Baulinie