

Gemeinde Bern

Plan Nr. 1278 / 1
Archiv-Nr. 644

Überbauungsordnung Spinnereiweg mit Bauklassenänderung

1:2000

Von der Kant. Baudirektion
genehmigt 25.1.95
Bern, 2. 8. 1994

Stadtplanungsamt Bern
Der Stadtplaner

Stef. Suter

GENEHMIGUNGSVERMERKE

Änderung gemäss Art. 122 Abs. 5 BauV

Öffentliche Auflage vom: 19. Oktober - 18. November 1994

Publikation im Stadtanzeiger am: 19. Oktober + 2. November 1994

Anzahl Einsprachen: _____

Erledigte Einsprachen: _____

Unerledigte Einsprachen: _____

BESCHLOSSEN DURCH DEN GEMEINDERAT AM: - 7. Dez. 1994

Der Stadtpräsident

[Signature]

Die Stadtschreiberin

[Signature]

Die Richtigkeit dieser Angaben bescheinigt

Bern, den - 7. Dez. 1994


Die Stadtschreiberin

[Signature]

GENEHMIGT DURCH DAS KANT. AMT FÜR GEMEINDEN UND RAUMORDNUNG

GENEHMIGT durch das Amt für
Gemeinden und Raumordnung
am: 25.1.95

[Signature]

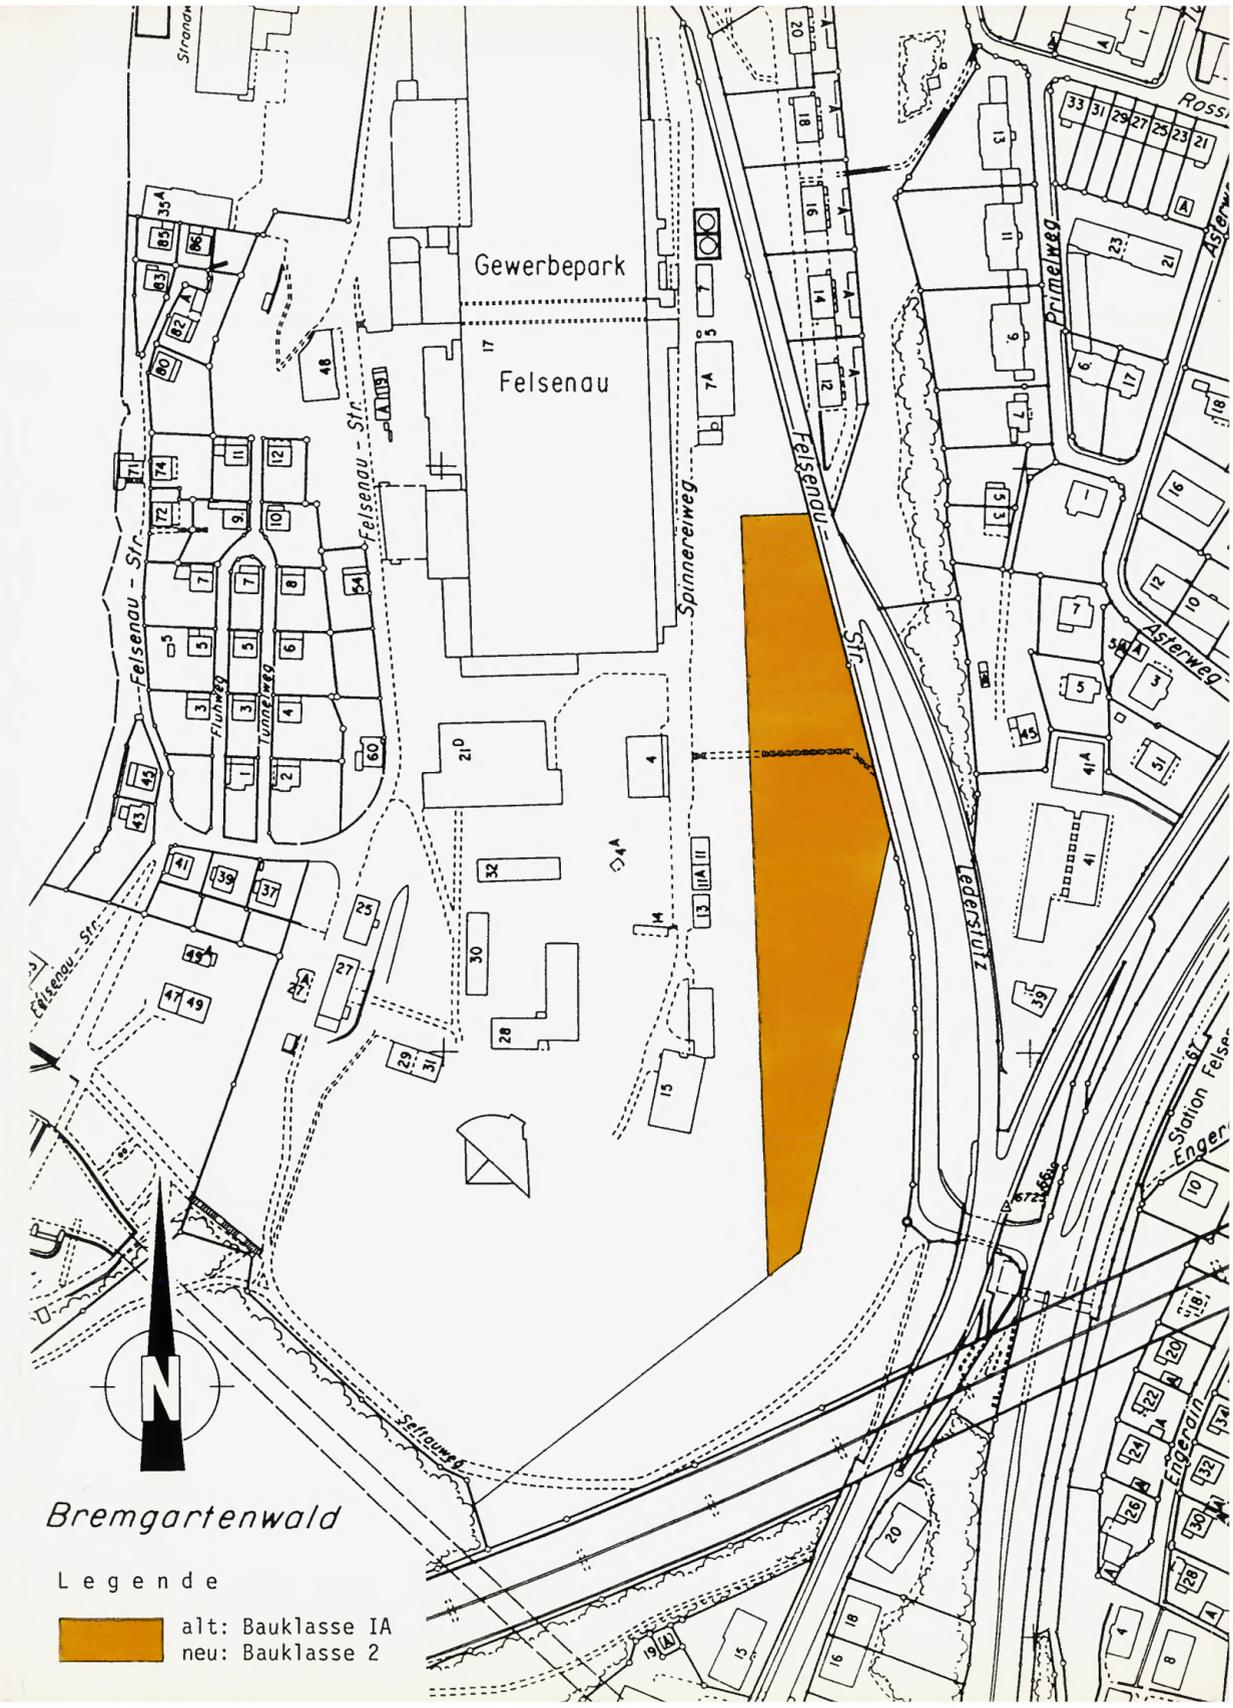

Bremgartenwald

Legende

alt: Bauklasse IA
neu: Bauklasse 2