

# Überbauungsordnung

# Uferschutzplan Abschnitt Flüe

## Gemäss See- und Flussufergesetz

Bestehend aus :  
Überbauungsplan  
Realisierungsprogramm (komm. Richtplan)

1 : 2000

Bern, September 1994  
Von der Kant. Baudirektion  
genehmigt 20.11.95

Stadtplanungsamt Bern  
Der Stadtplaner

*J. Suter*

## GENEHMIGUNGSVERMERKE

Mitwirkung: Jan. - Feb. 1992

Mitwirkungsbericht vom: März 1992

Vorprüfungsbericht: 7. Okt. 1992

Öffentliche Auflage vom 9. Dez. 1992 bis 12. Jan. 1993

Publikation im Stadtanzeiger am: 9. Dez. 1992 und 22. Dez. 1992

Anzahl Einsprachen: 1

Einspracheverhandlung: 18. Feb. 1993

Erledigte Einsprache: --

Unerledigte Einsprache: 1

Rechtsverwarungen: ---

Gemeinderatsbeschluss Nr.: 2458 vom: 30. Nov. 94

BESCHLOSSEN DURCH DEN STADTRAT AM: 2. Feb. 95

Namens des Stadtrates  
Der Stadtratspräsident

*O. Mosim*

Die Stadtschreiberin

*J. Suter*

Die Richtigkeit dieser Angaben bescheinigt

Bern, den 17.7.95


Die Stadtschreiberin

*J. Suter*

GENEHMIGT DURCH DAS KANT. AMT FÜR GEMEINDEN UND RAUMORDNUNG

*M. K...*

20. Nov. 1995

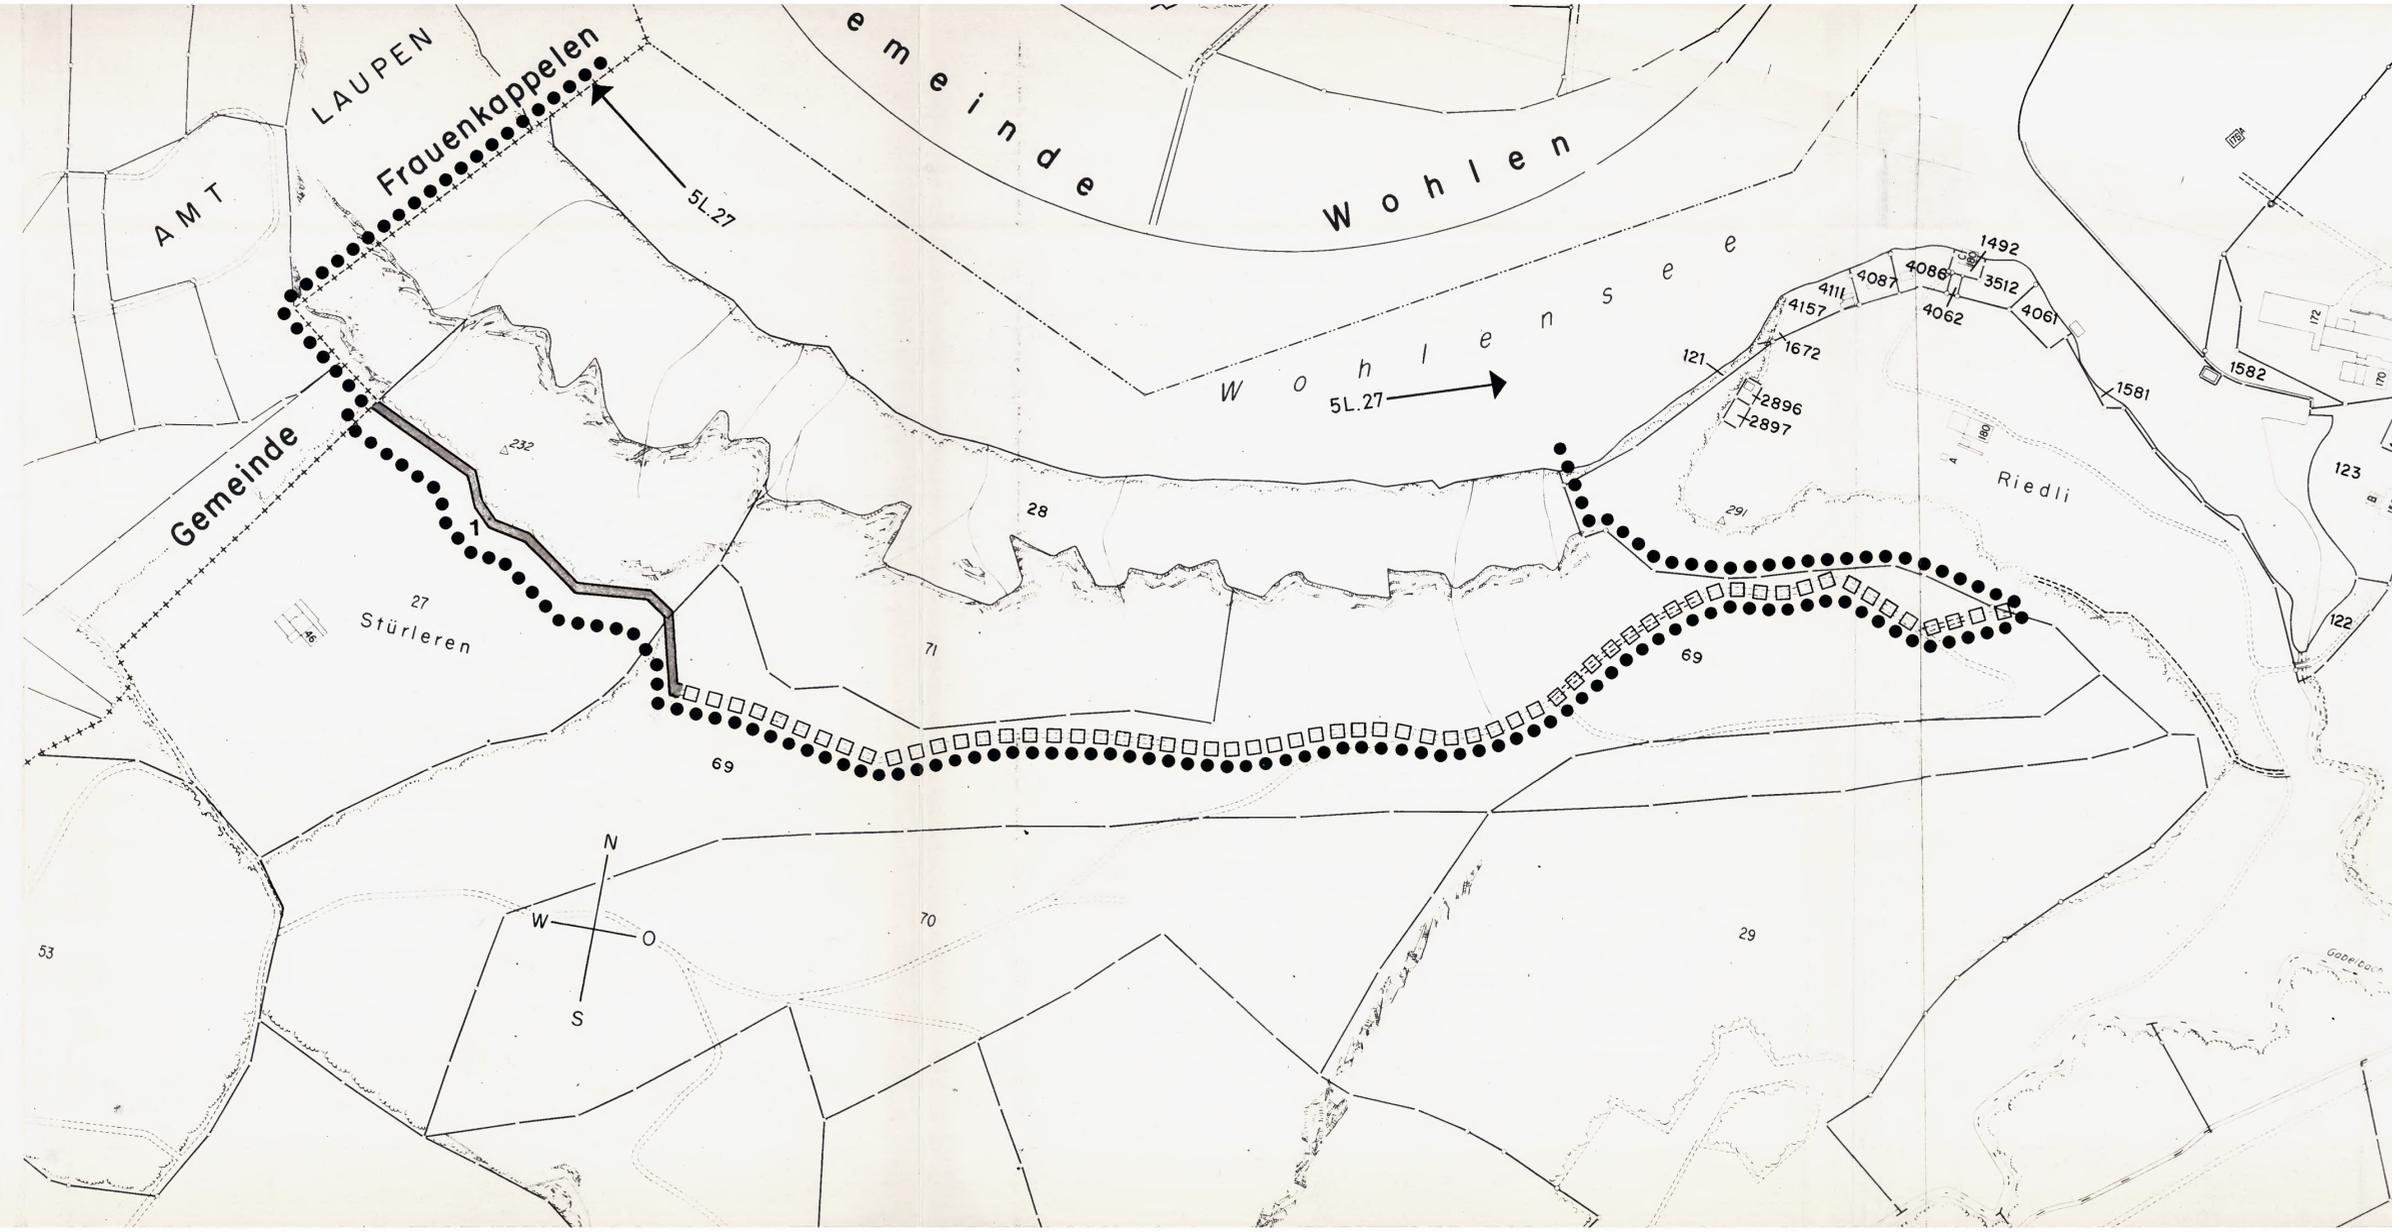

Legende

Hinweis

Festlegung

●●●●● Wirkungsbereich

Bestimmungen nach Art 3ff SFG

Uferweg

□□□□ Bestehend

Neu

Nutzungsplanung

Wald

1

Hinweis auf Massnahme im Realisierungsprogramm

← 5L.27

Bezeichnung des Uferabschnittes im Richtplan