

# Überbauungsordnung

# Laupenstrasse / Schlösslistrasse

1:500

Bern, 6. 6. 1996

Stadtplanungsamt Bern  
Der Stadtplaner

Von der Kant. Baudirektion  
genehmigt 7. 11. 96

*J. Suter*

## ZUSTIMMUNGSERKLÄRUNG

Mit dieser Planänderung, die im Verfahren der geringfügigen Änderungen nach Art. 122 BauV durchgeführt wird, erklären sich die nachstehend aufgeführten Grundeigentümer einverstanden.

Parzellennummer/ Kreis	Eigentümer	Datum	Unterschrift
10 / III	Berner Allgemeine Holdinggesellschaft, Bern	13. 06. 96	<i>[Signature]</i>
12 / III	Bonjour - Kocher Dora Uhl - Bonjour Valerie Kögler - Bonjour Monique Bonjour Theodor Bonjour - Oechslli Bernhard vertreten durch: von Graffenried AG, Bern	18. 6. 96	<i>[Signature]</i> V. ... RIFD AG Pr. ... Baupetreuung Marktgasse ... assage 3 3000 Bern 7
67 / III	Burgergemeinde Bern, Dr. Albert Kocher-Fonds, Bern	29. 8. 96	<i>[Signature]</i> Burgergemeinde Bern Der Domänenverwalter: Burgerspital Bern Einzieher
104 / III	Burgergemeinde Bern, Burgerspital, Bern	6. 9. 96	<i>[Signature]</i>
2659 / III	Schweizerische Bundesbahnen		
3961 / III	Berner Allgemeine Holdinggesellschaft, Bern	13. 06. 96	<i>[Signature]</i>

BESCHLOSSEN DURCH DEN GEMEINDERAT AM: ~~8. Okt. 1996~~ - 7. Aug. 1996

Der Stadtpräsident



Die Stadtschreiberin

*[Signature]*

Die Richtigkeit dieser Angaben bescheinigt


Bern, den 21. Okt. 1996

Die Stadtschreiberin

*[Signature]*

GENEHMIGT DURCH DAS KANT. AMT FÜR GEMEINDEN UND RAUMORDNUNG:

*[Signature]* 07. Nov. 1996

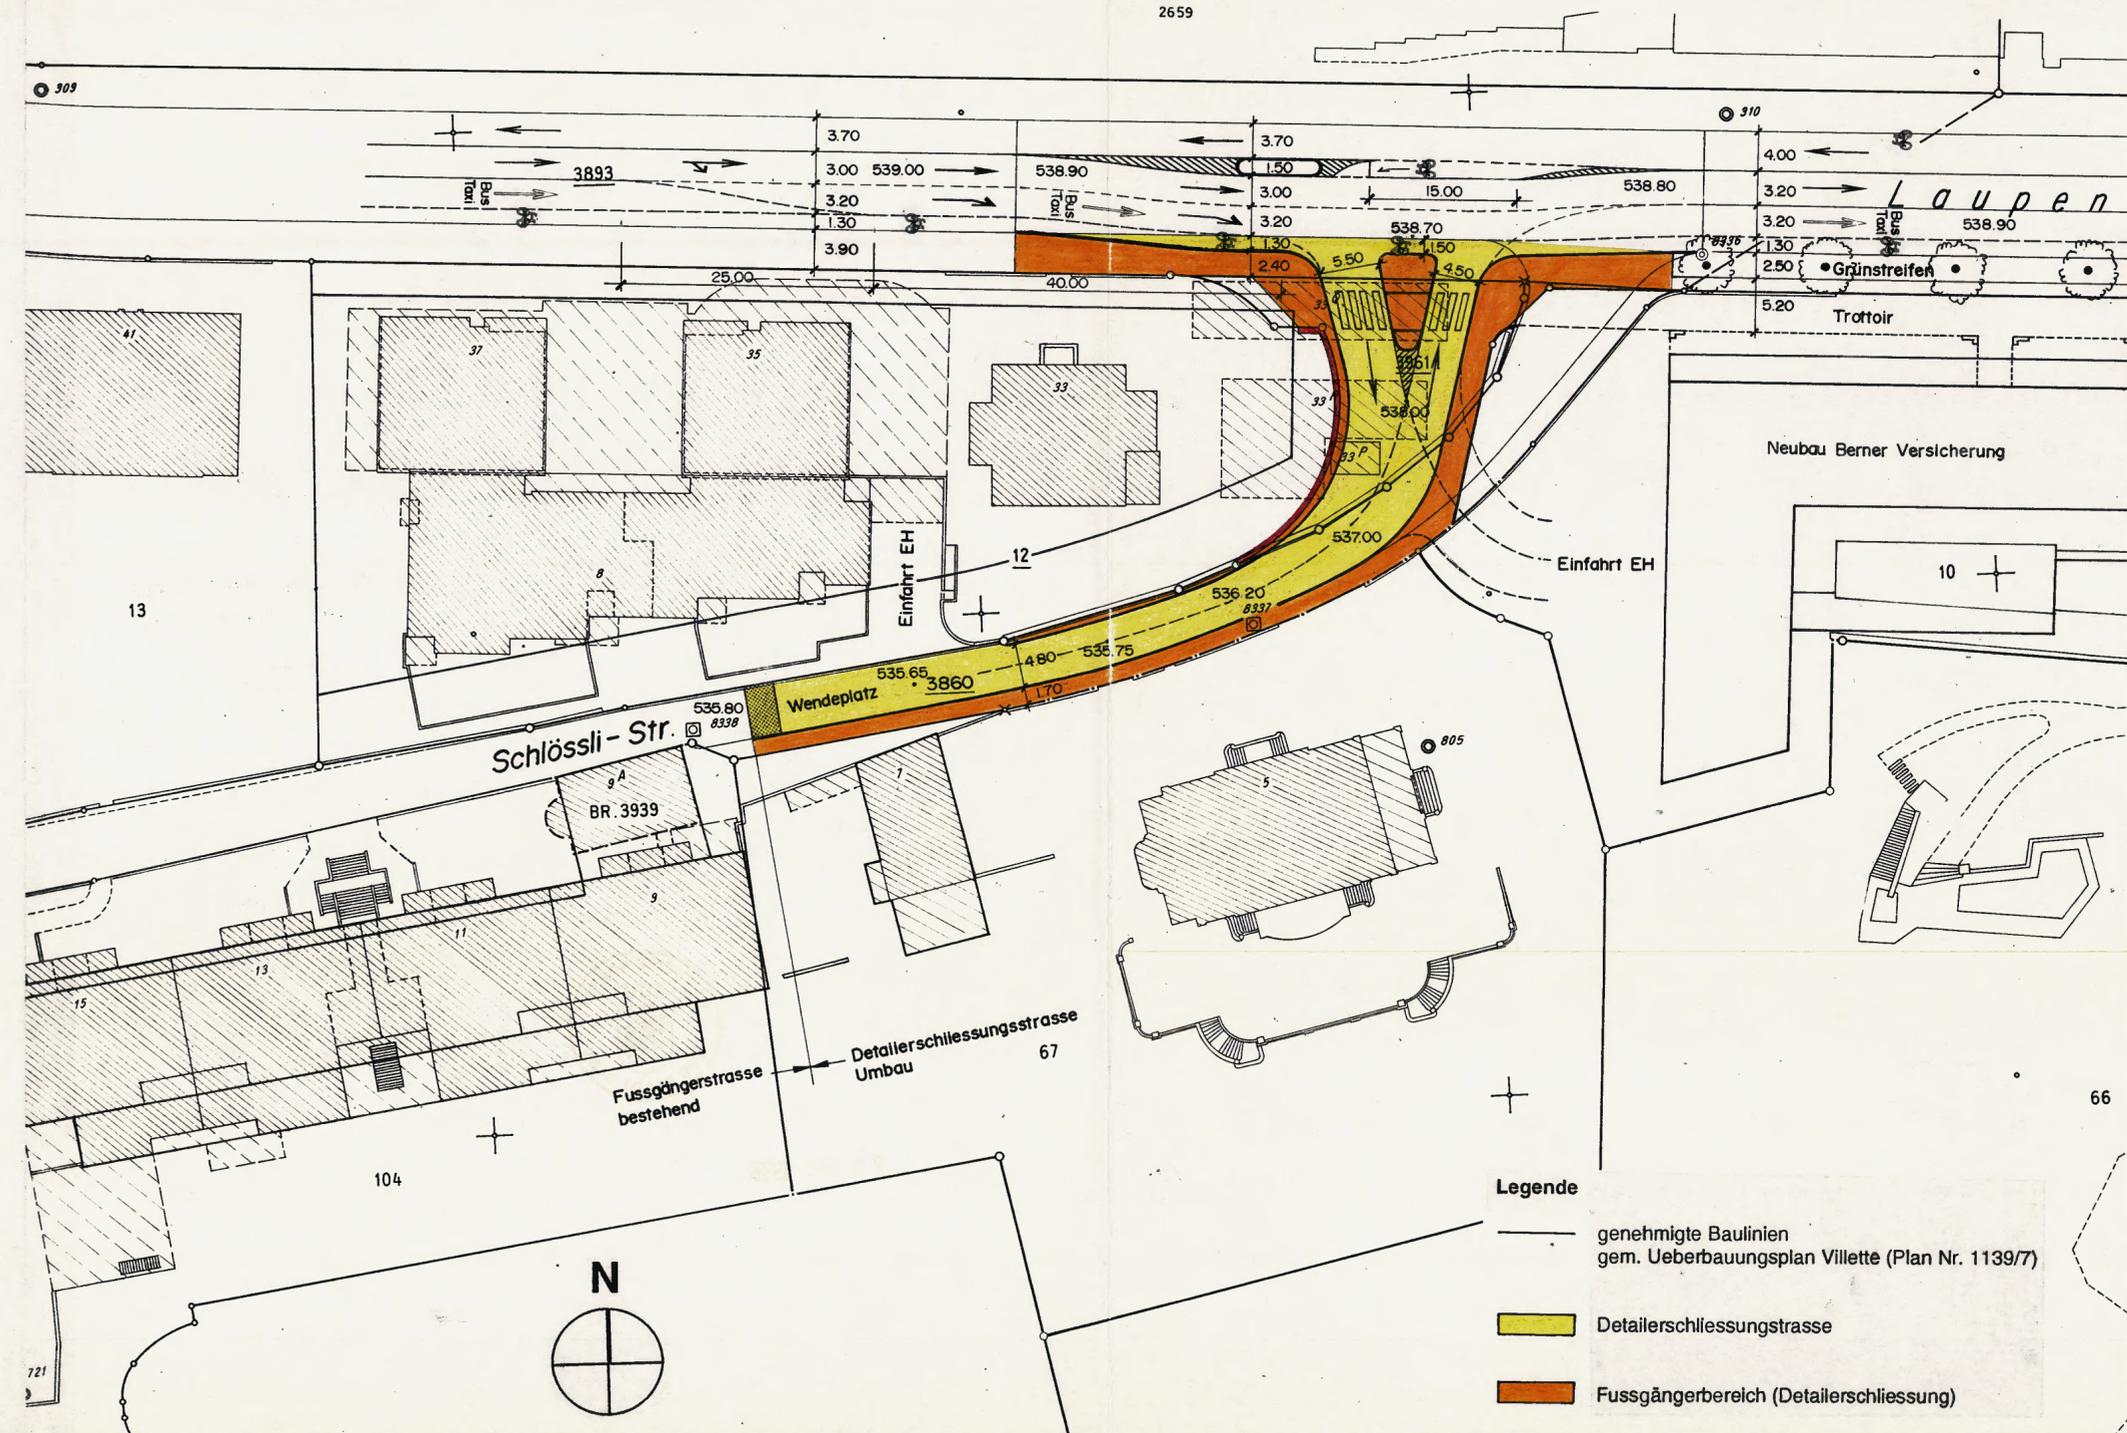

Legende

- genehmigte Baulinien gem. Ueberbauungsplan Vilette (Plan Nr. 1139/7)
- Detailerschliessungstrasse
- Fussgängerbereich (Detailerschliessung)