

Überbauungsordnung Mühlemattstrasse II

1 : 500

Von der Kant. Baudirektion
genehmigt 2.11.98

Bern, 8.7.1998

Stadtplanungsamt Bern
Der Stadtplaner
i.v. B. Stubs

GENEHMIGUNGSVERMERKE

Anderung gemäss Art. 122 Abs. 5 BauV

Öffentliche Auflage vom: 27.8. - 25.9.1998

Publikation im Stadtanzeiger am: 27.8.1998 / 10.9.1998

Anzahl Einsprachen: -

Erledigte Einsprachen: -

Unerledigte Einsprachen: -

BESCHLOSSEN DURCH DEN GEMEINDERAT AM: 21. Okt. 1998

Der Stadtpräsident
K. Baumgartner



Die Stadtschreiberin
J. Maeder van Stuijvenberg



Die Richtigkeit dieser Angaben bescheinigt


Bern, den 21. Okt. 1998

Die Stadtschreiberin



GENEHMIGT DURCH DAS KANT. AMT FÜR GEMEINDEN UND RAUMORDNUNG

2. Nov. 1998

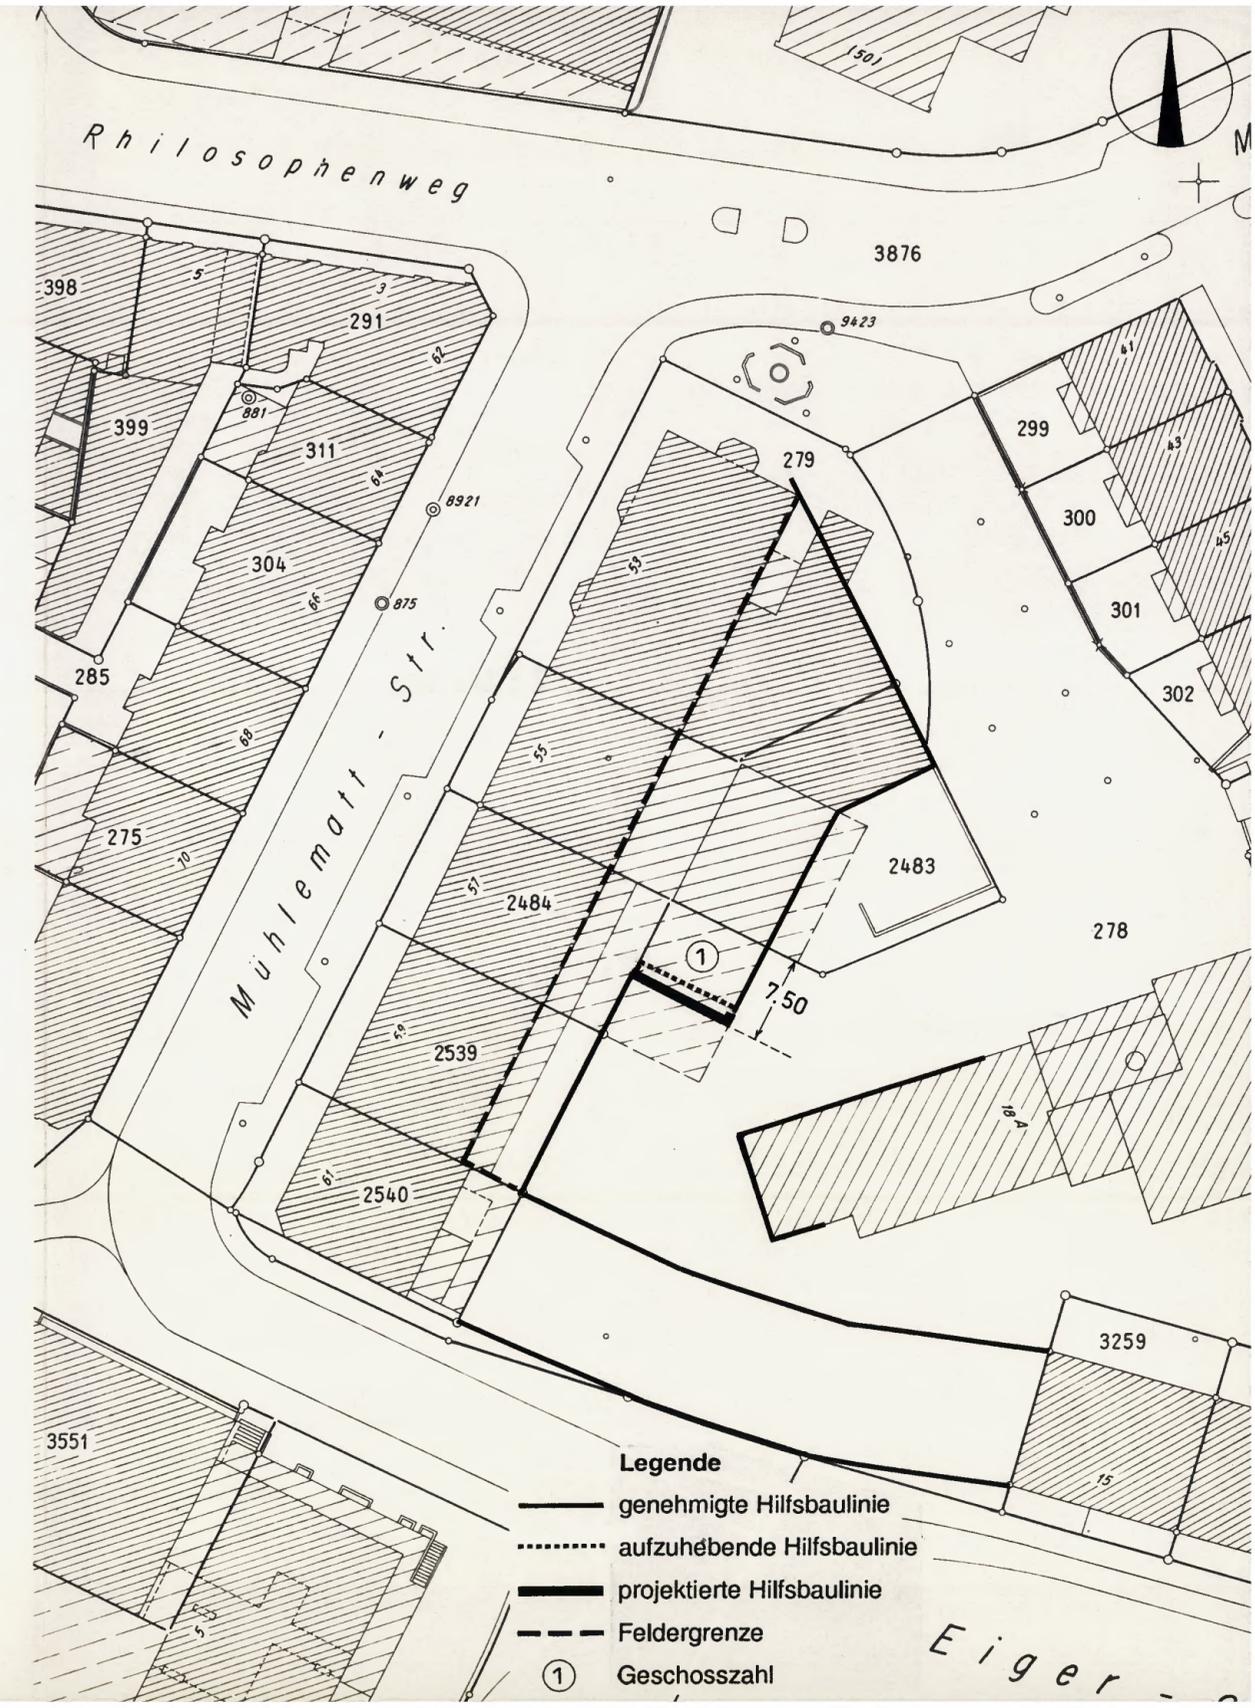

- Legende**
- genehmigte Hilfsbaulinie
 - aufzuhäbende Hilfsbaulinie
 - - - - - projektierte Hilfsbaulinie
 - - - - - Feldergrenze
 - ① Geschosszahl