

GENEHMIGUNGSVERMERKE

Änderung gemäss Art. 122 Abs. 5 BauV

Öffentliche Auflage vom: 5. Mai - 5. Juni 2000

Publikation im Stadtanzeiger am: 5. + 30. Mai 2000

Anzahl Einsprachen: -

Erläuterte Einsprachen: -

Unerläuterte Einsprachen: -

Änderung des Nutzungszonenplans

Morgenstrasse 83/ 83A

Vom 10.12.1976

BESCHLOSSEN DURCH DEN GEMEINDERAT AM: 16. Aug. 2000

Der Stadtpräsident
Dr. K. Baumgartner

Die Stadtschreiberin
J. Maeder van Stuijvenberg

1:500

Die Richtigkeit dieser Angaben bescheinigt
Bern, den 16. Aug. 2000


Der Vizestadtschreiber
J. Haeblerli

GENEHMIGT DURCH DAS KANT. AMT FÜR GEMEINDEN UND RAUMORDNUNG

28. AUG. 2000

Bern, 10.7.2000

Stadtplanungsamt Bern
Der Stadtplaner

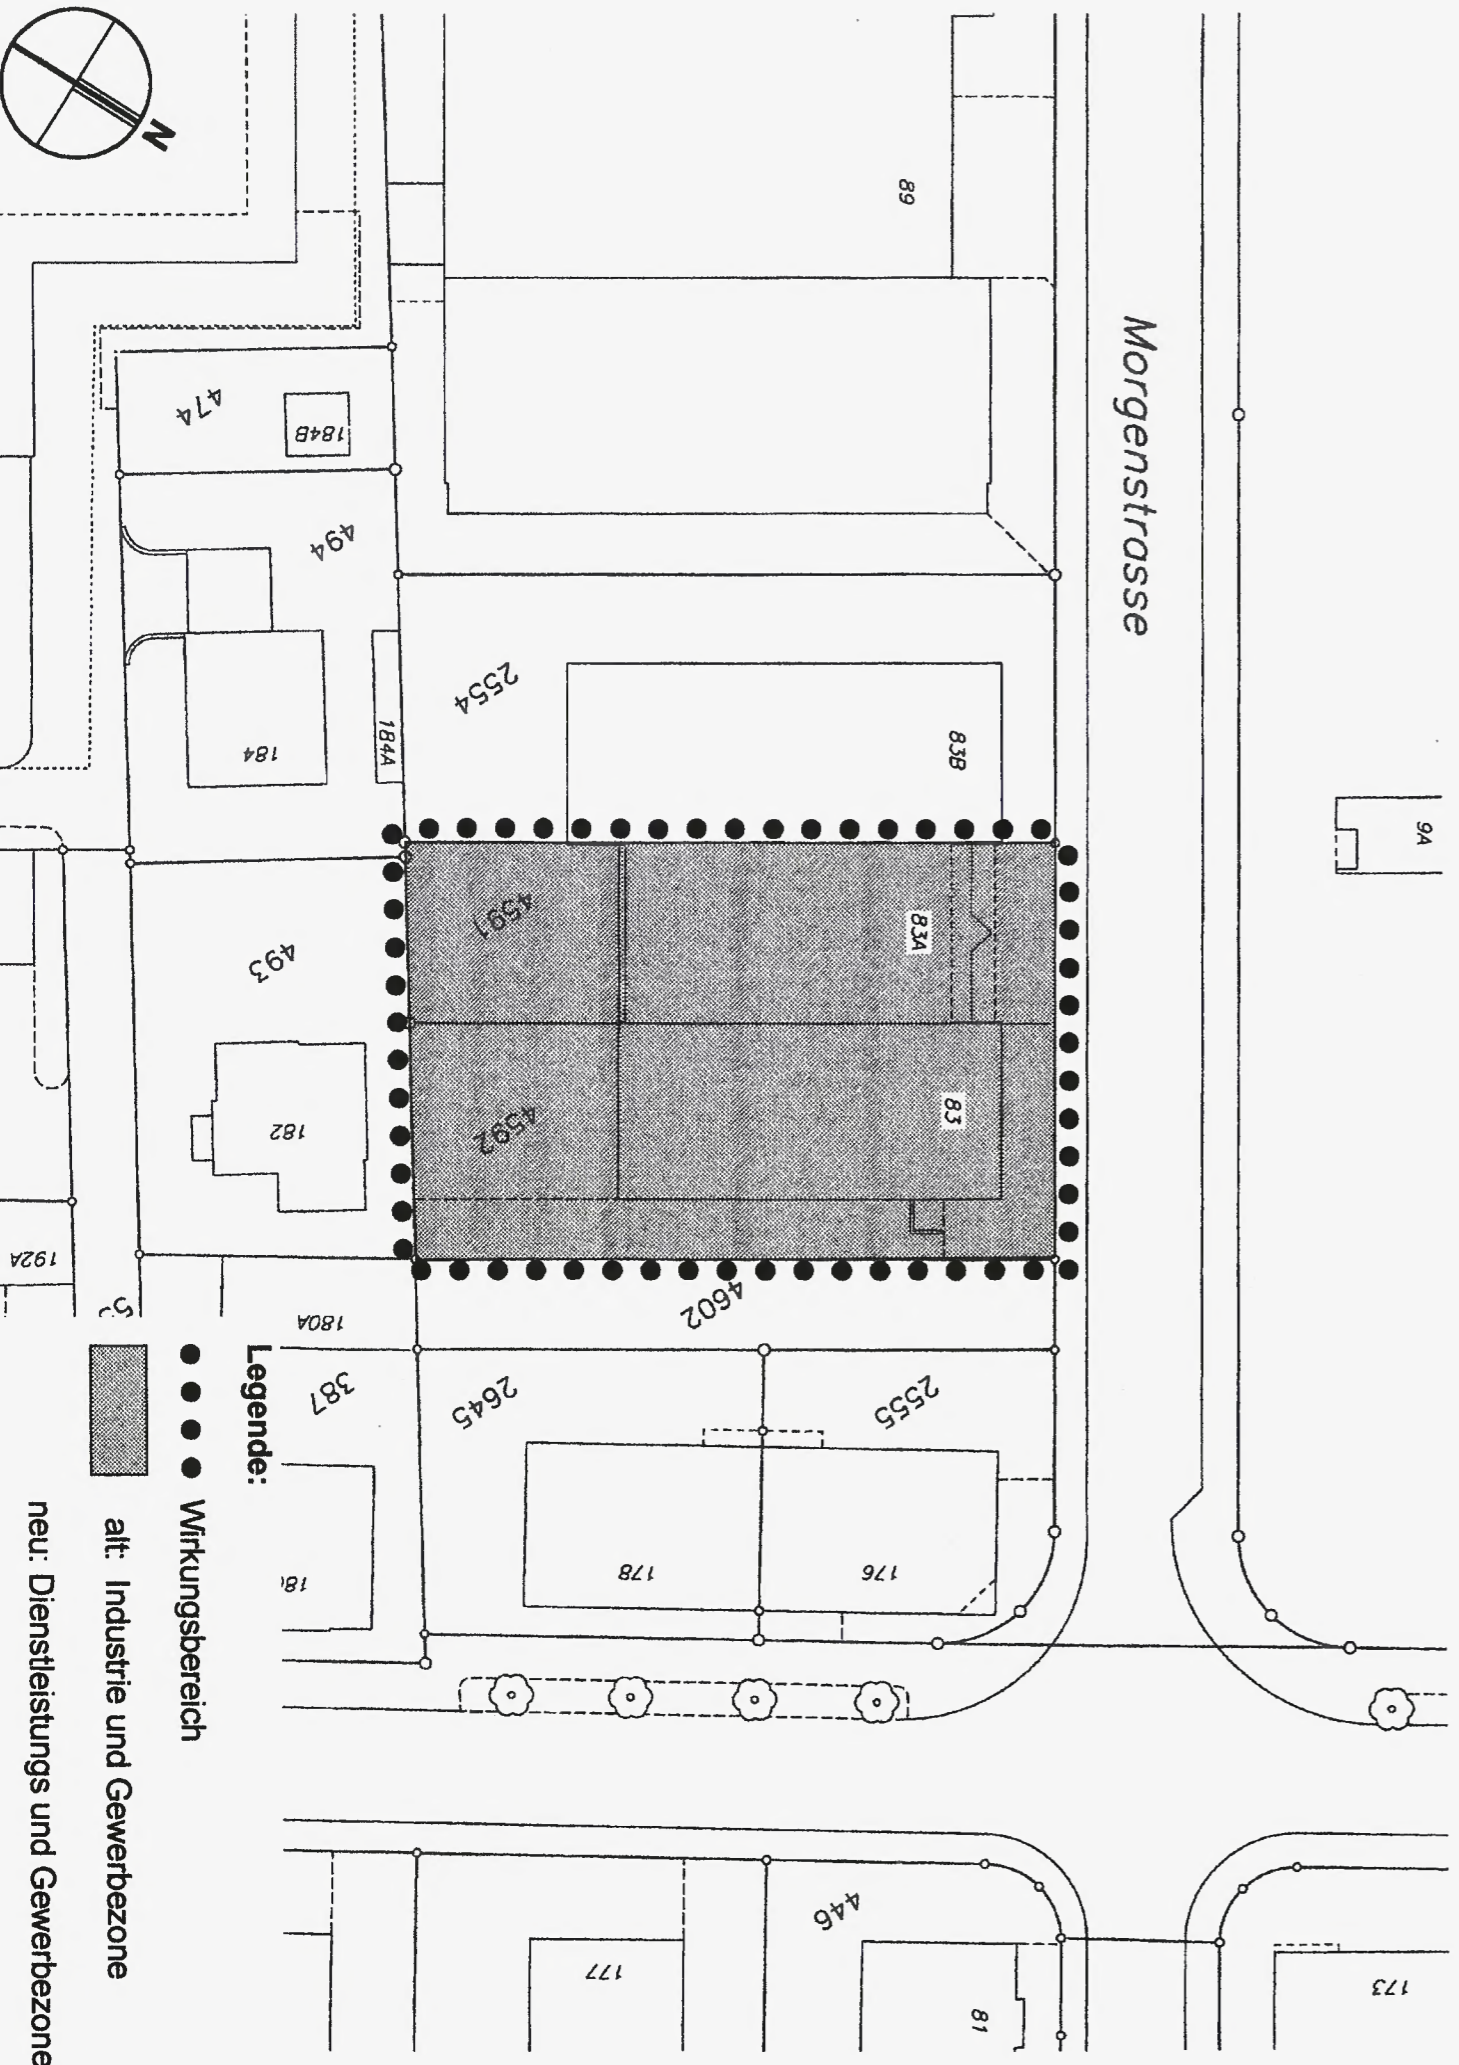

Legende:

●●●● Wirkungsbereich

alt: Industrie und Gewerbezone

neu: Dienstleistungs und Gewerbezone