

GENEHMIGUNGSVERMERKE

Änderung gemäss Art. 122 Abs. 5 BauV

Öffentliche Auflage vom: 15. August – 13. September 2002

Publikation im Stadtanzeiger am: 15. August und 29. August 2002

Anzahl Einsprachen: 0

Erledigte Einsprachen: 0

Unerledigte Einsprachen: 0

Überbauungsordnung

Reichenbachstrasse 73 / Dahliaweg 11

Abänderung des Alignementsplans Rossfeld vom 30.11.1945

Die Überbauungsordnung beinhaltet die Verschiebung der Baulinie auf den Parzellen II / 1511, 2103, 2148

1:500

Bern, 22.07.2002

Stadtplanungsamt Bern
Der Stadtplaner

BESCHLOSSEN DURCH DEN GEMEINDERAT AM: 16. OKT. 2002

Der Stadtpräsident
Dr. Klaus Baumgartner

Die Stadtschreiberin
Irène Maeder van Stuijvenberg


Die Richtigkeit dieser Angaben bescheinigt

Bern, den 16. OKT. 2002

Die Vizestadtschreiberin
Stéphanie von Erlach

GENEHMIGT DURCH DAS KANT. AMT FÜR GEMEINDEN UND RAUMORDNUNG

24. OKT. 2002

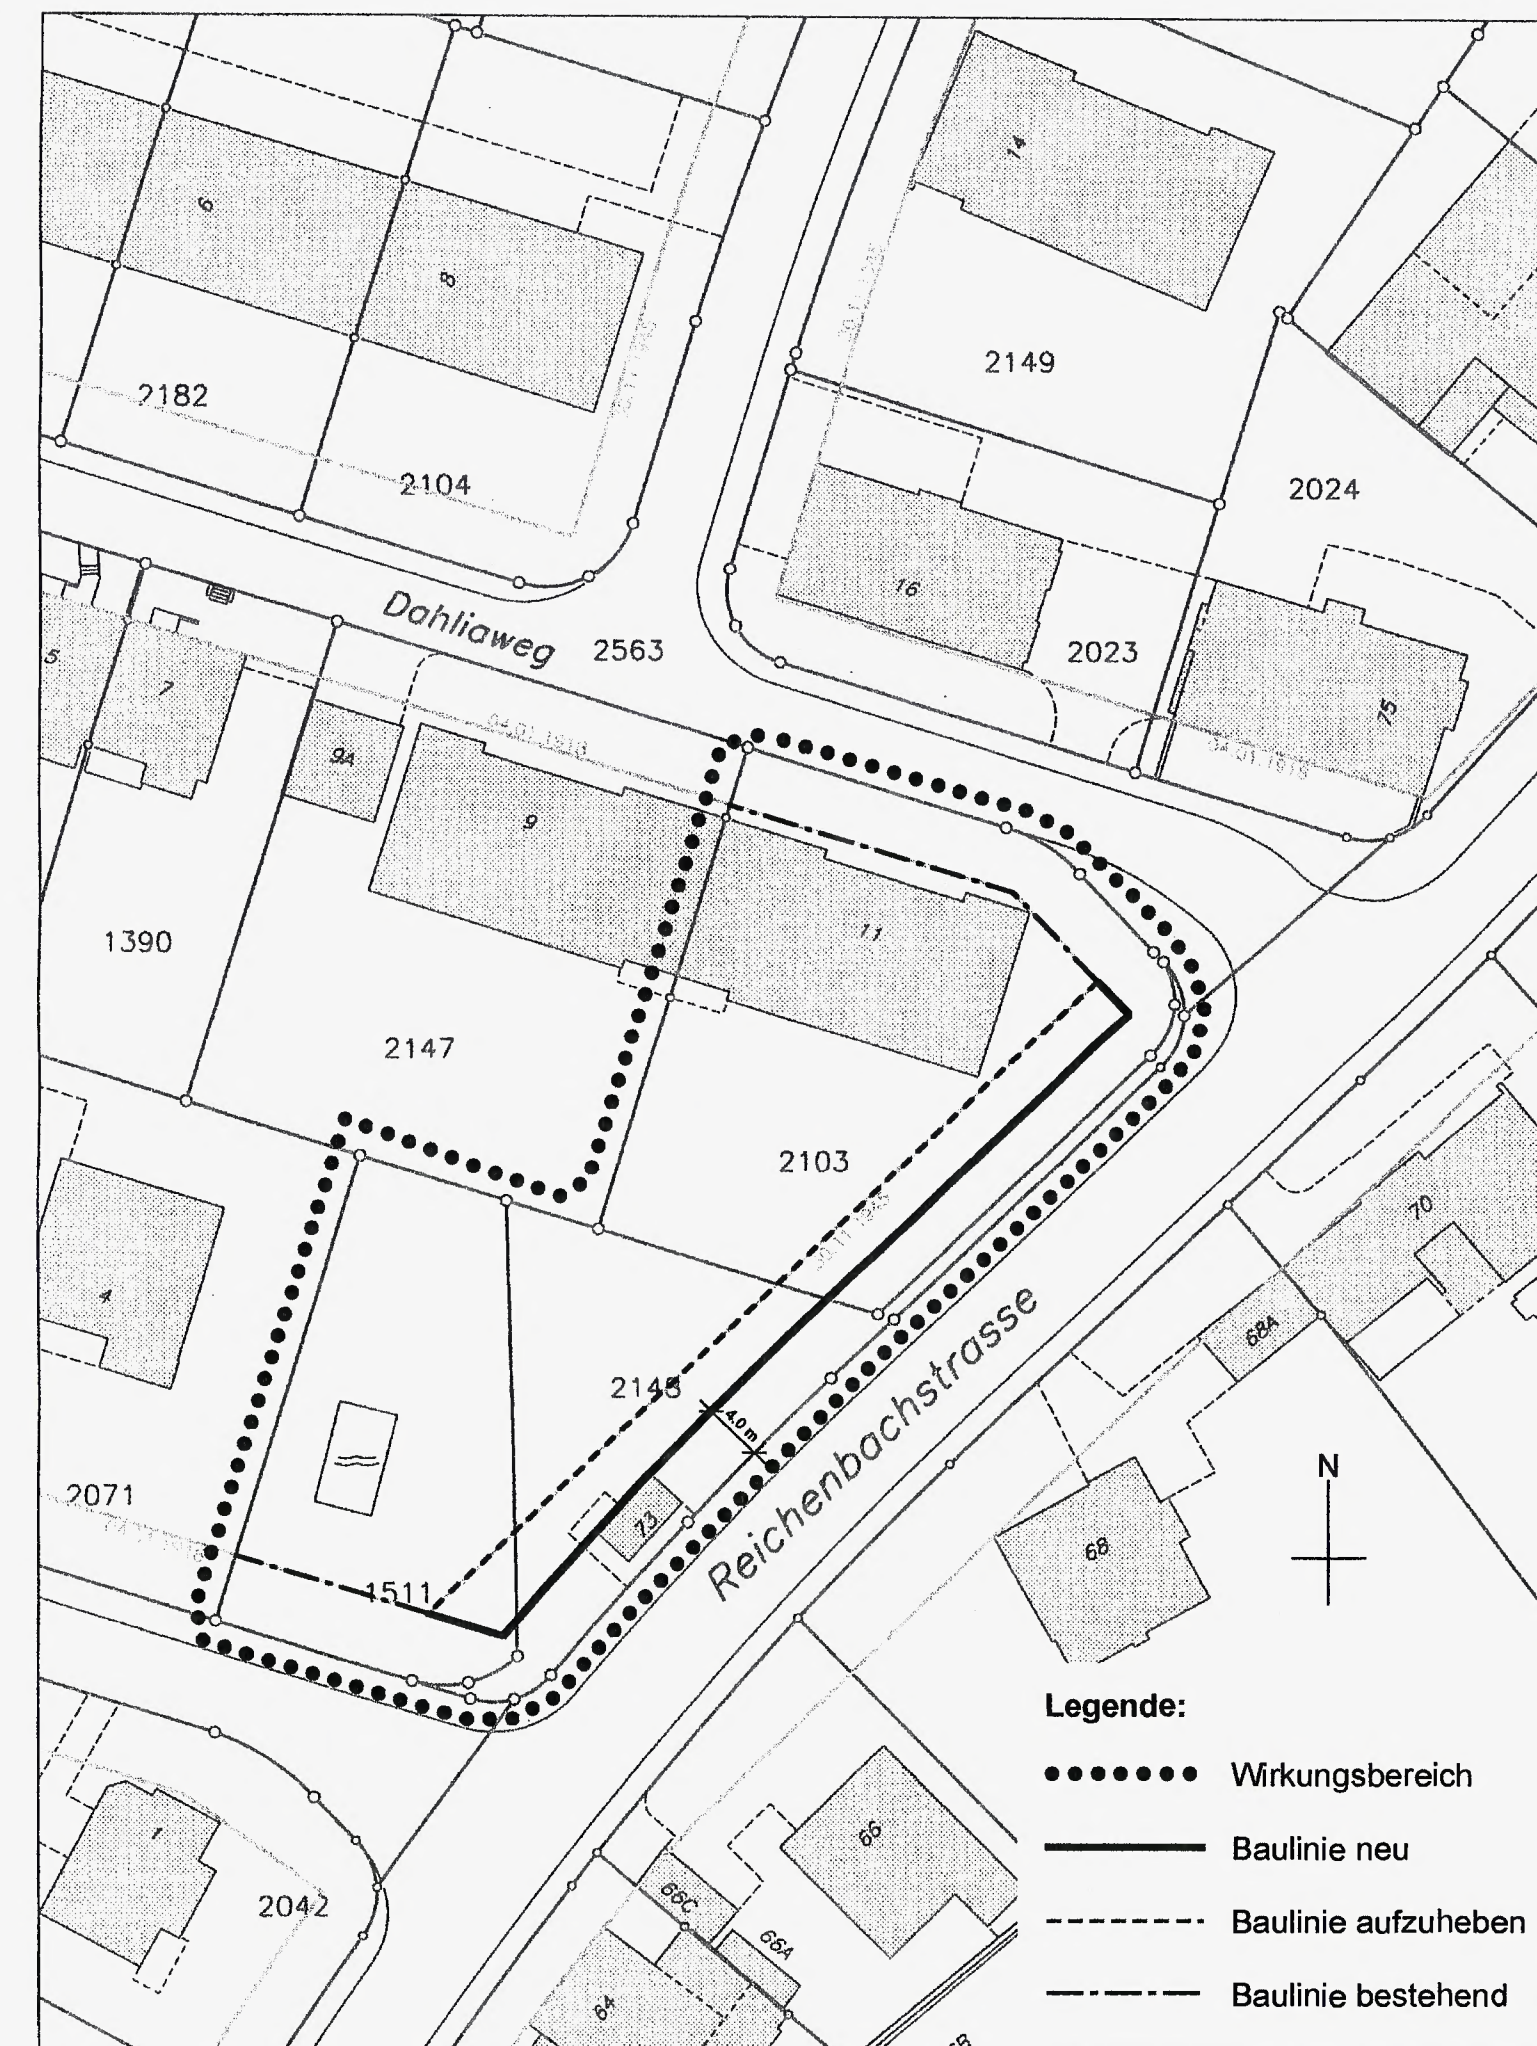

Legende:

- Wirkungsbereich
- Baulinie neu
- - - Baulinie aufzuheben
- · - · Baulinie bestehend