

Genehmigungsvermerke

Änderung gemäss Art. 122 Abs. 5 BauV

Oeffentliche Auflage vom: 11.10. - 09.11.2002

Publikation im Stadtanzeiger am: 11.10.2002 / 29.10.2002

Anzahl Einsprachen: 0

Erledigte Einsprachen: 0

Unerledigte Einsprachen: 0

Beschlossen durch den Gemeinderat am: 11. DEZ. 2002

Namens des Gemeinderats
Der Stadtpräsident
Dr. Klaus Baumgartner

Die Stadtschreiberin
Irene Maeder van Stuijvenberg

Die Richtigkeit dieser Angaben bescheinigt


Bern, den 11. Dez. 2002

Die Vizestadtschreiberin
Stéphanie von Erlach


Genehmigt durch das kant. Amt für Gemeinden und Raumordnung

19. DEZ. 2002

Bebauungsplan Schwabgut vom 01.09.1961

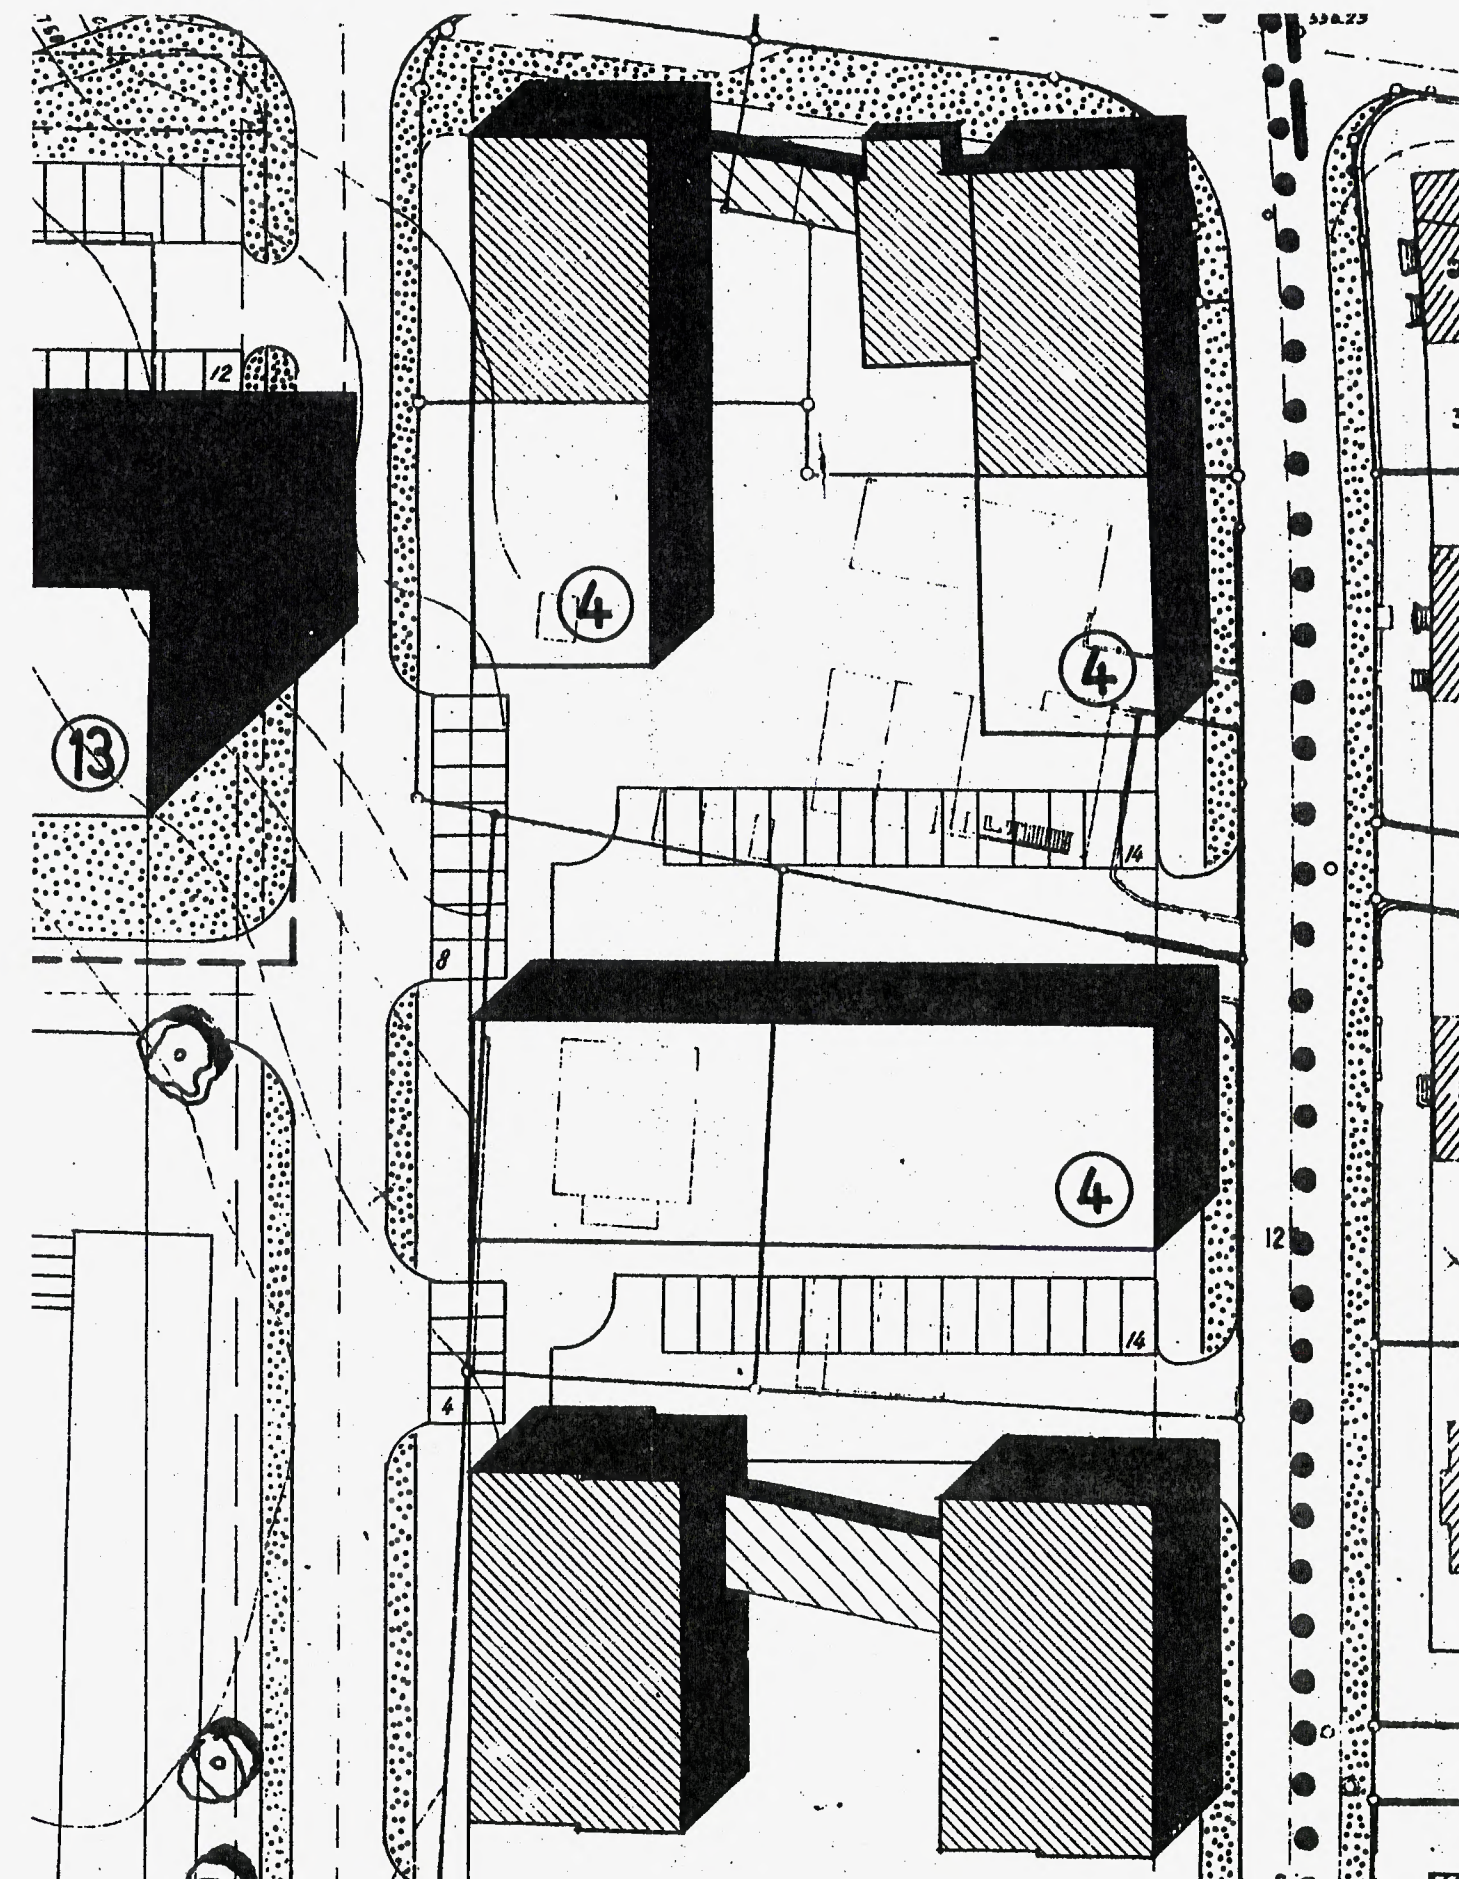

Änderung vom 29.08.2002

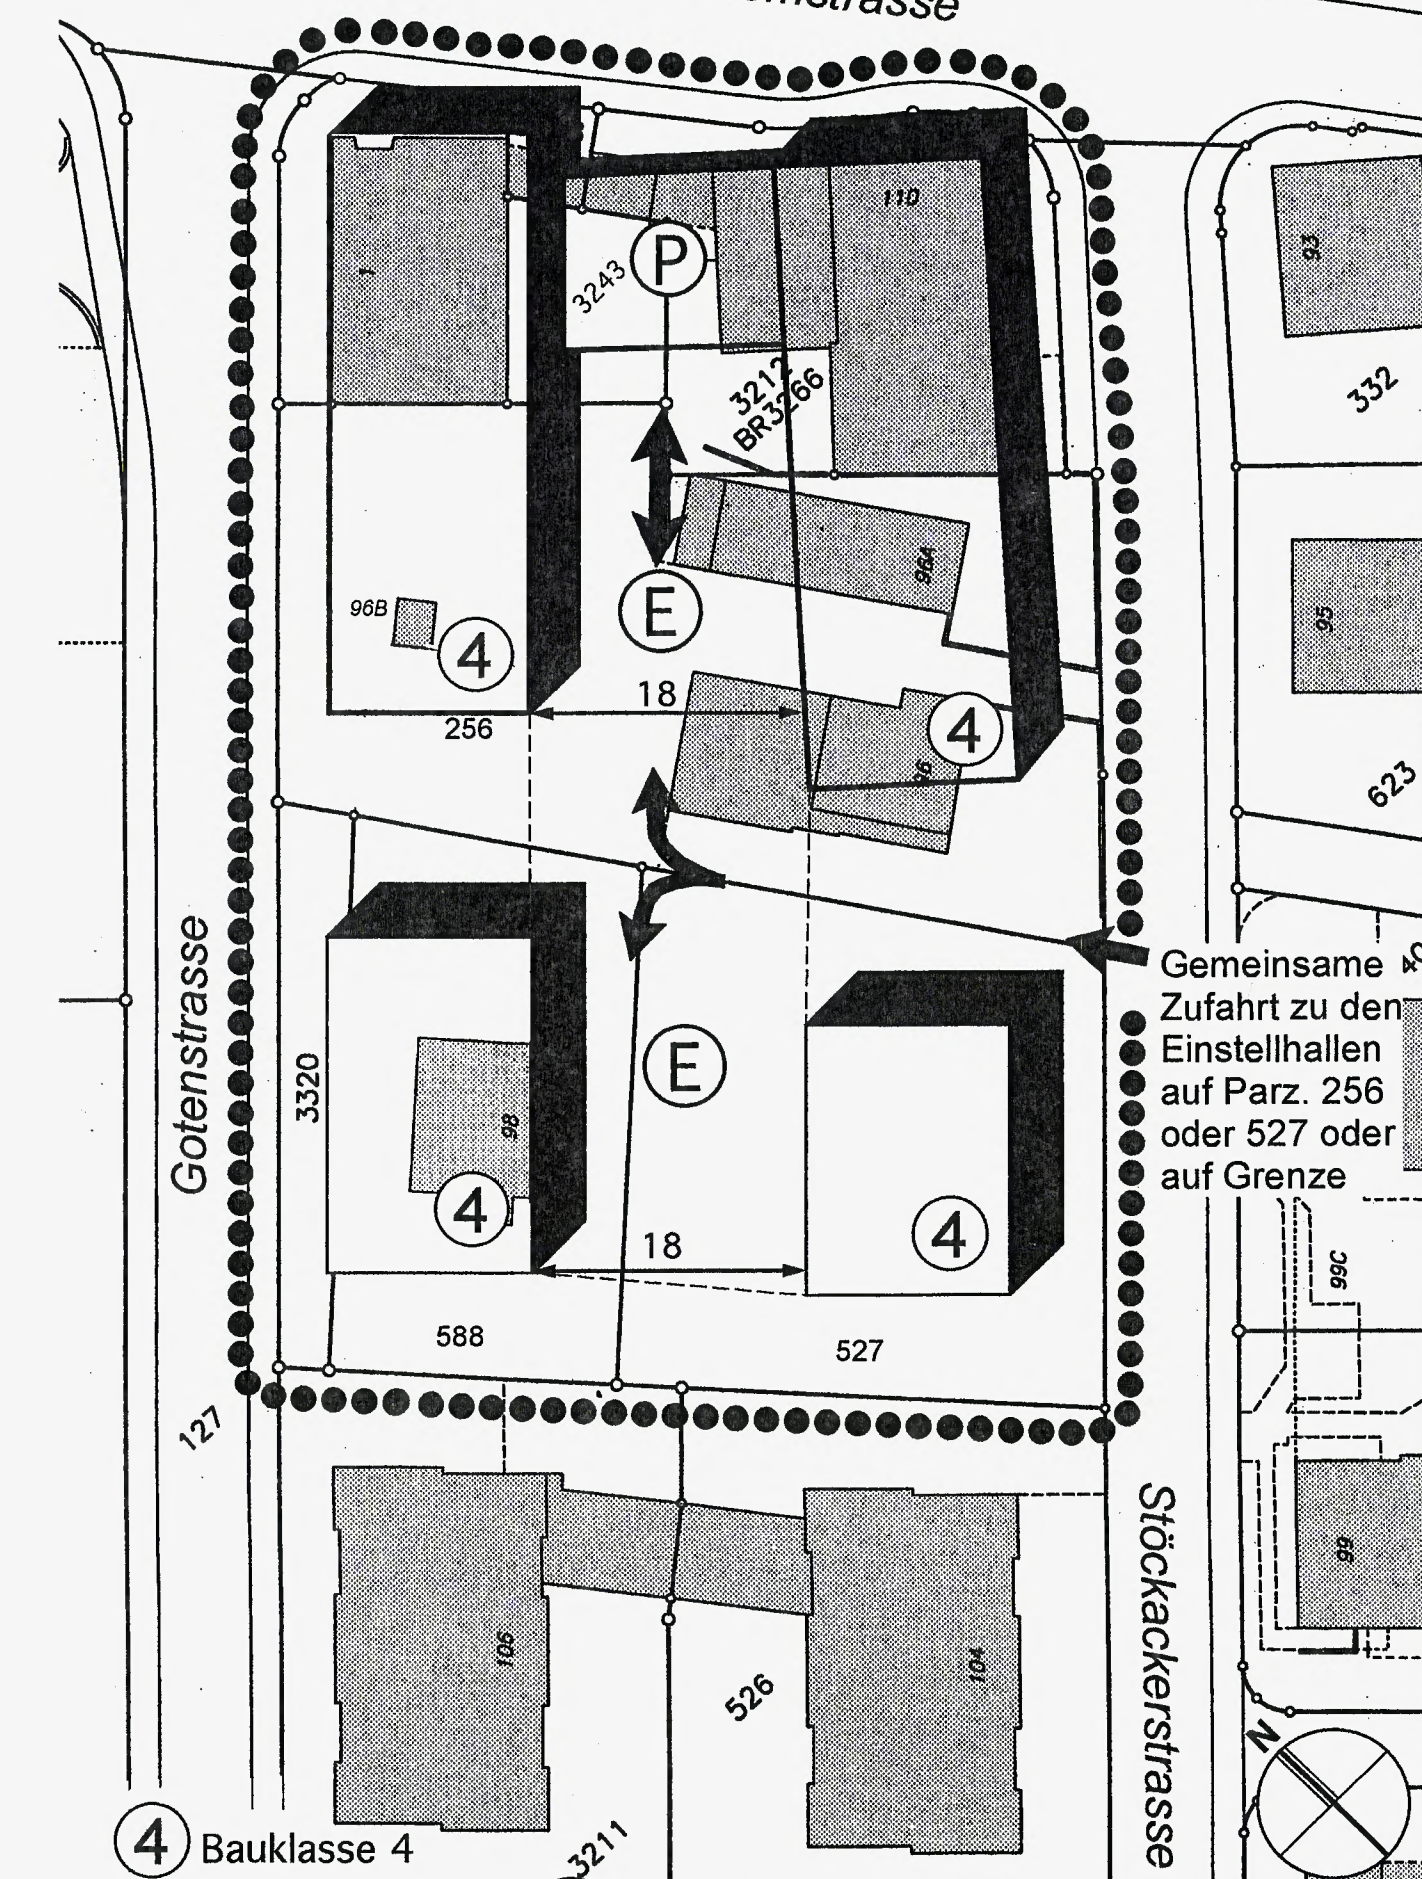

4 Bauklasse 4

P Parterrebau

E Einstellhalle

0 5 10 15 20 25 m

Änderung des Bebauungsplans Schwabgut vom 1.9.1961

1:500

Bern, 29.08.2002

Stadtplanungsamt Bern
Der Stadtplaner