



Stadt Bern  
Direktion für Planung,  
Verkehr und Tiefbau  
Stadtplanungsamt

Telefon 031 321 68 69  
Fax 031 321 72 46  
Stadtplanungsamt@Bern.ch

*Geringfügige Änderung*

**Überbauungsordnung**




**Welti-/ Mürgerstrasse**

Die Überbauungsordnung beinhaltet:

- Abänderung des Nutzungszonenplans vom 8. Juni 1975 und Bauklassenplans vom 6. Dezember 1987
- Abänderung des Lärmempfindlichkeitsstufenplans vom 30. November 1995
- Abänderung des Alignementsplan Schosshalden vom 5. Dezember 1944

GENEHMIGT mit Änderungen vom 14. MAI 2003  
gem. Verfügung vom 25. JUNI 2003  
Amt für Gemeinden und Raumordnung:

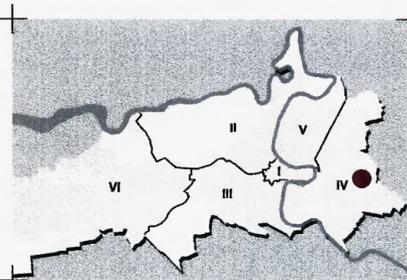

Plan Nr.	1341/ 1
Datum	30.12.2002
Massstab	1: 500
Der Stadtplaner Dr.-Ing. Jürg Sulzer <i>J. Sulzer</i>	
Format Software	63/ 29.7 Window/ VectorWorks
KGL-Nr. Projektleitende Datei- Pfad	LLJ/ SBo M:/ Geschäfte ohne KGL / Plan Welti_Mürgerstrasse 290403.mcd

Genehmigungsvermerke  
Änderung gemäss Art. 122 Abs. 5 BauV

Öffentliche Auflage vom: 29.01.2003 bis 27.02.2003  
Publikation im Stadtanzeiger am: 29.01.2003 und 14.02.2003

Anzahl Einsprachen: 1  
Erledigte Einsprachen: -  
Unerledigte Einsprachen: 1

BESCHLOSSEN DURCH DEN GEMEINDERAT AM: 14. MAI 2003

*[Signature]*  
Der Stadtpräsident  
Dr. Klaus Baumgartner

*[Signature]*  
Die Stadtschreiberin  
Irène Maeder van Stuijvenberg

Die Richtigkeit dieser Angaben bescheinigt  
Bern, den 14. MAI 2003


Die Vizestadtschreiberin  
Stéphanie von Erlach

*[Signature]*

GENEHMIGT DURCH DAS KANT. AMT FÜR GEMEINDEN UND RAUMORDNUNG

25. JUNI 2003

*[Signature]*

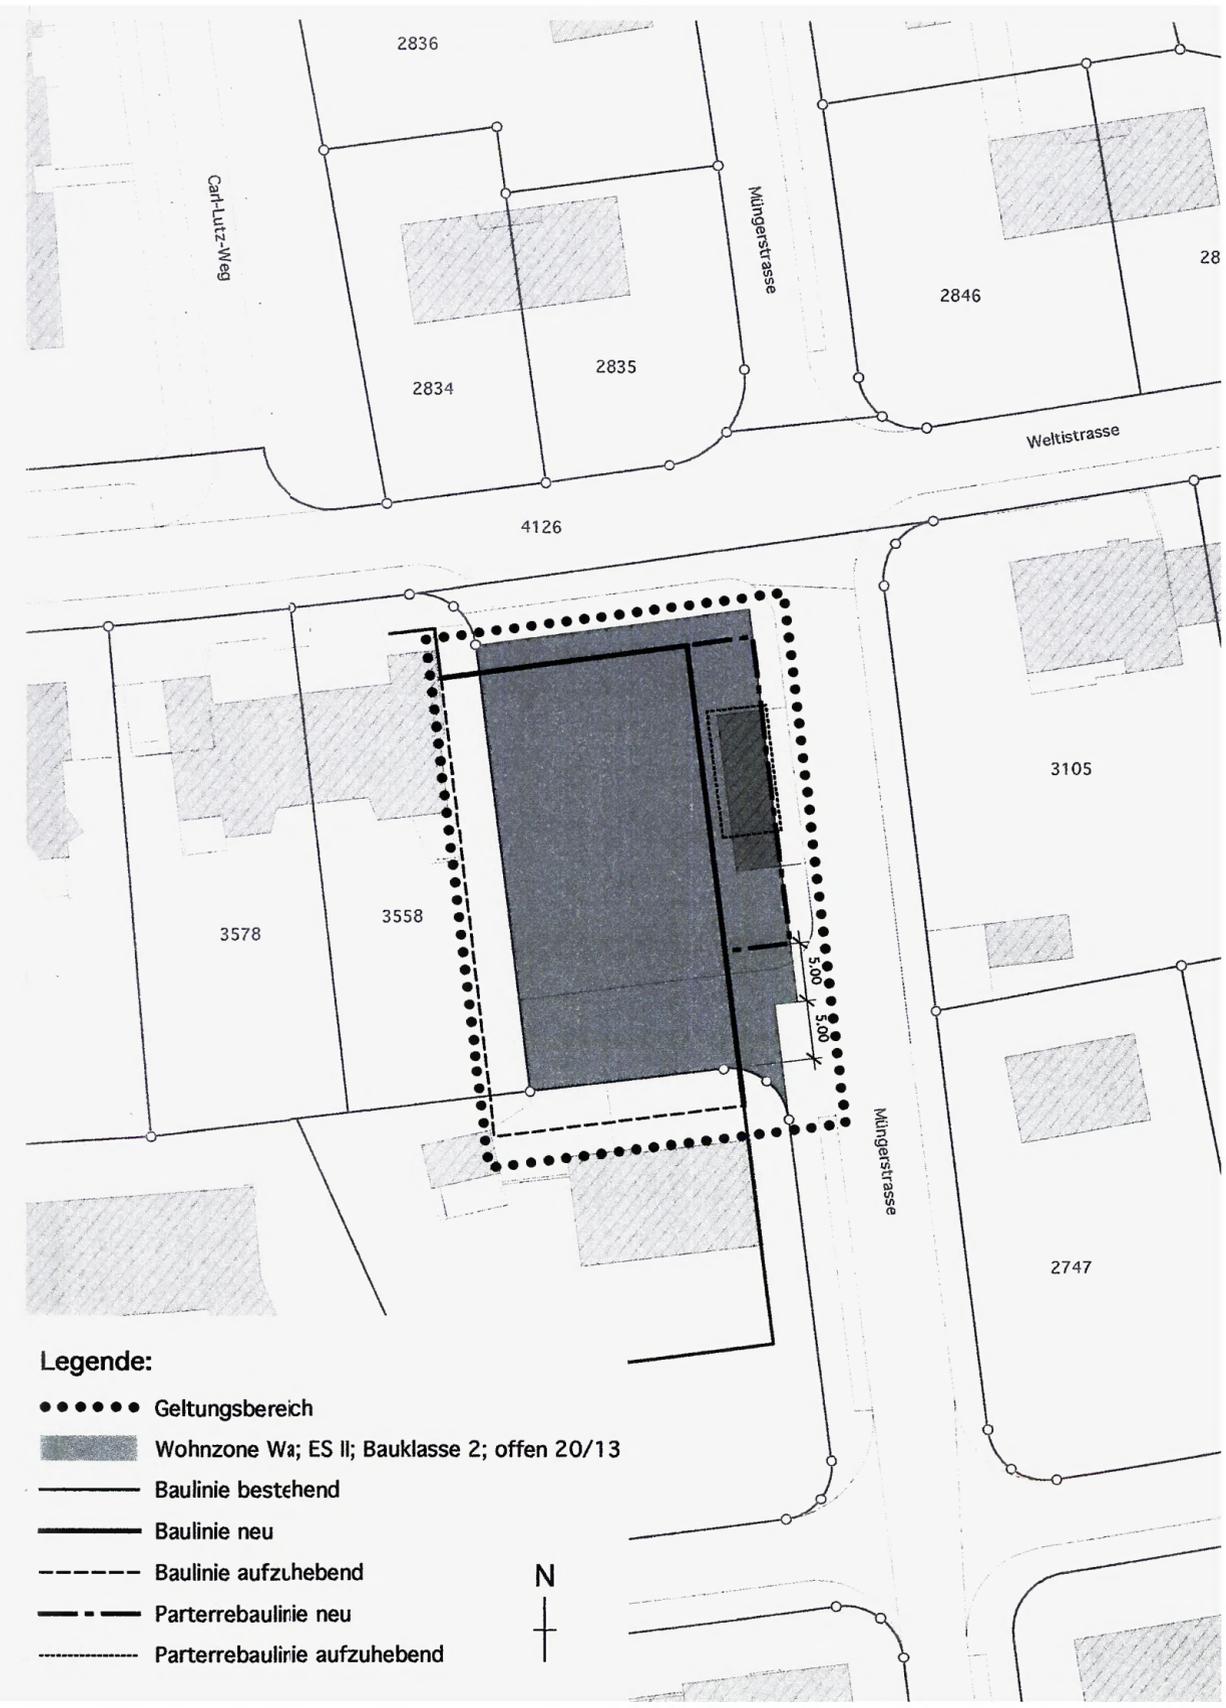

**Legende:**

- Geltungsbereich
- Wohnzone Wa; ES II; Bauklasse 2; offen 20/13
- Baulinie bestehend
- Baulinie neu
- - - Baulinie aufzuhebend
- - - Parterrebaulinie neu
- - - Parterrebaulinie aufzuhebend