



Stadt Bern
 Direktion für Planung,
 Verkehr und Tiefbau
 Stadtplanungsamt

Telefon 031 321 68 69
 Fax 031 321 72 46
 Stadtplanungsamt@Bern.ch

Archiv-Nr. 724

Geingfügige Änderung
Überbauungsordnung



Brunngasshalde

Die Überbauungsordnung beinhaltet:

- Abänderung des Baulinienplan Brunngasshalde / Postgasshalde genehmigt am 22. Juni 1965

GENEHMIGT mit Änderungen
 gem. Verfügung vom 25. JUNI 2003
 Amt für Gemeinlich und Raumordnung:



Plan Nr.	1340/1
Datum	09.12.2002
Massstab	1:500
Der Stadtplaner Dr.-Ing. Jürg Sulzer	
Format	30/63
Software	Mac / VectorWorks
KGL-Nr.	0019
Projektierende	JRo / JK
Datei- Pfad	G3 / Ordner aktuell / 29042003 MNI.mcd

Genehmigungsvermerke

Änderung gemäss Art. 122 Abs. 5 BauV

Öffentliche Auflage vom: 05.03.2003 bis 03.04.2003
 Publikation im Stadtanzeiger am: 05.03.2003 und 26.03.2003

Anzahl Einsprachen: 0
 Erledigte Einsprachen: 0
 Unerledigte Einsprachen: 0
 Rechtsverwahrung: 1

BESCHLOSSEN DURCH DEN GEMEINDERAT AM: **4. JUNI 2003**

[Signature]

Der Stadtpräsident
 Dr. Klaus Baumgartner

[Signature]

Die Stadtschreiberin
 Irène Maeder van Stuijvenberg

Die Richtigkeit dieser Angaben bescheinigt
 Bern, den **4. Juni 2003**


Die Vizestadtschreiberin
 Stéphanie von Erlach

[Signature]

GENEHMIGT DURCH DAS KANT. AMT FÜR GEMEINDEN UND RAUMORDNUNG

25. JUNI 2003

[Signature]

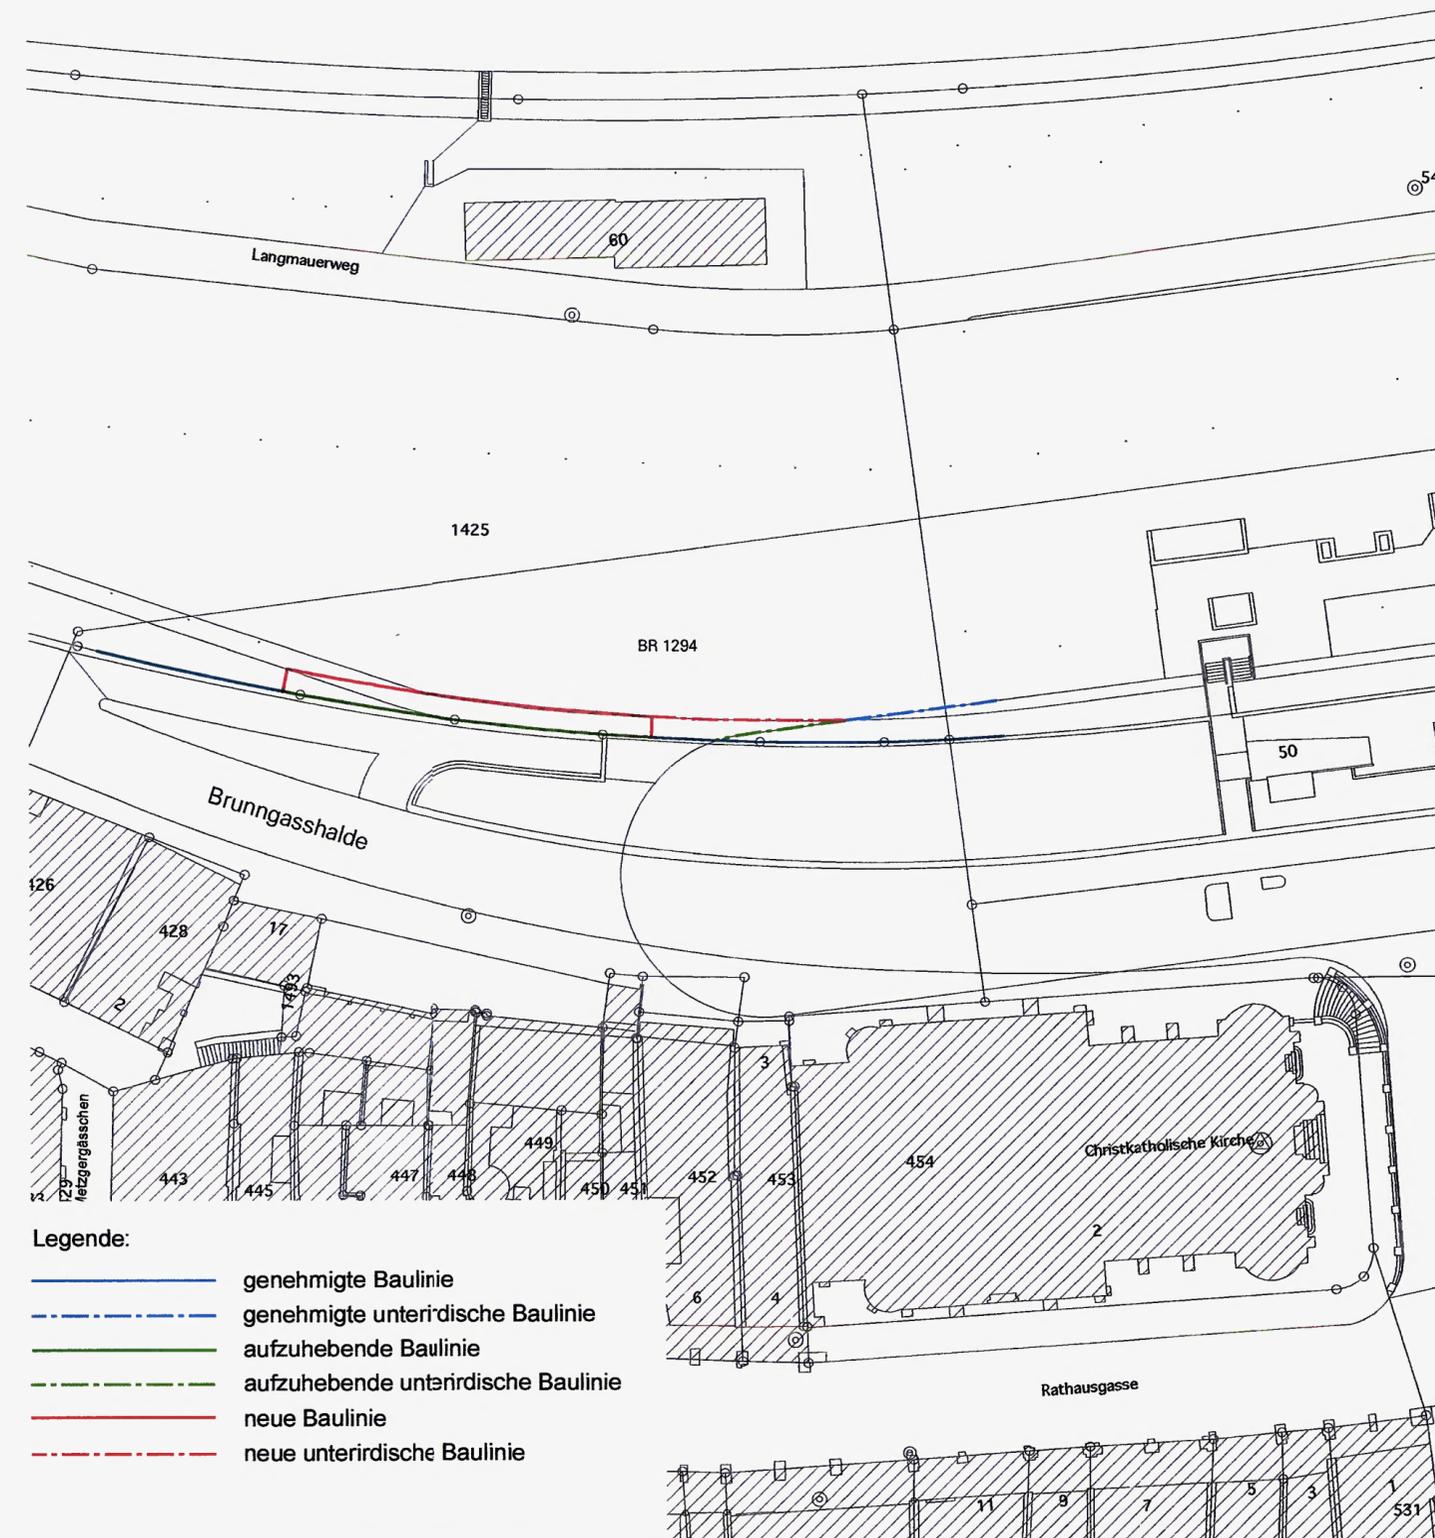

Legende:

- (blue) — genehmigte Baulinie
- - - (blue) - - - genehmigte unterirdische Baulinie
- (green) — aufzuhebende Baulinie
- - - (green) - - - aufzuhebende unterirdische Baulinie
- (red) — neue Baulinie
- - - (red) - - - neue unterirdische Baulinie