

NYDEGGER & MEISTER
DPL BAUNG EINF/SIA+HIL

2006 Bern Steinerstrasse 32 Telefon 031 350 00 50 Telefax 031 350 00 60

Name	Datum	Rev.Dat.	Rev.Dat.	Rev.Dat.
Proj. Meister	30.01.2002	24.05.2002		
Gez. Adragno	30.01.2002			
Gepr. Meister	30.01.2002			

Stadtingenieur:

File :
Format: 60/147

TAB Nr. 199240 Ing. Nr. 552-120

Genehmigungsvermerke

Mitwirkung: 12. März 2001 bis 10. April 2001
 Mitwirkungsbericht vom: 25. Mai 2001
 Vorprüfungsbericht: 14. Mai 2002
 Öffentliche Auflage vom: 17. Juni 2002 bis 16. Juli 2002
 Publikation im Stadtanzeiger am: 14. Juni 2002 und 26. Juni 2002
 Anzahl Einsprachen: 0
 Einspracheverhandlung: keine
 Erledigte Einsprachen: -
 Unerledigte Einsprachen: -
 Rechtsverhandlungen: -
 Gemeinderatsbeschluss Nr. 0296 vom 26. Februar 2003
 Beschlussen durch den Stadtrat am: 15. Mai 2003

Ja: 31
 Nein: 1

Namens der Einwohnergemeinde
 Der Stadtpräsident
 Dr. Klaus Baumgartner
Klaus Baumgartner

Die Stadtschreiberin
 Irène Maeder van Stuijvenberg
I. v. S. van Bleck


Die Richtigkeit dieser Angaben bescheinigt
 Bern, den 19 SEP. 2003
 Die Vizestadtschreiberin
 Stéphanie von Erlach
S. von Bleck

Genehmigt durch das kant. Amt für Gemeinden und Raumordnung
 01. März 2004
A. W.

INTEGRIERTE BESTANDTEILE DER PLANGENEHMIGUNG

Beilagen	Plan Nr.	Datum	Revidiert	Bezeichnung
1	552-120	30.01.2002	24.05.2002	Situation 1:500
2	552-121	30.01.2002	24.05.2002	Situation 1:200 Familiengärten / Überführung Moosbach
3	552-122	30.01.2002		Längsprofil 1:500/50
4	552-123	30.01.2002		Querschnitte 1-7 1:100
5	552-124	30.01.2002	24.05.2002	Länderverbsplan 1:500

- LEGENDE**
- Projekt Neubau Fussweg mit bituminöser Deckschicht
 - Projekt Neubau Fussweg mit Mergeldeckschicht
 - Projekt Neubau Fussweg Überführung Moosbach
 - Projekt Bankett und Grünstreifen
 - Projekt Böschungen
 - Projekt Inset aus Pflastersteinen
 - Anpassung bestehender Moosweg
 - Bestehender Moosbach
 - Bestehende Strasse / Projekt Verkehrsplanung Niederbottigen
 - Bestehende Gebäude
 - Bestehender Baum
 - Bestehende Bepflanzung roden
 - Bestehende Bepflanzung

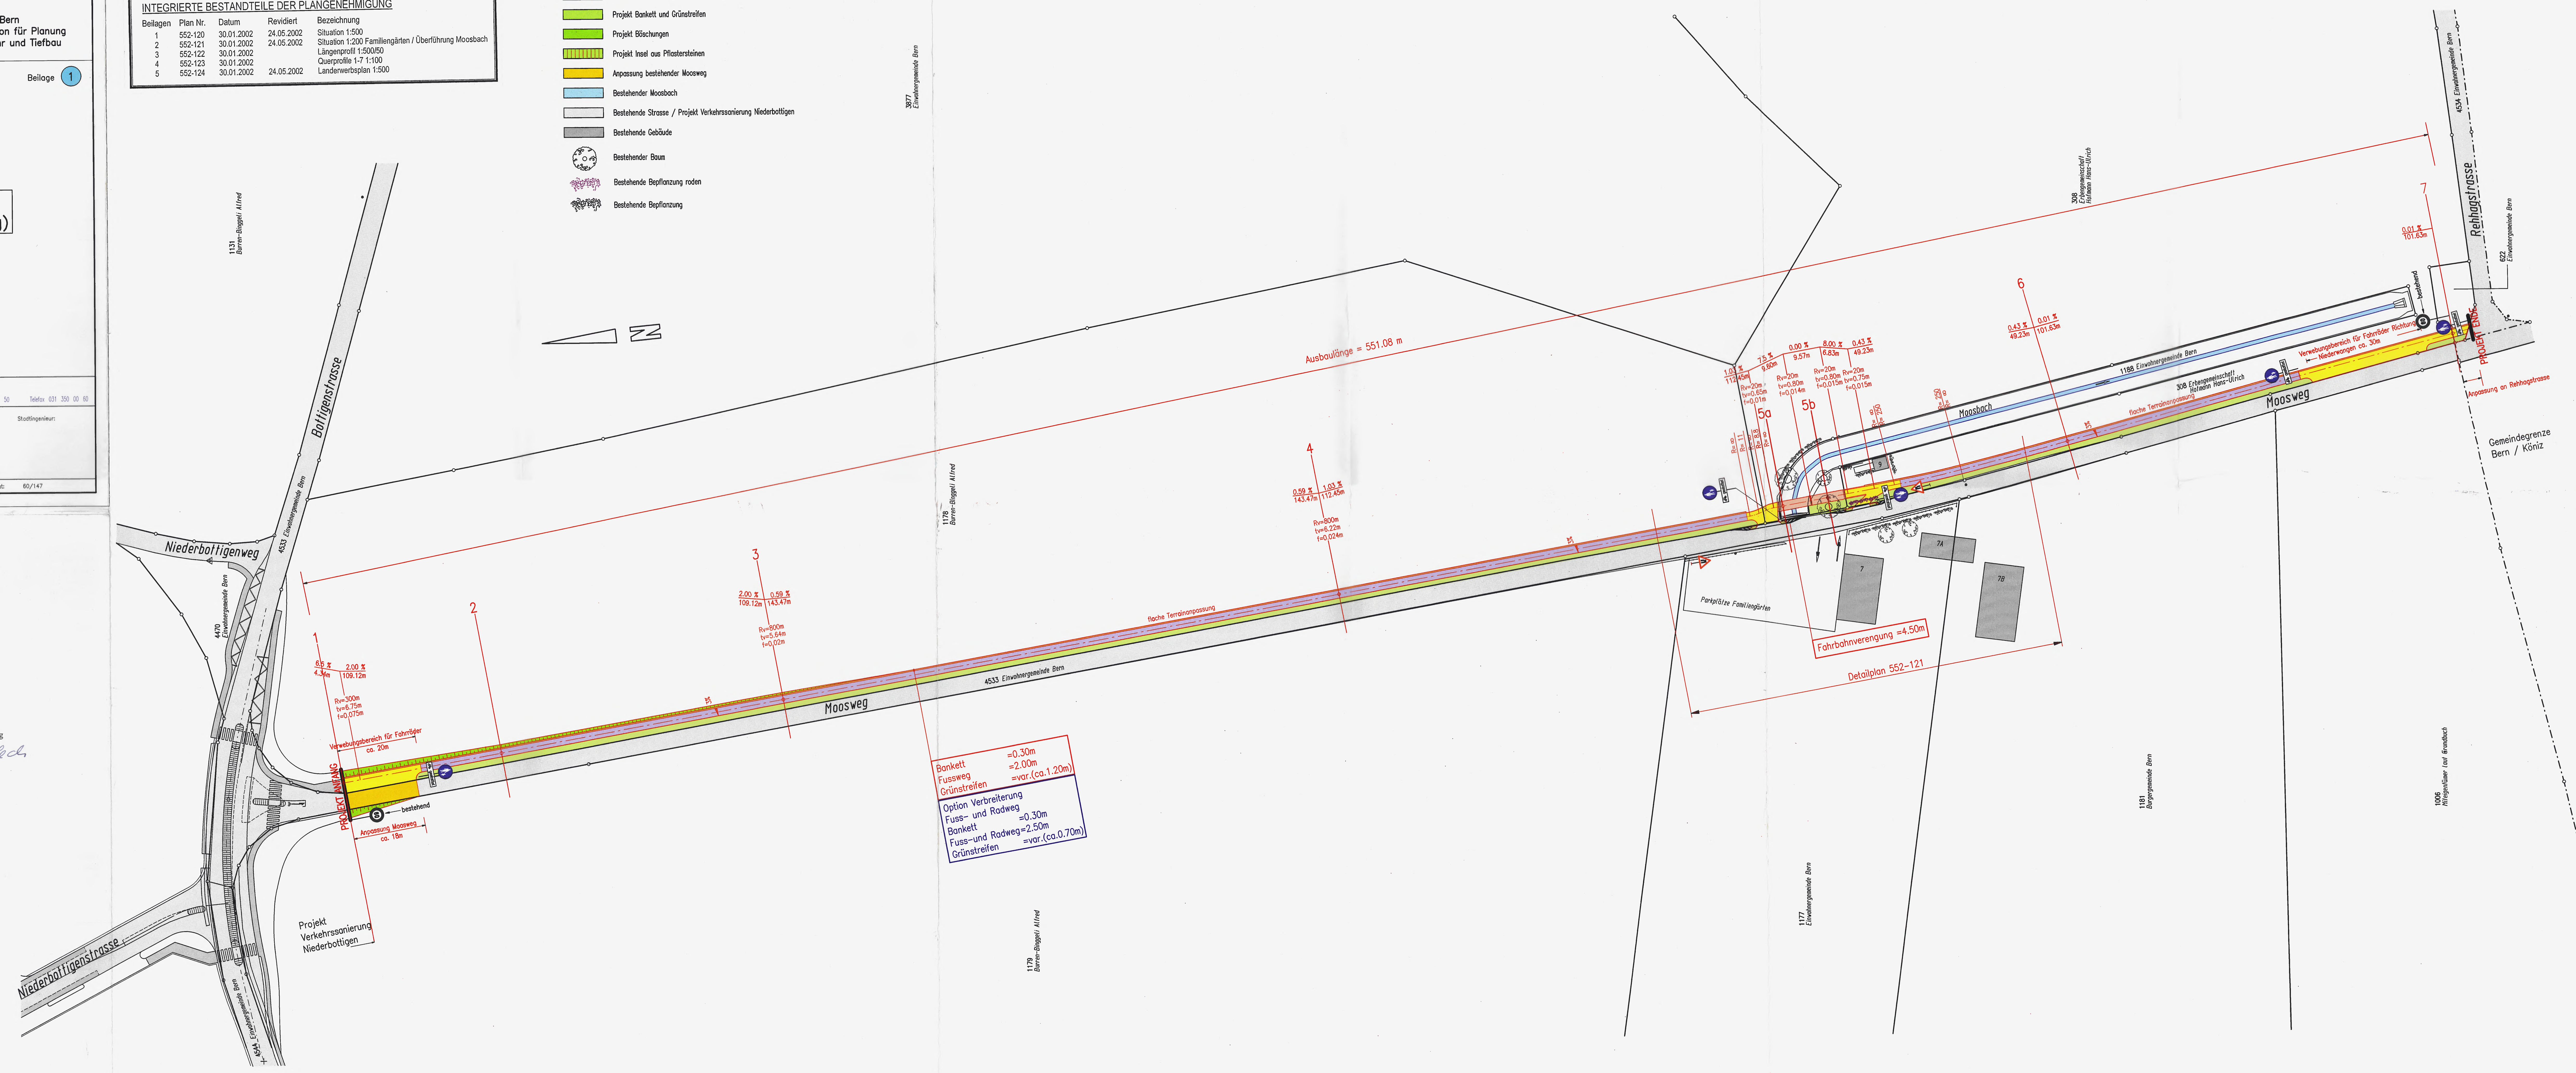

Bankett = 0.30m
 Fussweg = 2.00m
 Grünstreifen = var. (ca. 1.20m)

Option Verbreiterung
 Fuss- und Radweg = 0.30m
 Bankett Fuss- und Radweg = 2.50m
 Grünstreifen = var. (ca. 0.70m)

Situation 1 : 500

Gemeindegrenze
Bern / Köniz