



Stadt Bern
Direktion für Planung,
Verkehr und Tiefbau

Archiv-Nr. 731

Stadtplanungsamt
Telefon 031 321 68 69
Fax 031 321 72 46
Stadtplanungsamt@Bern.ch

Genehmigungsvermerke

Öffentliche Auflage vom: 04.11.2003 bis 03.12.2003
Publikation im Stadtanzeiger am: 04.11.2003 und 28.11.2003

Anzahl Einsprachen: -
Erledigte Einsprachen: -
Unerledigte Einsprachen: -

BESCHLOSSEN DURCH DEN GEMEINDERAT AM: 14. JAN. 2004

Der Stadtpräsident
Dr. Klaus Baumgartner

Die Stadtschreiberin
Irène Maeder van Stuijvenberg

Die Richtigkeit dieser Angaben bescheinigt
Bern, den 14. JAN. 2004

Die Vizestadtschreiberin
Stéphanie von Erlach

GENEHMIGT DURCH DAS KANT. AMT FÜR GEMEINDEN UND RAUMORDNUNG 24. März 2004

Die geringfügige Änderung Überbauungsordnung tritt am Tag nach der Genehmigung in Kraft.

Geringfügige Änderung



Überbauungsordnung Aarbhühl


Die Überbauungsordnung beinhaltet:
- Änderung des Alignementsplan Aarbhühl vom 03.05.1944



Plan Nr. 1346/ 1
Datum 25.09.2003
Massstab 1: 500

Der Stadtplaner
Dr.-Ing. Jürg Sulzer

Format 30/63
Software Windows/ VectorWorks
KGL-Nr. 0019
Projektleitende JKr
Datei- Pfad M:/ Daten VW/ KGL_Geschäfte/ 0019 Aarbhülstrasse.mcd

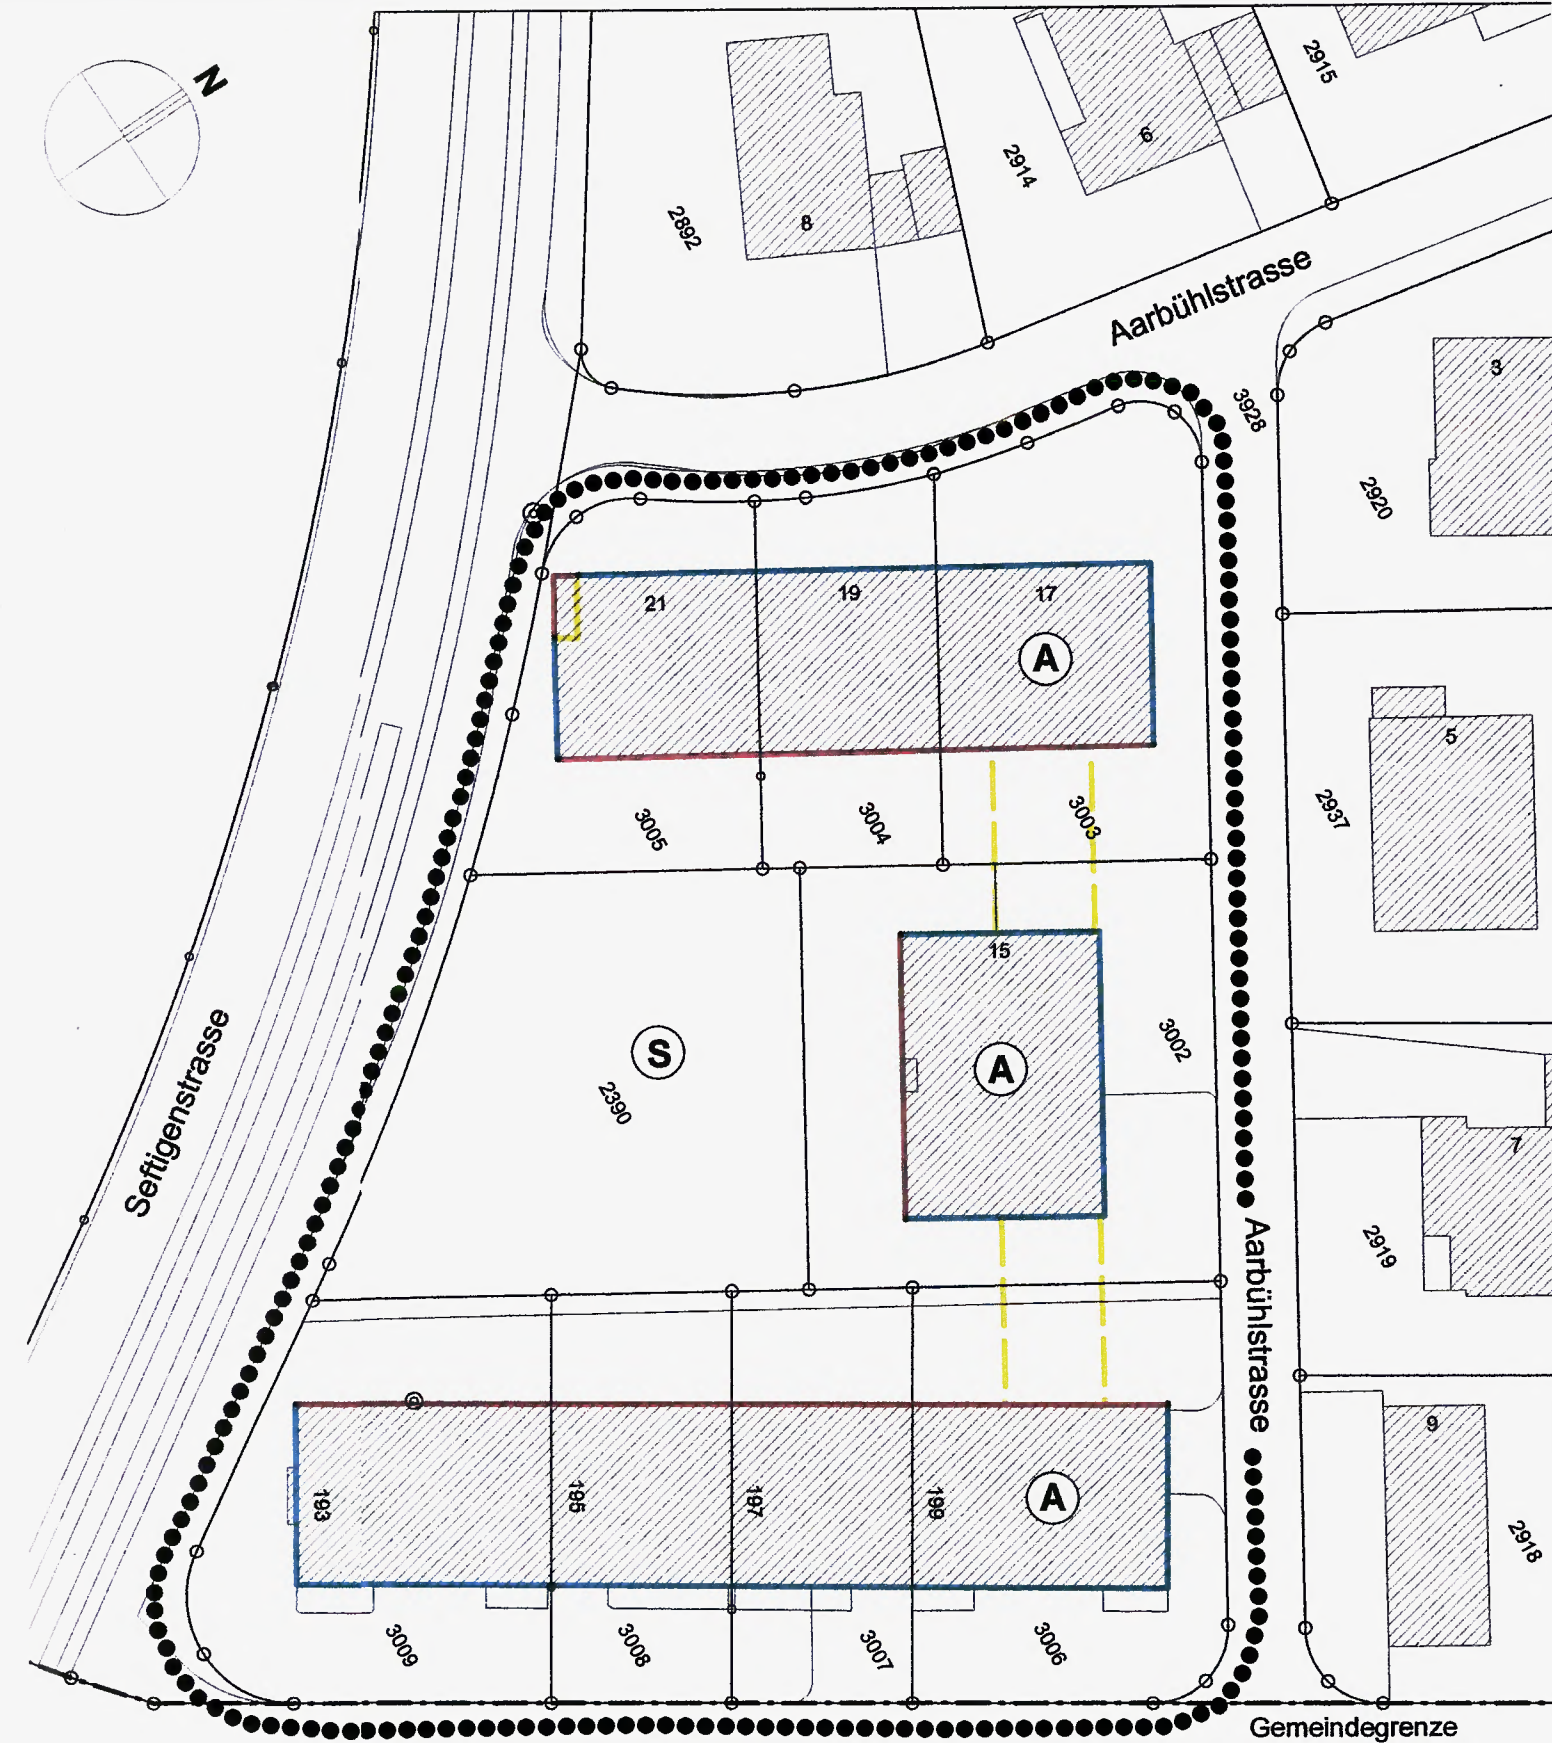

- Festlegung**
- Wirkungsbereich
 - Bestehende und bleibende Baulinien
 - Wegfallende Baulinien
 - Neue Baulinien
 - Die Sonderbauschriften des Alignementsplan Aarbhühl vom 03.05.1944 sind aufgehoben.
- Hinweis**
- (A) Änderung der Baulinien ermöglicht Aufstockung auf 3 Geschosse gemäss BKP
 - (S) Möglichkeit für unterirdische Sammelgarage, Rücksicht auf Baumbestand