



Stadt Bern  
Direktion für Planung,  
Verkehr und Tiefbau

Stadtplanungsamt  
Telefon 031 321 68 69  
Fax 031 321 72 46  
Stadtplanungsamt@Bern.ch

Zustimmungserklärung

Mit dieser Abänderung der Überbauungsordnung erklären sich einverstanden:

Betroffene Grundstücke	Eigentümerin	Datum	Unterschrift
V / 2508	Burgergemeinde Bern	9.6.04	Burgergemeinde Bern Der Domänenverwalter:
V / 2509	Burgergemeinde Bern	9.6.04	Burgergemeinde Bern Der Domänenverwalter:
V / 2668	Burgergemeinde Bern	9.6.04	Burgergemeinde Bern Der Domänenverwalter:
V / 2702	Burgergemeinde Bern	9.6.04	Burgergemeinde Bern Der Domänenverwalter:
V / 2923	Einwohnergemeinde Bern	11.6.04	TIEFBAUAMT DER STADT BERN Der Stadtplanungsamt

Genehmigungsvermerke

Gemeinderatsbeschluss Nr.: 1106 vom 30. JUNI 2004

Die Stadtschreiberin  
Irene Maeder Marsili  
*Irene Maeder Marsili*

Namens der Stadt Bern:  
Der Stadtpräsident  
Dr. Klaus Baumgartner

*Klaus Baumgartner*

Die Richtigkeit dieser Angaben bescheinigt  
Bern, den 30. JUNI 2004



Die Vizestadtschreiberin  
Stéphanie von Erlach

*S. von Erlach*

GENEHMIGT DURCH DAS KANT. AMT FÜR GEMEINDEN UND RAUMORDNUNG 20. Juli 2004

*[Signature]*

Die geringfügige Änderung des Zonenplans ESP Bern Wankdorf tritt am Tag nach der Genehmigung in Kraft.

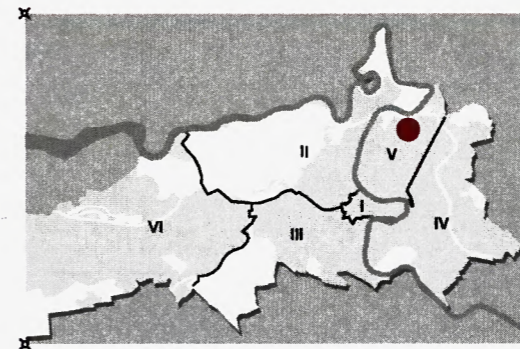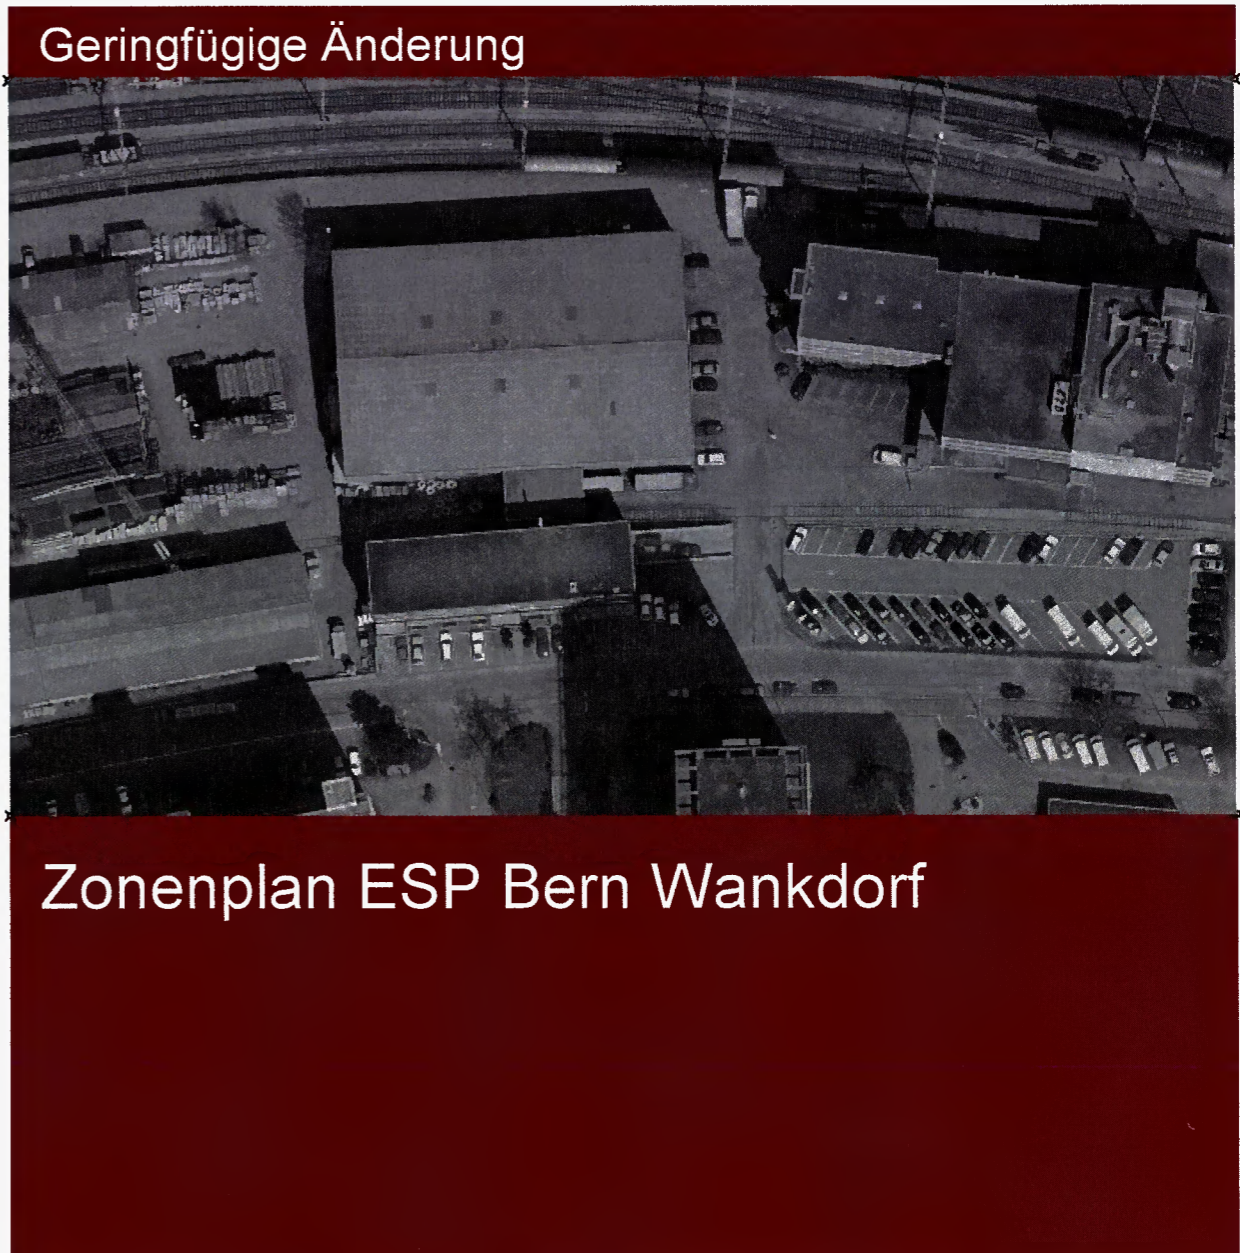

Plan Nr. 1325/ 6  
Datum 15.04.2004  
Massstab 1: 1000

Der Stadtplaner  
Dr.-Ing. Jürg Sulzer

*Jürg Sulzer*

Format 21 / 29.7  
Software WIN / VectorWorks  
KGL-Nr. 0884  
Projektleitende LLI  
Datei- Pfad M / CAD\_VW / KGL\_Geschäfte / Aktuelle Pläne.mcd

# Ausschnitt aus Zonenplan ESP Bern Wankdorf

- Geschäfts- und Gewerbezone GG
- ∞ / ∞ Gebäudelänge / Gebäudetiefe in m bei offener Bauweise

- Lärmempfindlichkeitsstufen ES:
- ES II
  - ES III

