

Genehmigungsvermerke
Änderung gemäss Art. 122 Abs. 5 BauV



Stadt Bern
Direktion für Planung,
Verkehr und Tiefbau

Stadtplanungsamt
Telefon 031 321 68 69
Fax 031 321 72 46
Stadtplanungsamt@Bern.ch

Öffentliche Auflage vom: 14.01.2003 bis 12.02.2003
Publikation im Stadtanzeiger am: 14.01.2003 und 28.01.2003

Anzahl Einsprachen: 0
Erledigte Einsprachen: 0
Unerledigte Einsprachen: 0

BESCHLOSSEN DURCH DEN GEMEINDERAT AM: 15. SEP. 2004

Der Stadtpräsident
Dr. Klaus Baumgartner

Die Stadtschreiberin
Irène Maeder Marsili


Die Richtigkeit dieser Angaben bescheinigt
Bern, den

Die Vizestadtschreiberin
Stéphanie von Erlach


GENEHMIGT DURCH DAS KANT. AMT FÜR GEMEINDEN UND RAUMORDNUNG 25. Okt. 2004

Der Nutzungszonenplan Scheibenstrasse 66 - 72 tritt am Tag nach der Genehmigung in Kraft.

Geringfügige Änderung

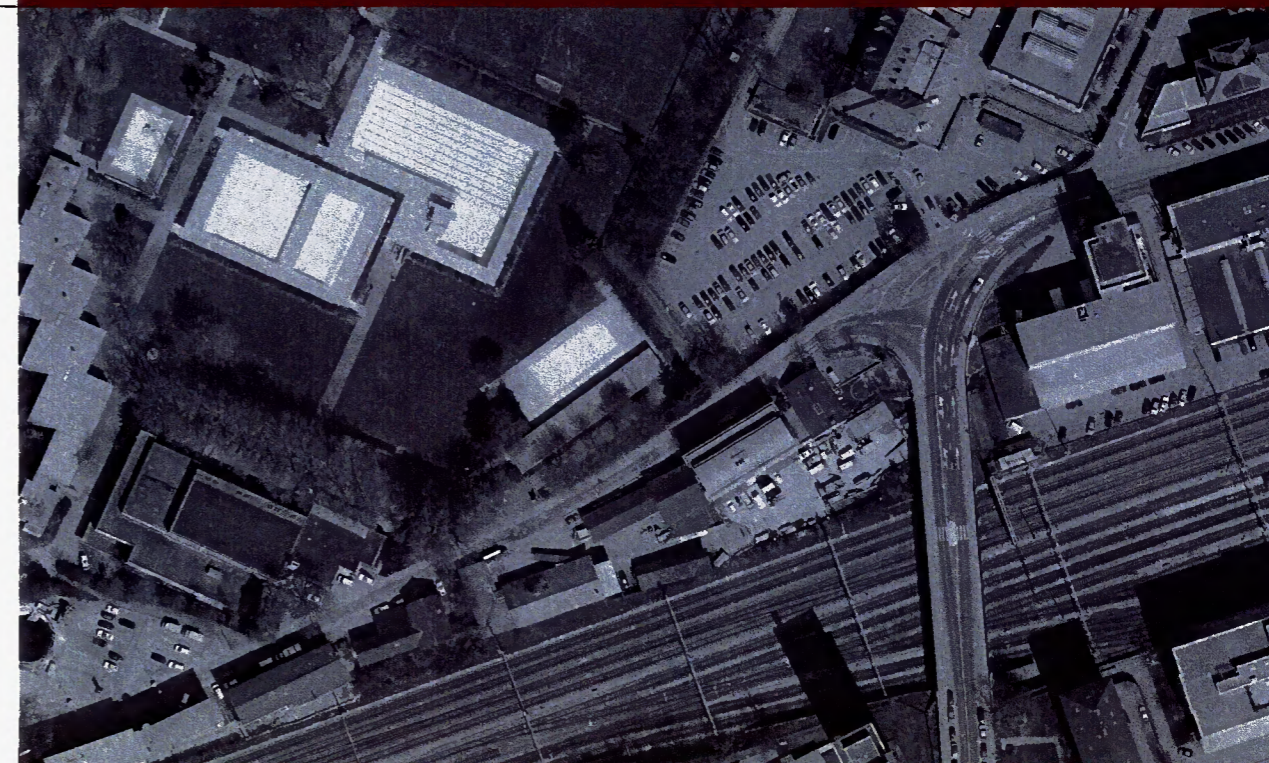

Nutzungszonenplan Scheibenstrasse 66 - 72

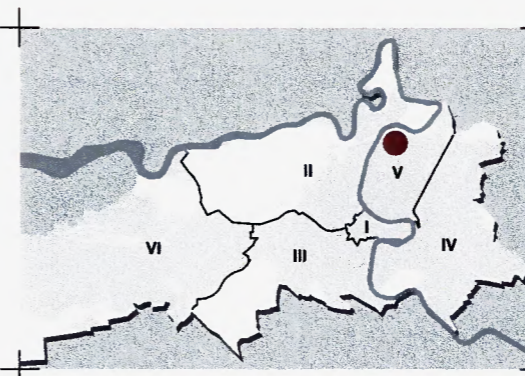

Plan Nr. 1342/ 1
Datum 28.07.2003
Massstab 1: 1000

Der Stadtplaner
Dr. Ing. Jürg Sulzer

Format 63/ 30
Software Mec/ VectorWorks
KGL-Nr. 0019
Projektleitende JKr
Datei- Pfad G3/Ordner aktuell MNI 2003/Scheibenstrasse/ Zonenplan.mcd

Festlegungen:

●●●●● Wirkungsbereich

/// neu: Dienstleistungs- und Gewerbezone DG
alt: Industrie- und Gewerbezone IG

