


**Zonenplan**



**Brunnmatt- Ost**  
(Schwarztorstrasse 102- 110)

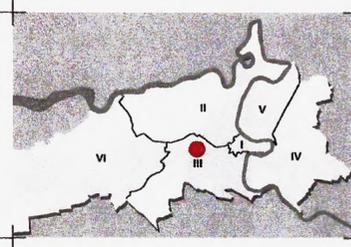

Plan Nr. 1349/ 1  
 Datum 17.06.2004  
 Massstab 1: 1000  
 Der Stadtplaner  
 Dr. Ing. Jürg Sulzer *J.S.*  
 Format 84/ 29.7  
 Software Windows/ VectorWorks  
 KGL-Nr. 1128  
 Projektleitende JKr  
 Datei- Pfad M:/ KGL\_ Geschäfte/ 1128 Brunnmatt Ost/ Aktuelle Pläne.mxd

**Genehmigungsvermerke**

Mitwirkung: 17.06 bis 17.07.1992  
 Mitwirkungsbericht vom: Keine Mitwirkungseingaben  
 Vorprüfungsbericht: 12.03.1993  
 Öffentliche Auflage vom: 08.10.2003 - 06.11.2003 und 26.08.2004 - 24.09.2004  
 Publikation im Stadtanzeiger am: 08.10.2003 / 22.10.2003 und 26.08.2004 / 10.09.2004

Anzahl Einsprachen: 0  
 Einspracheverhandlung: --  
 Erledigte Einsprachen: 0  
 Unerledigte Einsprachen: 0  
 Rechtsverwahrungen: 0

Gemeinderatsbeschluss Nr.: 0609 28.04.2004  
 Stadtratsbeschluss vom: 17.06.2004

**BESCHLOSSEN DURCH DIE STIMMBERECHTIGTEN AM: 26. September 2004**

Ja: 31'755      Nein: 6'602

Namens der Stadt Bern:  
 Der Stadtpräsident  
 Dr. Klaus Baumgartner

*K.B.*

**Die Stadtschreiberin**  
 Irène Maeder Marsili  
*I. Maeder Marsili*


Die Richtigkeit dieser Angaben bescheinigt  
Bern, den

**Die Vizestadtschreiberin**  
 Stéphanie von Erlach

*S. von Erlach*

**GENEHMIGT DURCH DAS KANT. AMT FÜR GEMEINDEN UND RAUMORDNUNG 27. Jan. 2005**

*A. Li.*

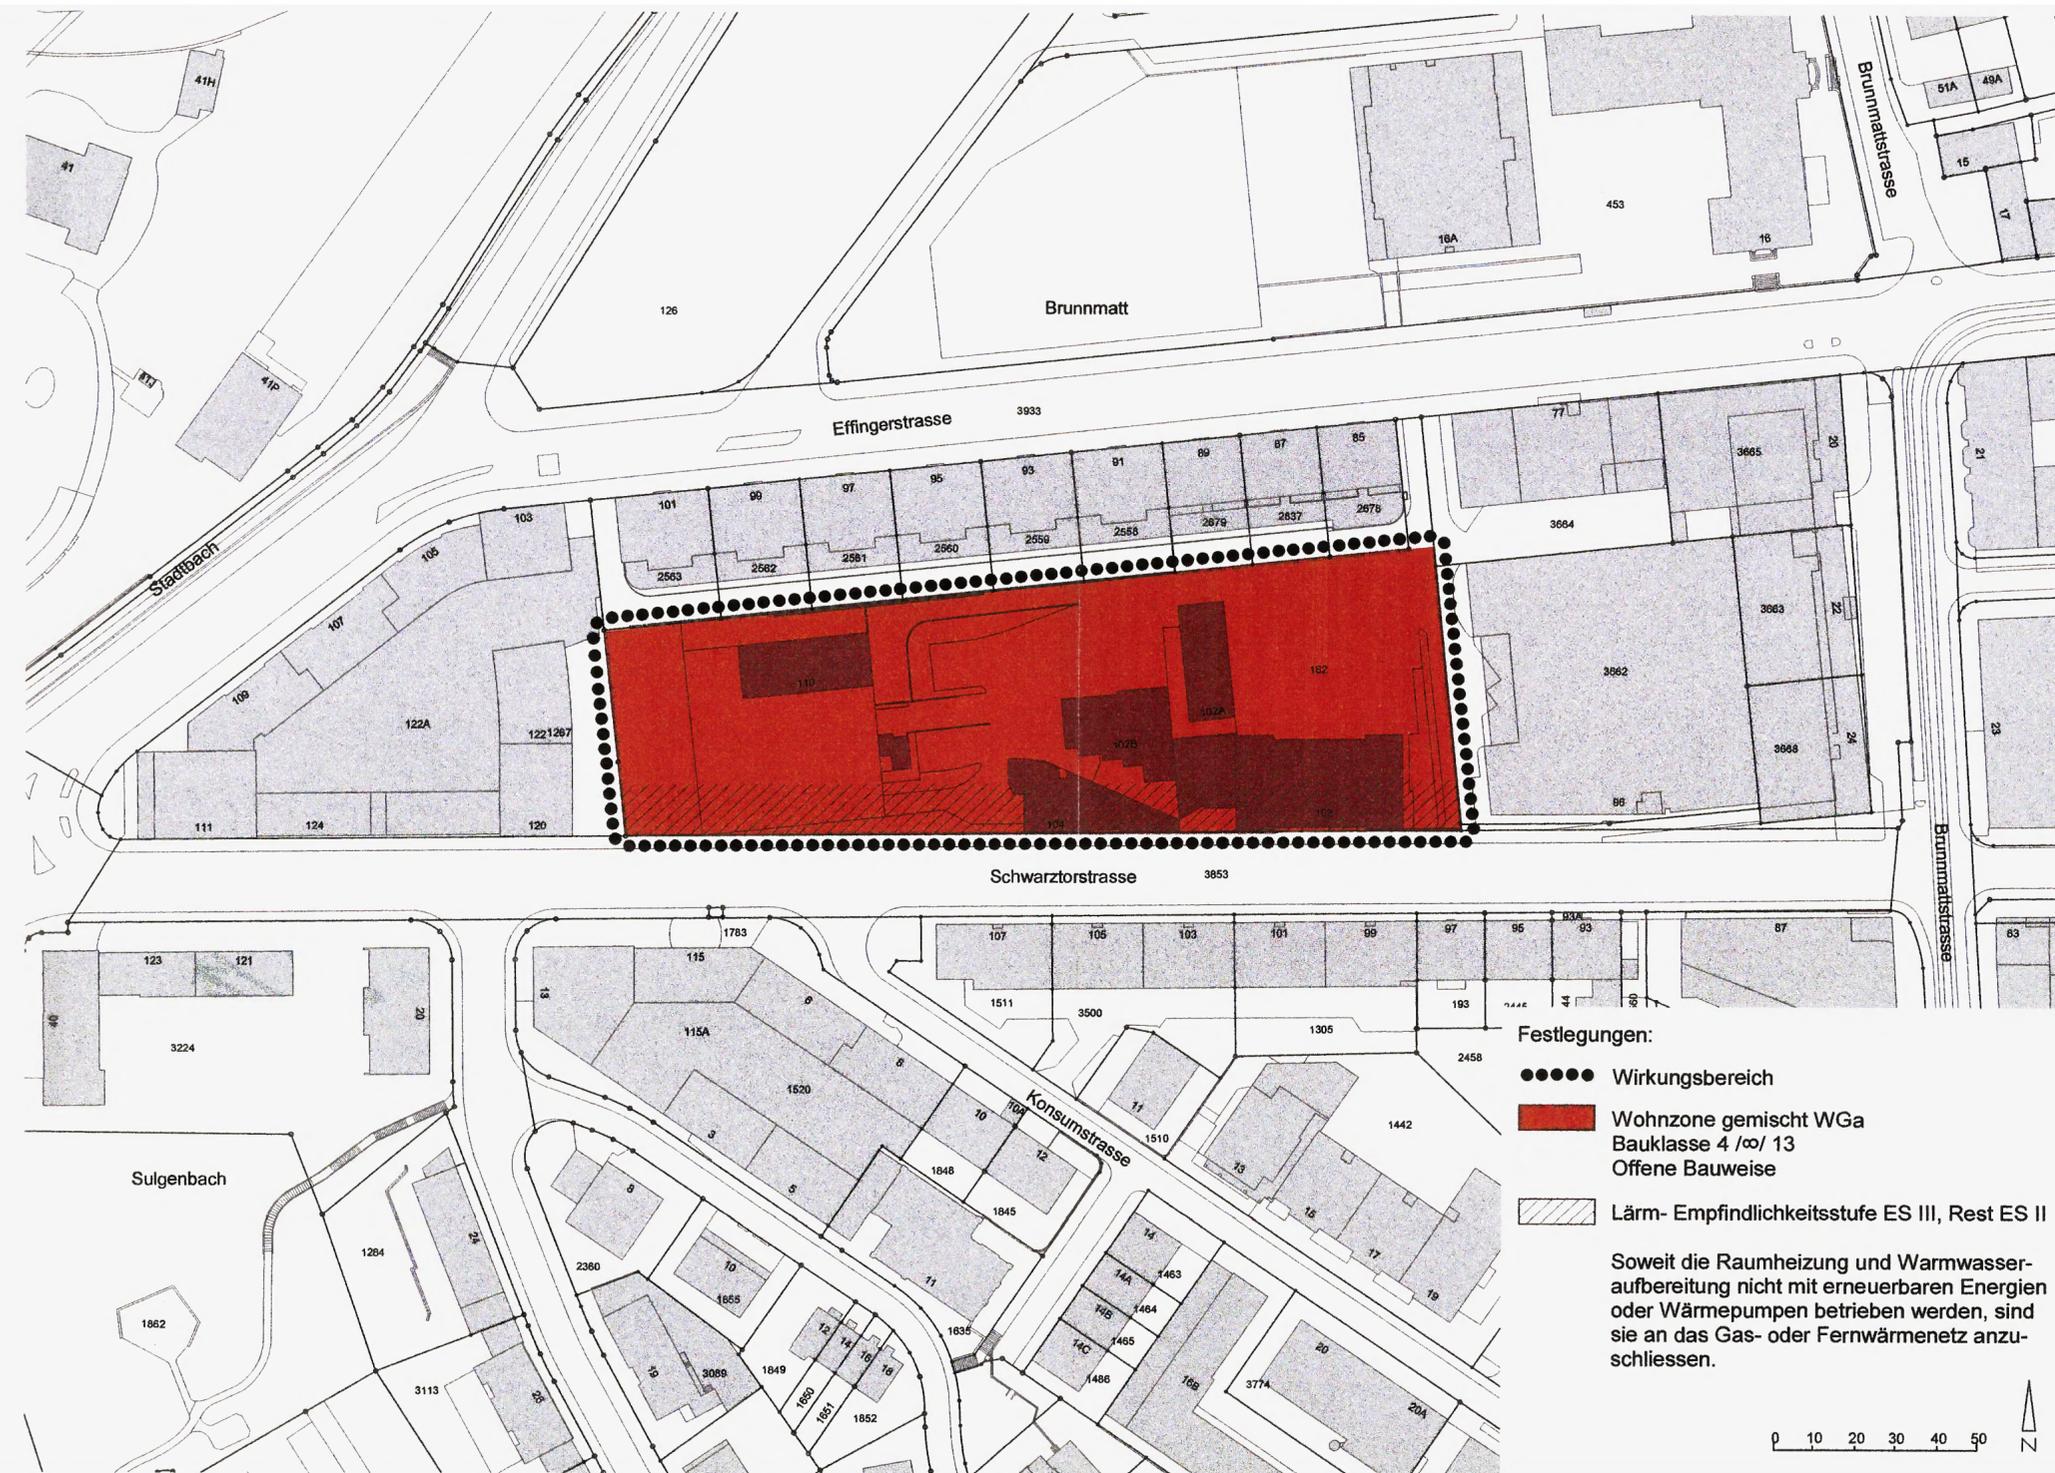

- Festlegungen:**
- Wirkungsbereich
  - Wohnzone gemischt WGa  
Bauklasse 4 /∞/ 13  
Offene Bauweise
  - ▨ Lärm- Empfindlichkeitsstufe ES III, Rest ES II

Soweit die Raumheizung und Warmwasser-  
aufbereitung nicht mit erneuerbaren Energien  
oder Wärmepumpen betrieben werden, sind  
sie an das Gas- oder Fernwärmenetz anzu-  
schliessen.

