

Genehmigungsvermerke

Änderung gemäss Art. 122 Abs. 5 BauV

Öffentliche Auflage vom: 9. Nov. - 8. Dez. 2005
 Publikation im Stadtanzeiger am: 9. / 10. Nov. und 23. / 24. Nov. 2005

Anzahl Einsprachen: 0
 Erledigte Einsprachen: 0
 Unerledigte Einsprachen: 0

BESCHLOSSEN DURCH DEN GEMEINDERAT AM: 21. DEZ. 2005

Tschäppät

Der Stadtpräsident
 Alexander Tschäppät

Maeder Marsili

Die Stadtschreiberin
 Irène Maeder Marsili

Die Richtigkeit dieser Angaben bescheinigt
 Bern, den 21. DEZ. 2005

Der Vizestadtschreiber
 Dr. Jürg Wichtermann

J. Wichtermann

GENEHMIGT DURCH DAS KANT. AMT FÜR GEMEINDEN UND RAUMORDNUNG

07. FEB. 2006


kmw



Stadt Bern
 Präsidialdirektion


Stadtplanungsamt
 Telefon 031 321 70 10
 Fax 031 321 70 30
 Stadtplanungsamt@Bern.ch

Geringfügige Änderung

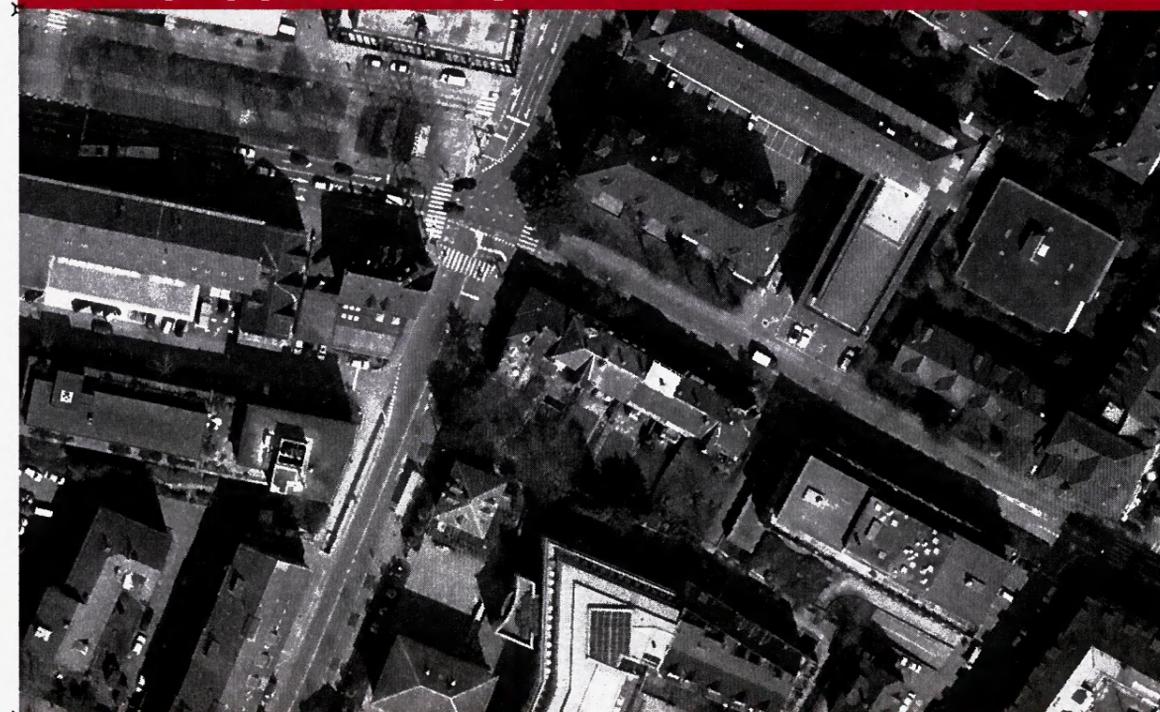

Schwarztorstrasse 45 und 47

Die geringfügige Änderung beinhaltet:
 - Anpassung der Überbauungsordnung Mattenhof
 (Teilplan Monbijou) vom 20.02.1990

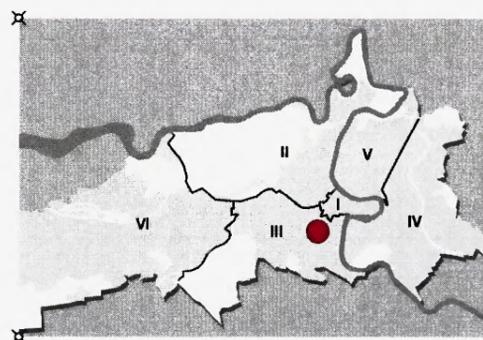

Plan Nr. 1352 / 5
 Datum 04.10.2005
 Massstab 1: 500

Der Stadtplaner
 Christian Wiesmann

C. Wiesmann

Format 30/42
 Software WIN / VectorWorks
 KGL-Nr. 0019
 Projektleitende JKr
 Datei- Pfad M/ Daten VW / KGL 0019.mod

