

Genehmigungsvermerke

Änderung gemäss Art. 122 Abs. 5 BauV



Stadt Bern
Präsidialdirektion

Archiv-Nr. 755

Stadtplanungsamt
Telefon 031 321 70 10
Fax 031 321 70 30
Stadtplanungsamt@Bern.ch

Öffentliche Auflage vom: 11. Januar 2006 bis 09. Februar 2006
Publikation im Stadtanzeiger am: 11./ 12. Januar 2006 und 25./ 26. Januar 2006

Anzahl Einsprachen: 0
Erledigte Einsprachen: 0
Unerledigte Einsprachen: 0

BESCHLOSSEN DURCH DEN GEMEINDERAT AM: 28. FEB. 2006

Alexander Tschäppät

Der Stadtpräsident
Alexander Tschäppät

Irène Maeder Marsili

Die Stadtschreiberin
Irène Maeder Marsili

Die Richtigkeit dieser Angaben bescheinigt
Bern, den 28. FEB. 2006

Der Vizestadtschreiber
Dr. Jürg Wichteremann

J. Wichteremann

GENEHMIGT DURCH DAS KANT. AMT FÜR GEMEINDEN UND RAUMORDNUNG

28. APR. 2006

hmm

Geringfügige Änderung



Freiburgstrasse 52 - 56

Die geringfügige Änderung beinhaltet:
- Abänderung von Baulinien vom 14.09.1944




Plan Nr. 1362 / 2
Datum 21.12.2005
Massstab 1: 500

Der Stadtplaner
Christian Wiesmann

Christian Wiesmann

Format 30/ 42
Software WIN / VectorWorks
KGL-Nr. 0019
Projektleitende JKr
Datei- Pfad M/ Daten VW / KGL 0019.mcd

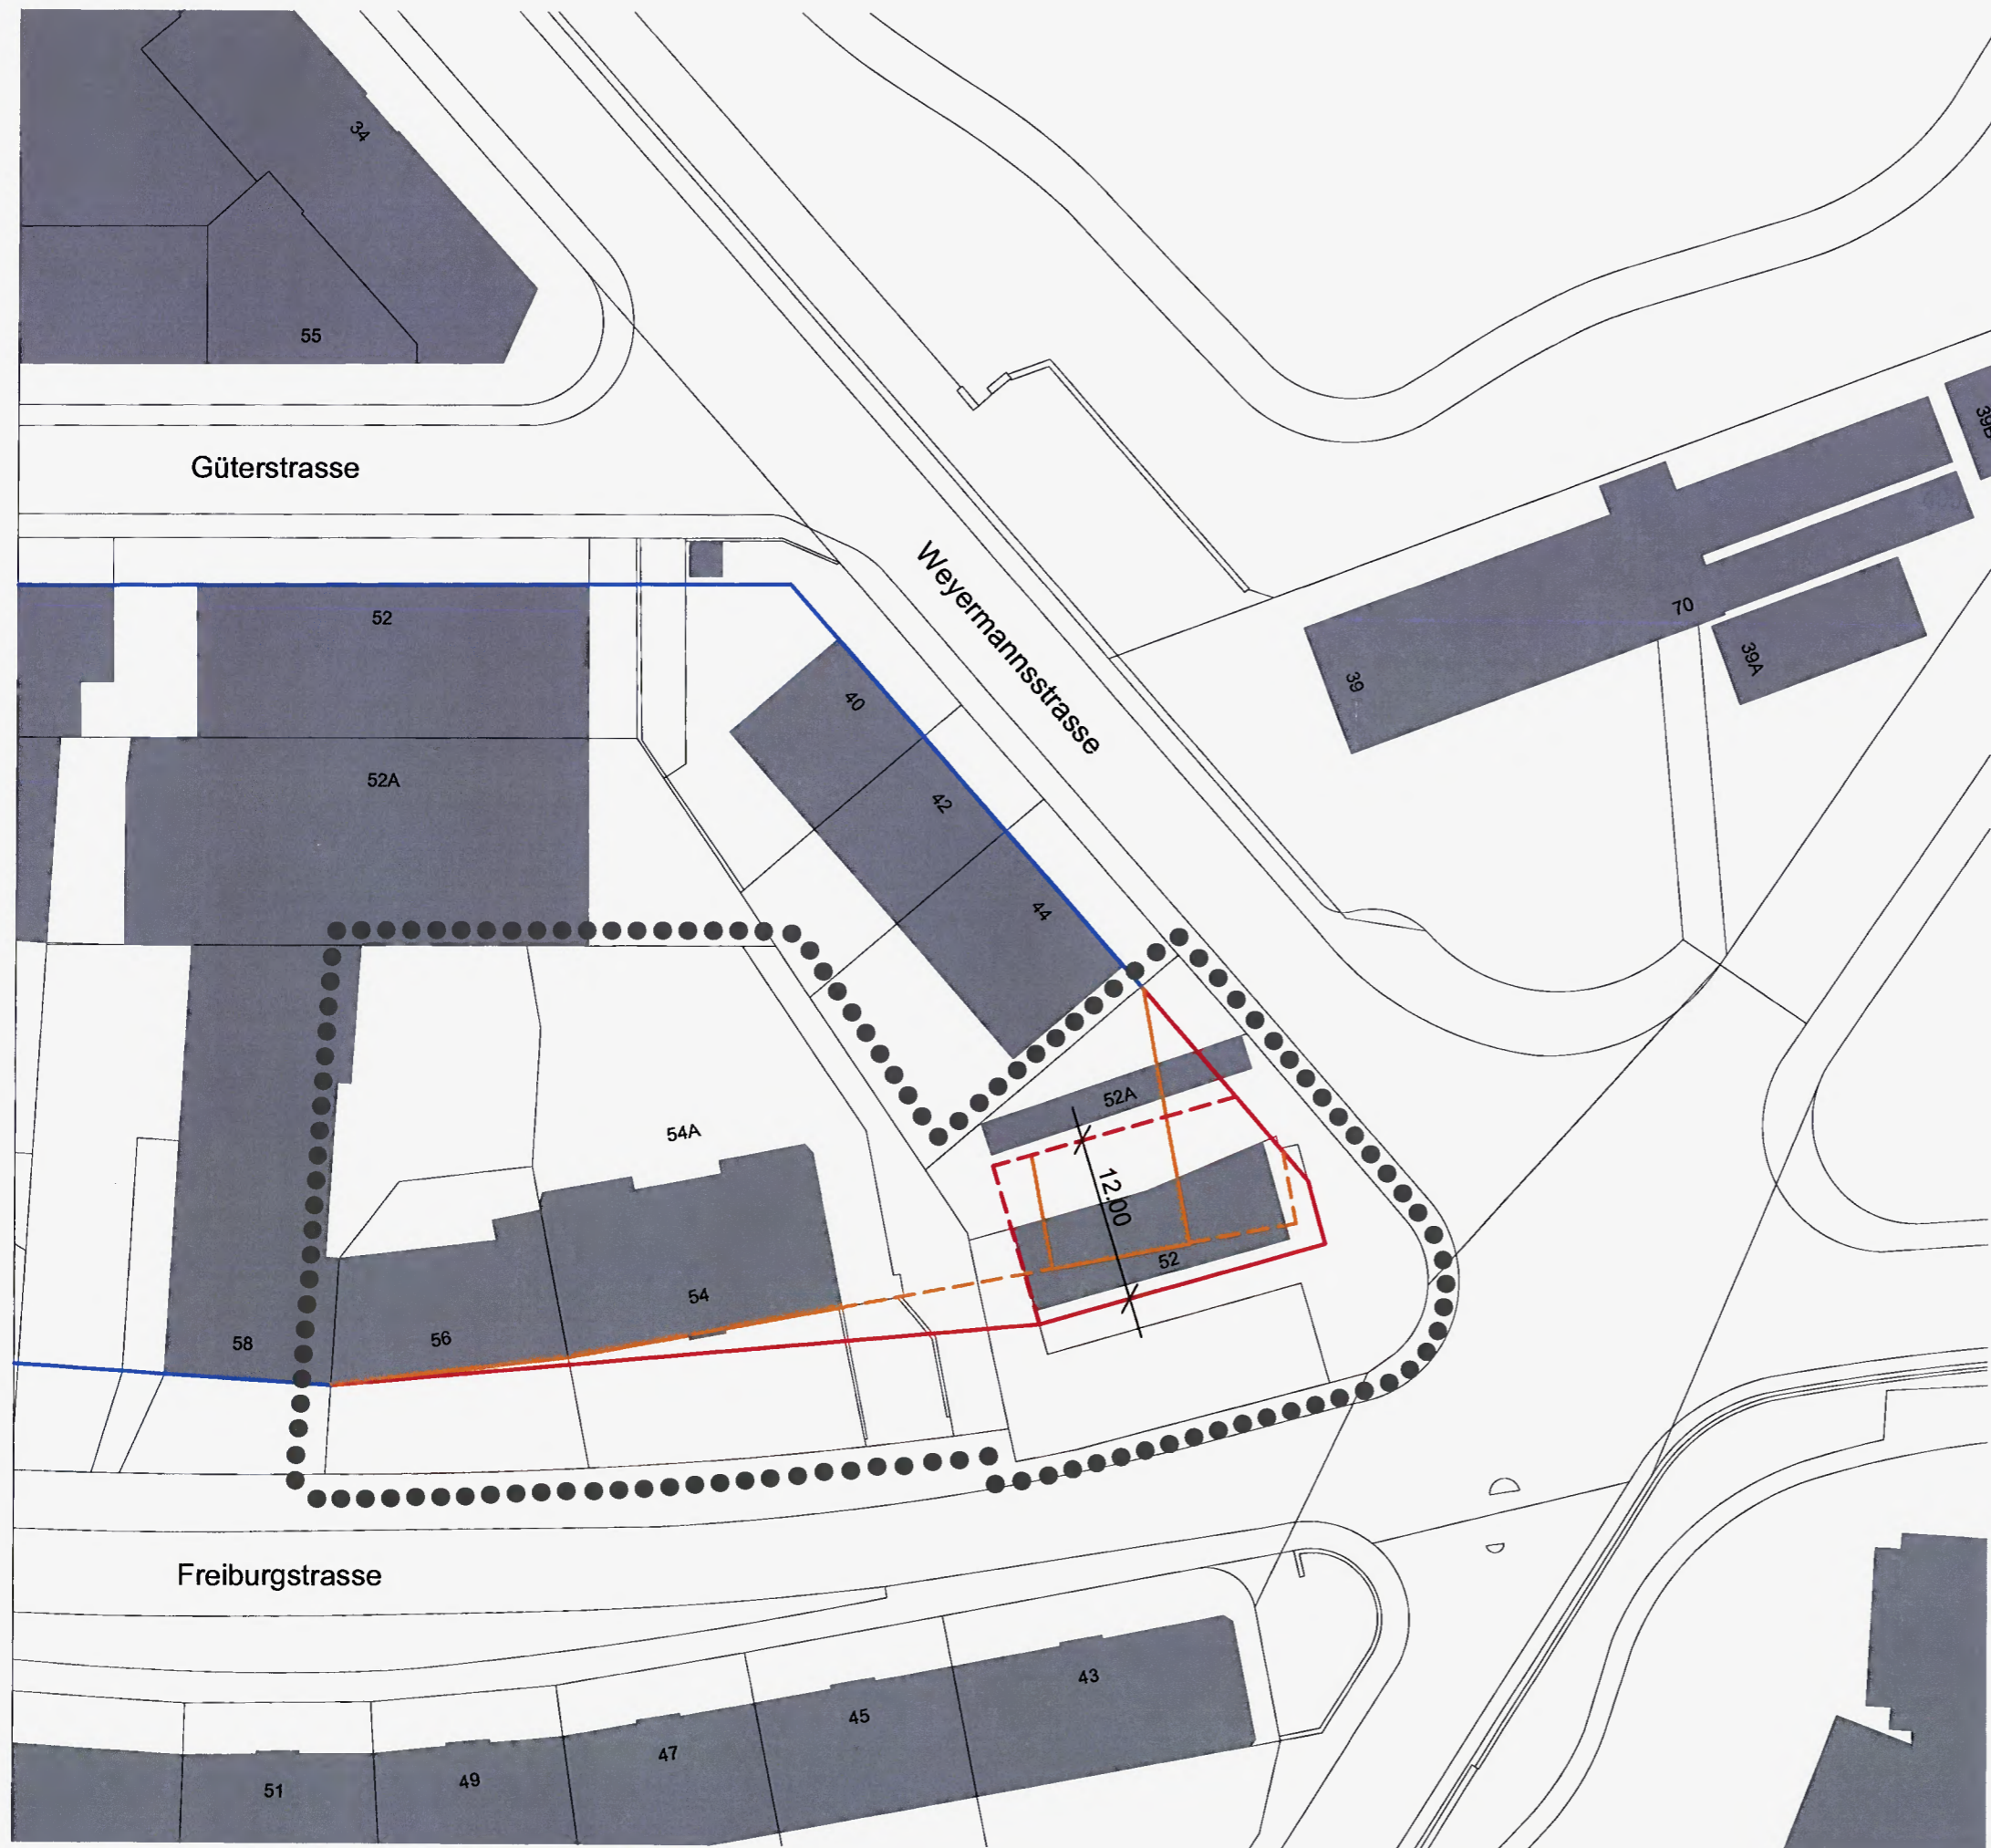

Festlegungen

- Wirkungsbereich
- Baulinie neu
- - - Rückwärtige Baulinie neu
- Baulinie aufzuhebend
- - - Parterrebaulinie aufzuhebend

Hinweise

- geschlossene Laube
- Baulinie bestehend

1. R. 1991. 10. 1.