

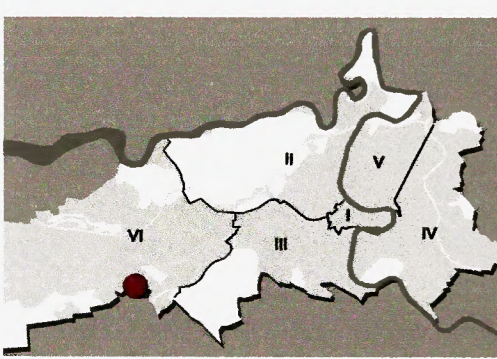
**Geringfügige Änderung**

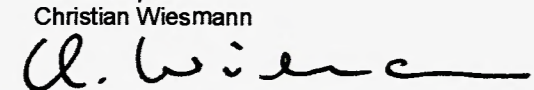


**Freiburgstrasse 370**

Parzellen Nummer 394 und 395, Kreis 6

Die geringfügige Änderung beinhaltet:  
 - Abänderung des Nutzungszonenplanes vom 10.12.1976



Plan Nr. 1362/ 1  
 Datum 17.06.2005  
 Massstab 1: 500  
  
 Der Stadtplaner  
 Christian Wiesmann  
  
  
 Format 29.7/ 42  
 Software Windows/ VectorWorks  
  
 KGL-Nr. 0019  
 Projektleitende JRö  
 Datei- Pfad M:/ Daten\_ VW/ KGL\_ Geschäfte/ 0019 Freiburgstrasse 370.mcd

**Genehmigungsvermerke**

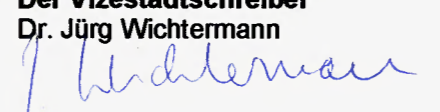
**Mitwirkung:**  
 Mitwirkungsbericht vom: 26. Oktober 2005 bis 24. November 2005  
 Vorprüfungsbericht: 26. Oktober 2005  
 Öffentliche Auflage vom: 26. Oktober 2005 und 10. November 2005  
 Publikation im Stadtanzeiger am:

Anzahl Einsprachen: 2  
 Einspracheverhandlung: 30. November 2005  
 Erledigte Einsprachen: 0  
 Unerledigte Einsprachen: 2  
 Rechtsverwahrungen: 0

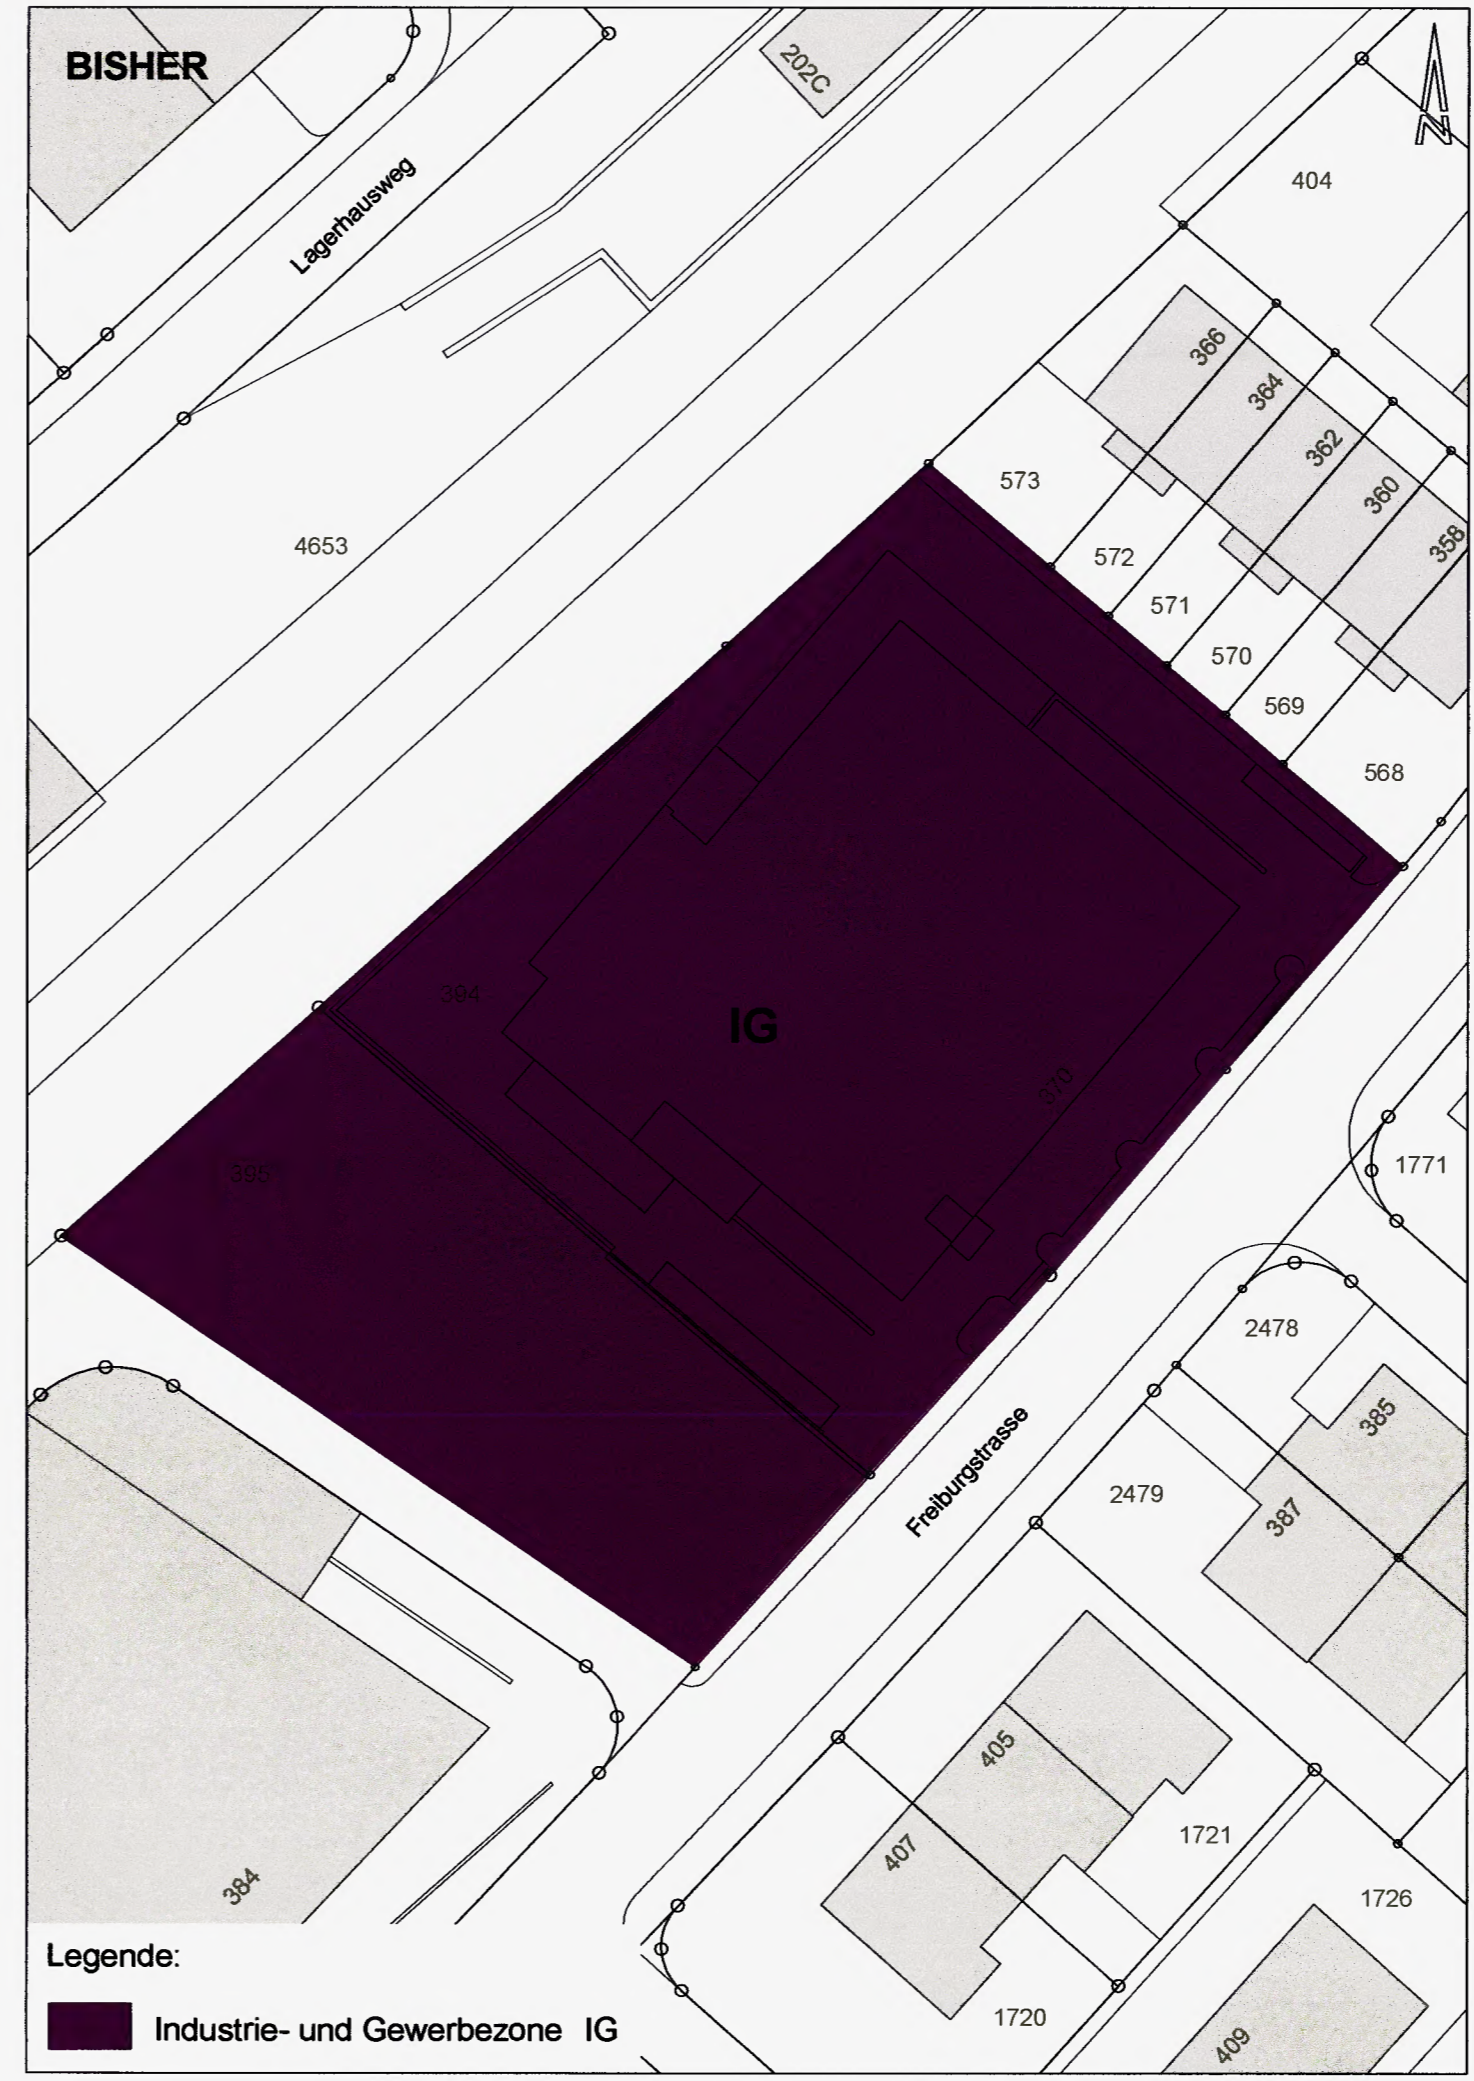
Gemeinderatsbeschluss Nr.: 0953 06. Juli 2005


Namens der Stadt Bern:  
**Der Stadtpräsident**  
 Alexander Tschäppät  
  
**Die Stadtschreiberin**  
 Irène Maeder Marsili  
  

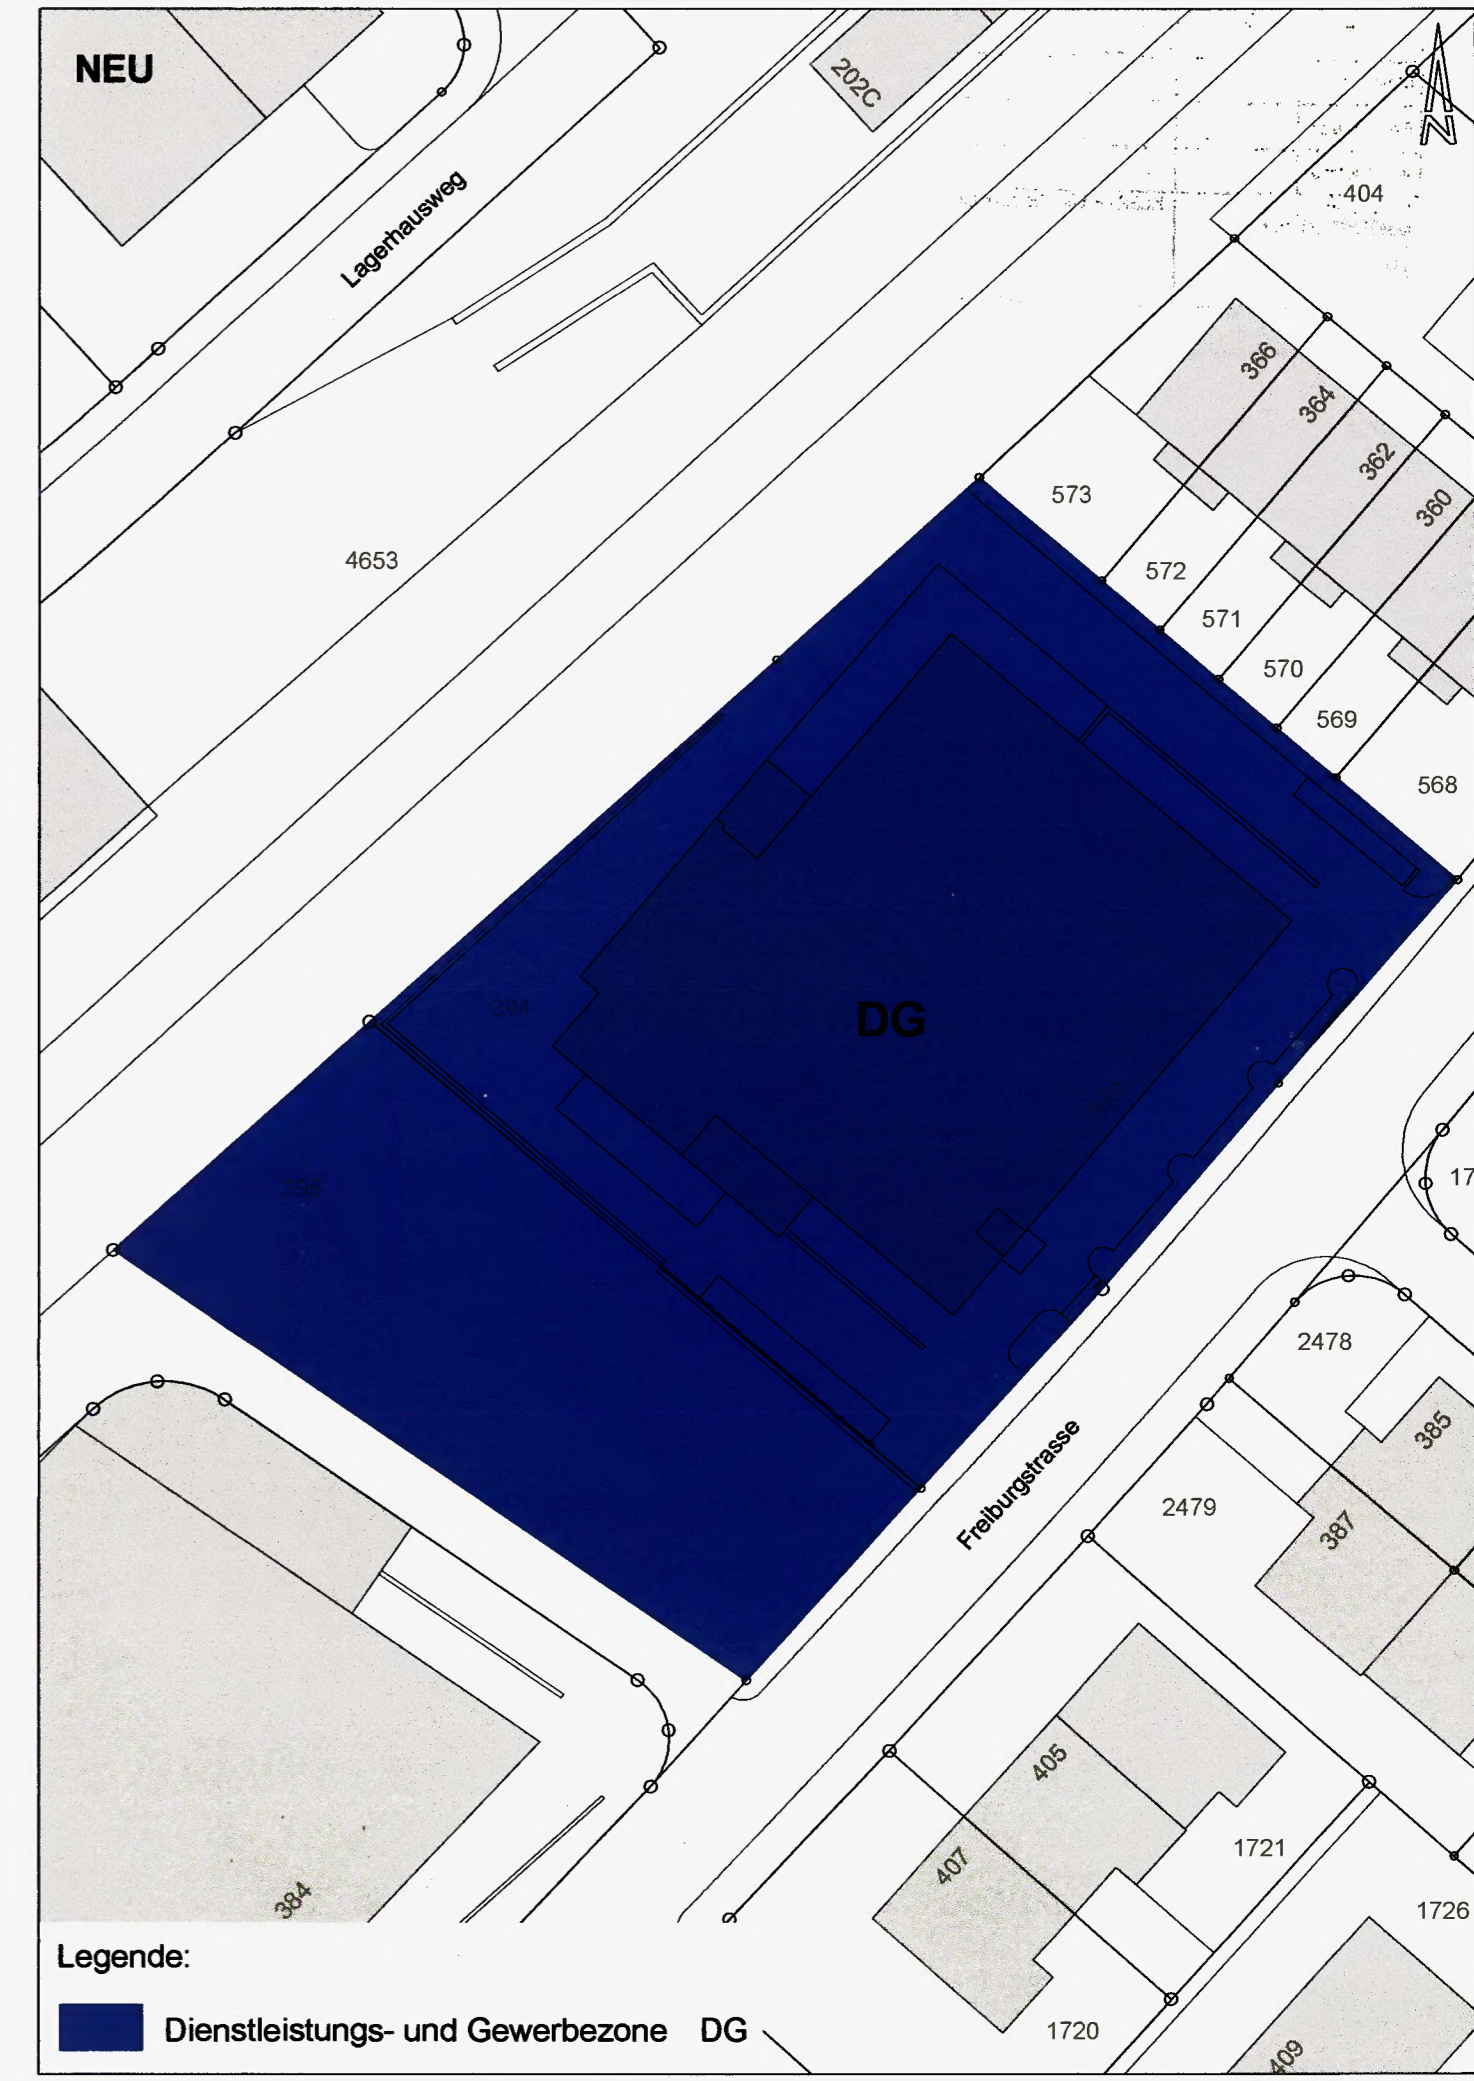

Die Richtigkeit dieser Angaben bescheinigt  
 Bern, den


**Der Vizestadtschreiber**  
 Dr. Jürg Wichtermann  


GENEHMIGT DURCH DAS KANT. AMT FÜR GEMEINDEN UND RAUMORDNUNG 04. JULI 2006

**Legende:**  
 Industrie- und Gewerbezone IG



**Legende:**  
 Dienstleistungs- und Gewerbezone DG