


Geringfügige Änderung

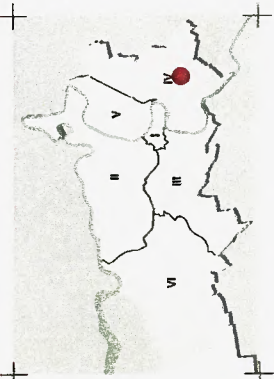

Weltpoststrasse 8

Die geringfügige Änderung beinhaltet:  
 - Änderung des Baulinienplanes und den Sonderbauvorschriften,  
 Egghölzli Teilplan vom 18.10.1971



Plan Nr. 1360/1  
 Datum 17.11.2004  
 Massstab

Der Stadtplaner  
 Christian Wiesmann

*C. Wiesmann*

Format 21/28.7  
 Software Windows VectorWorks  
 KGL-Nr. 0019  
 Projektleitende RRs  
 Dateiname M:\7-Daten\_VW\KGL\_Gesch\1711\019\_Weltpoststrasse.mxd

Genehmigungsvermerke  
 Änderung gemäss Art. 122 Abs. 5 BauV

Öffentliche Auflage vom: 18.08.2005 - 16.09.2005  
 Publikation im Stadtanzeiger am: 18.08.2005; 02.09.2005

Anzahl Einsprachen: 0  
 Eriedigte Einsprachen: 0  
 Unerledigte Einsprachen: 0

BESCHLOSSEN DURCH DEN GEMEINDERAT AM: 14. JUNI 2006

*T. Stadler* *Maeder Marsili*

Der Stadtpräsident  
 Alexander Tschäppät

Die Stadtschreiberin  
 Irène Maeder Marsili

Die Richtigkeit dieser Angaben bescheinigt  
 Bern, den 14. JUNI 2006


Der Vizestadtschreiber  
 Dr. Jürg Wichlermann

*J. Wichlermann*

GENEHMIGT DURCH DAS KANT. AMT FÜR GEMEINDEN UND RAUMORDNUNG 13. JULI 2006

*fmm*



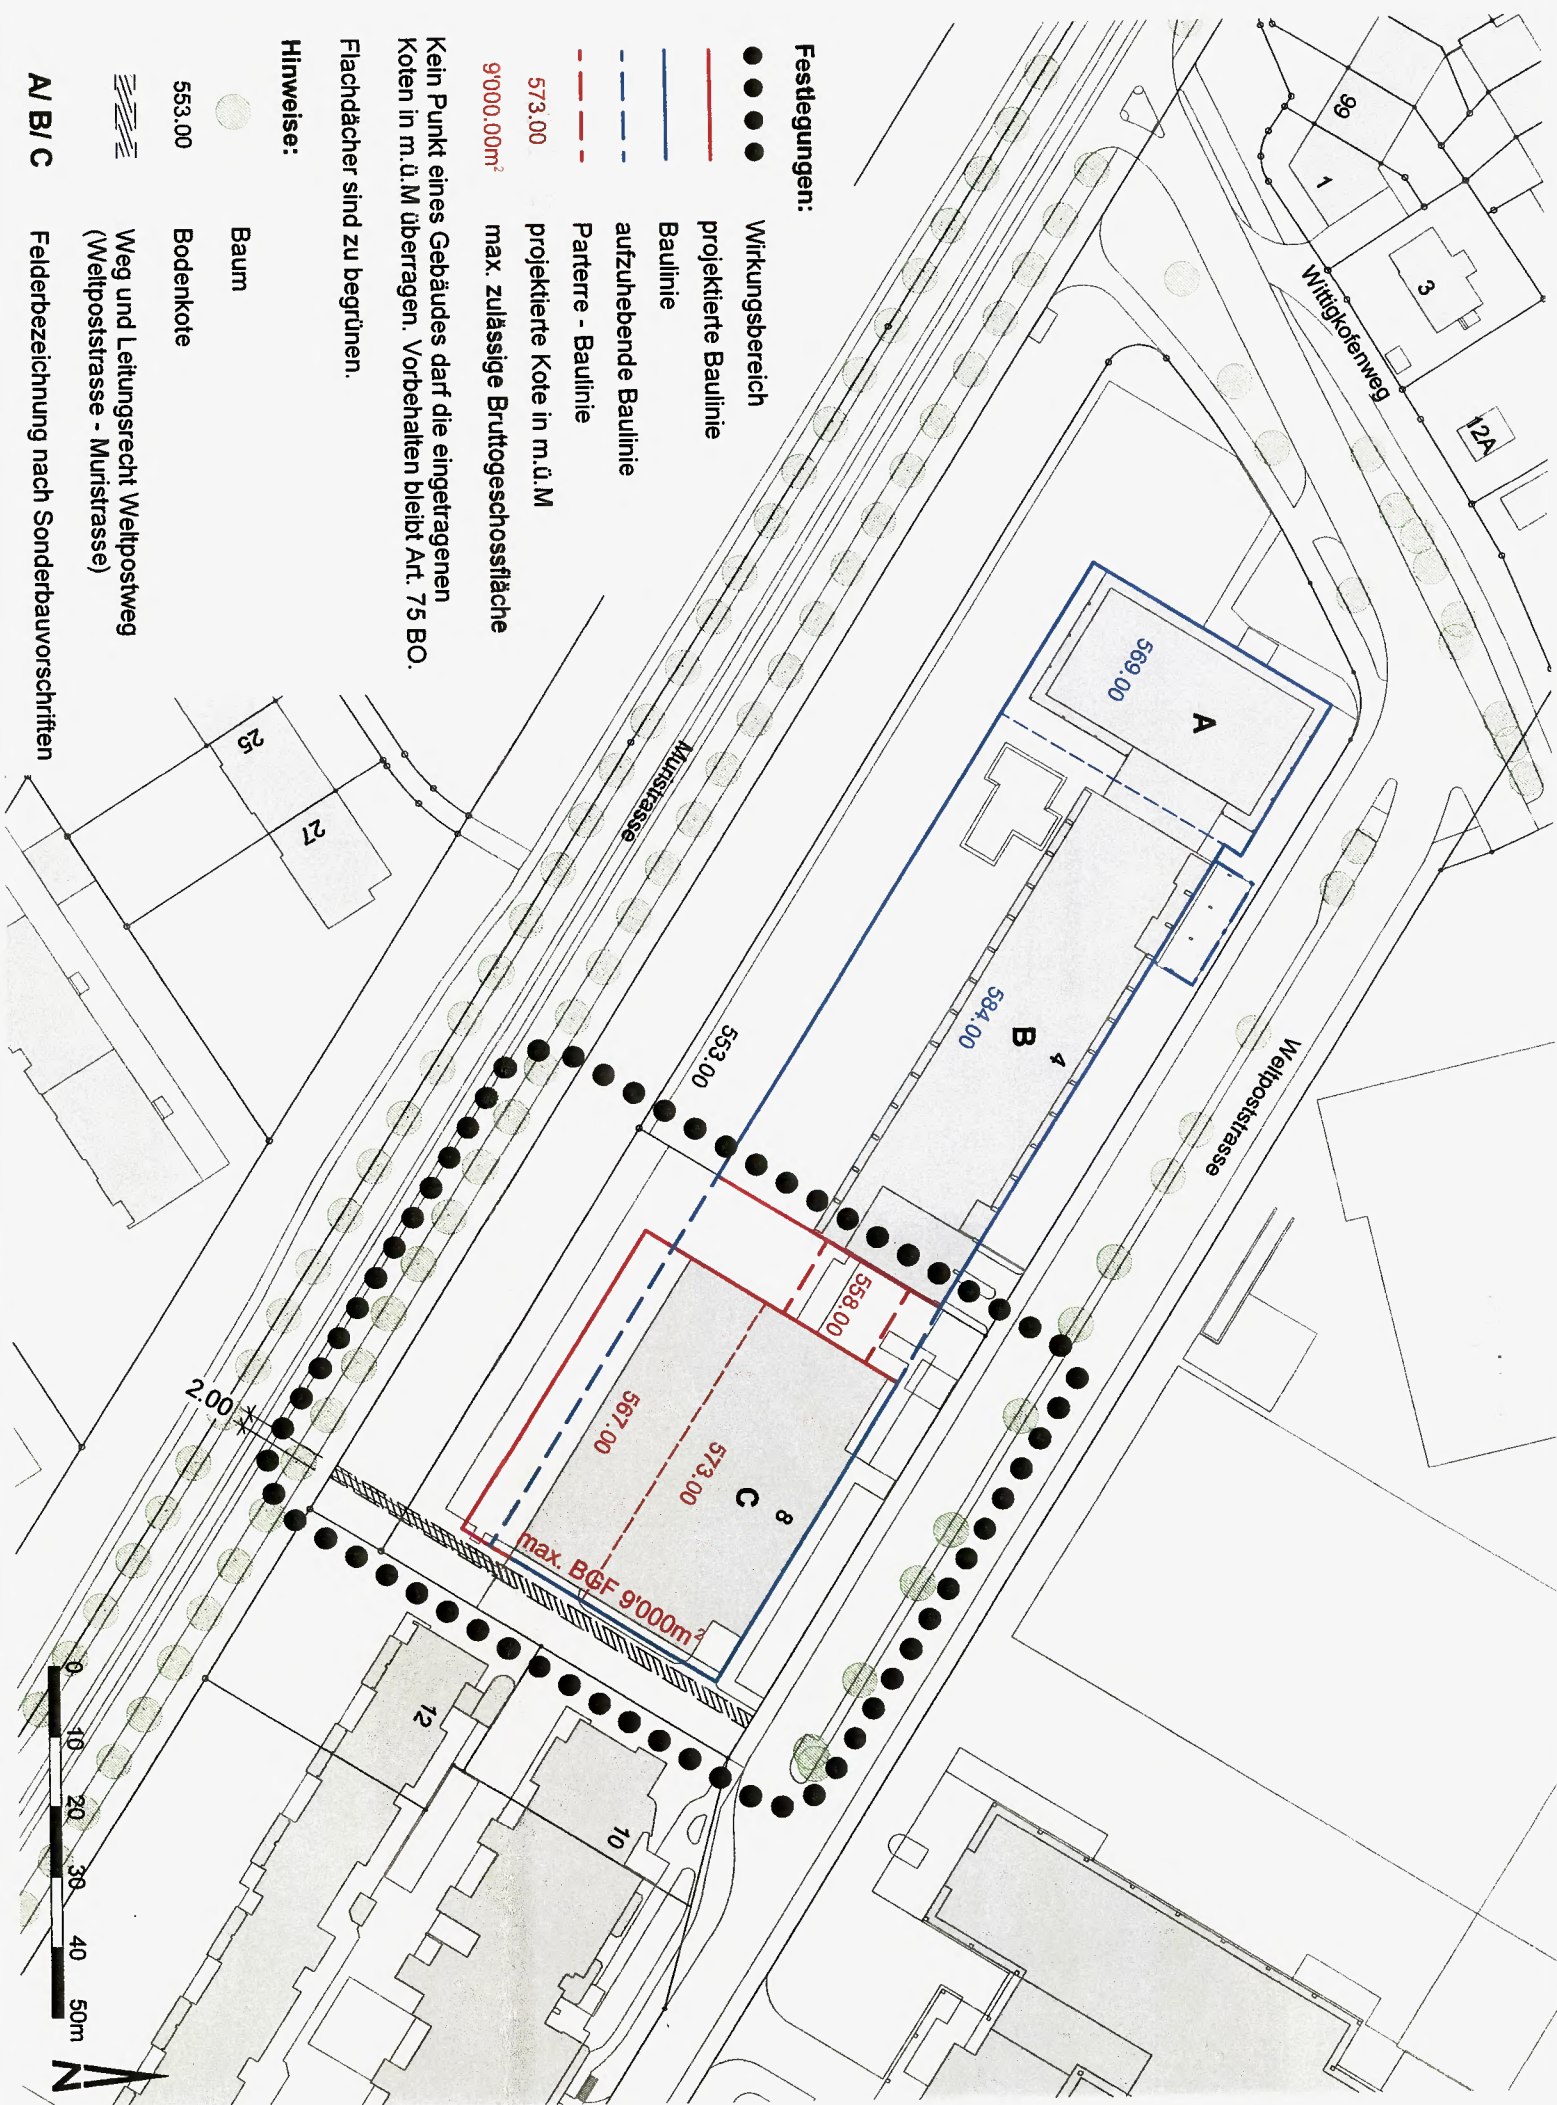

**Festlegungen:**

- ● ● ● Wirkungsbereich
- — — — — projektierte Baulinie
- — — — — Baulinie
- - - - - aufzunehmende Baulinie
- - - - - Parterre - Baulinie
- 573.00 projektierte Kote in m.ü.M
- 9'000.00m<sup>2</sup> max. zulässige Bruttogeschossfläche

Kein Punkt eines Gebäudes darf die eingetragenen Koten in m.ü.M überragen. Vorhalten bleibt Art. 75 BO.

Flachdächer sind zu begrünen.

**Hinweise:**

- Baum
- 553.00 Bodenkote
- Weg und Leitungsrecht Weltpostweg (Weltpoststrasse - Murrstrasse)

A/B/C Felderbezeichnung nach Sonderbauvorschriften

