



Stadt Bern
Präsidialdirektion

Archiv-Nr. 758

Stadtplanungsamt
Telefon 031 321 70 10
Fax 031 321 70 30
Stadtplanungsamt@Bern.ch

Genehmigungsvermerke
Änderung gemäss Art. 122 Abs. 5 BauV

Öffentliche Auflage vom: 03.05.2006 bis 01.06.2006
Publikation im Stadtanzeiger am: 03./04.05.2006 und 19.05.2006

Anzahl Einsprachen: 0
Erledigte Einsprachen: 0
Unerledigte Einsprachen: 0

BESCHLOSSEN DURCH DEN GEMEINDERAT AM: 21. JUNI 2006

Tschäppät

Der Stadtpräsident
Alexander Tschäppät

Maeder Marsili

Die Stadtschreiberin
Irene Maeder Marsili

Die Richtigkeit dieser Angaben bescheinigt
Bern, den 21. JUNI 2006

Der Vizestadtschreiber
Dr. Jürg Wichtermann

J. Wichtermann

GENEHMIGT DURCH DAS KANT. AMT FÜR GEMEINDEN UND RAUMORDNUNG 18. JULI 2006


W

Geringfügige Änderung



Nutzungszonenplan Breitenrainschulhaus

Die geringfügige Änderung beinhaltet:
- Abänderung des Nutzungszonenplans

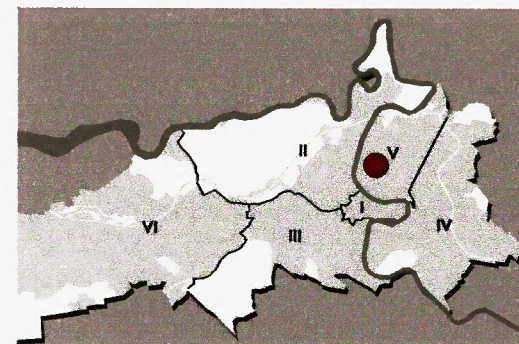


Plan Nr. 1371 / 1
Datum 22.02.2006
Massstab 1: 500

Der Stadtplaner
Christian Wiesmann

C. Wiesmann

Format 30 / 84
Software Mac / Vector Works
KGL-Nr. 0019
Projektleitende JWB
Datei- Pfad T / Daten VW / KGL_mod


Bisher

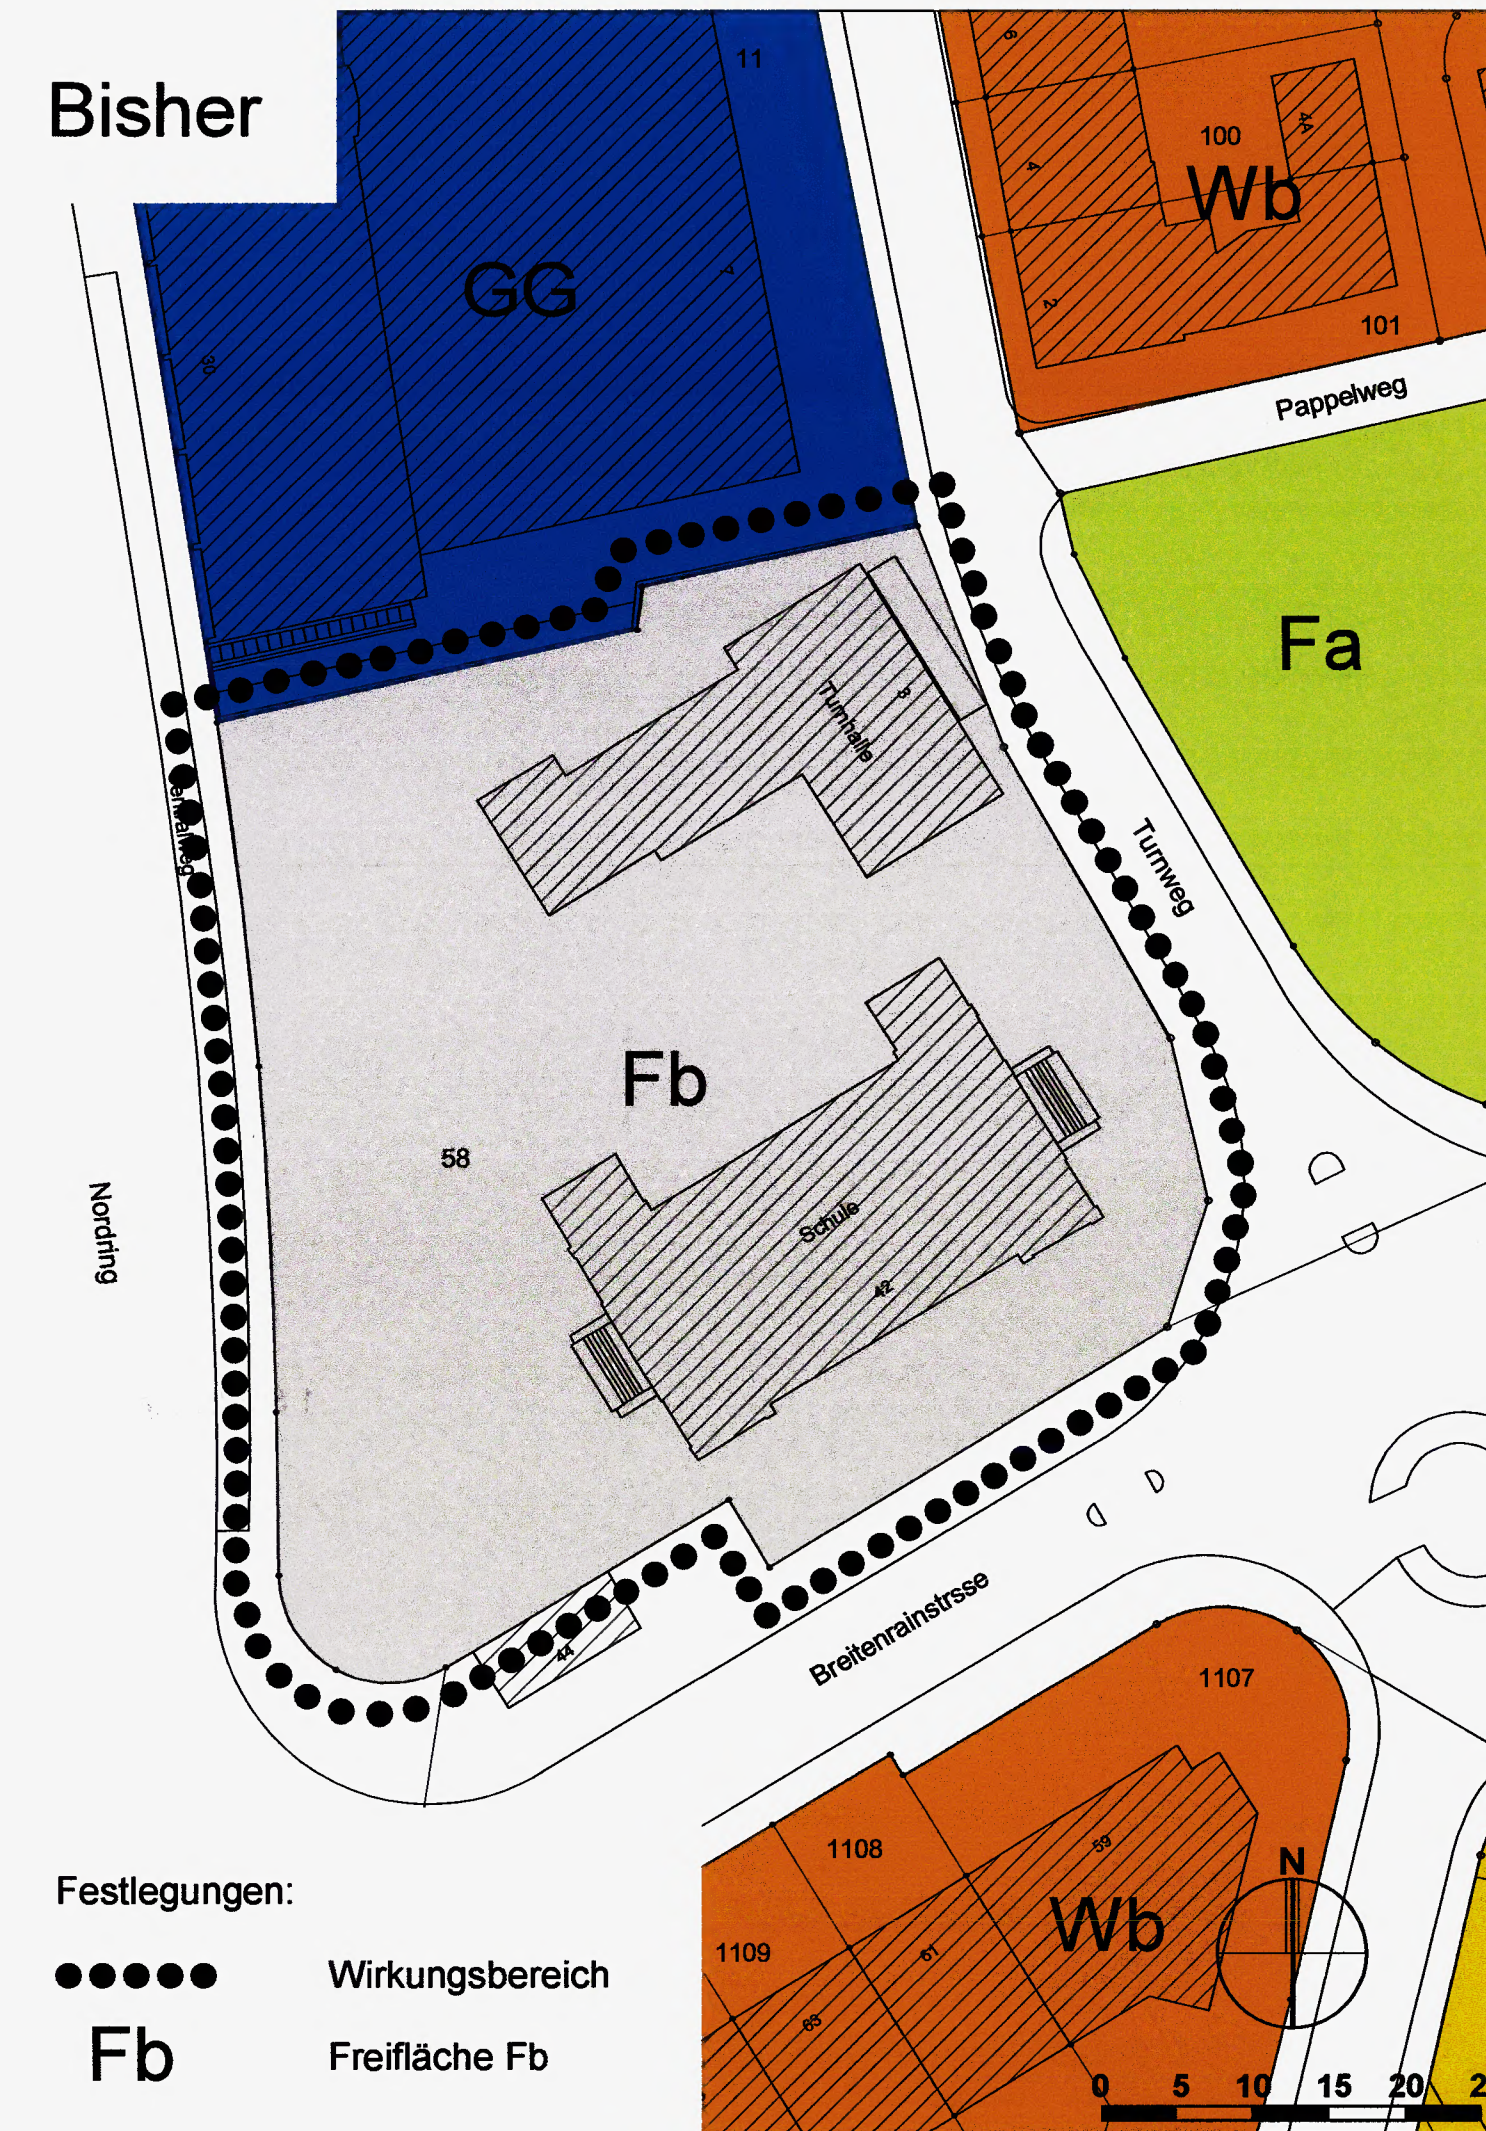

Festlegungen:

●●●●● Wirkungsbereich
Fb Freifläche Fb

Neu

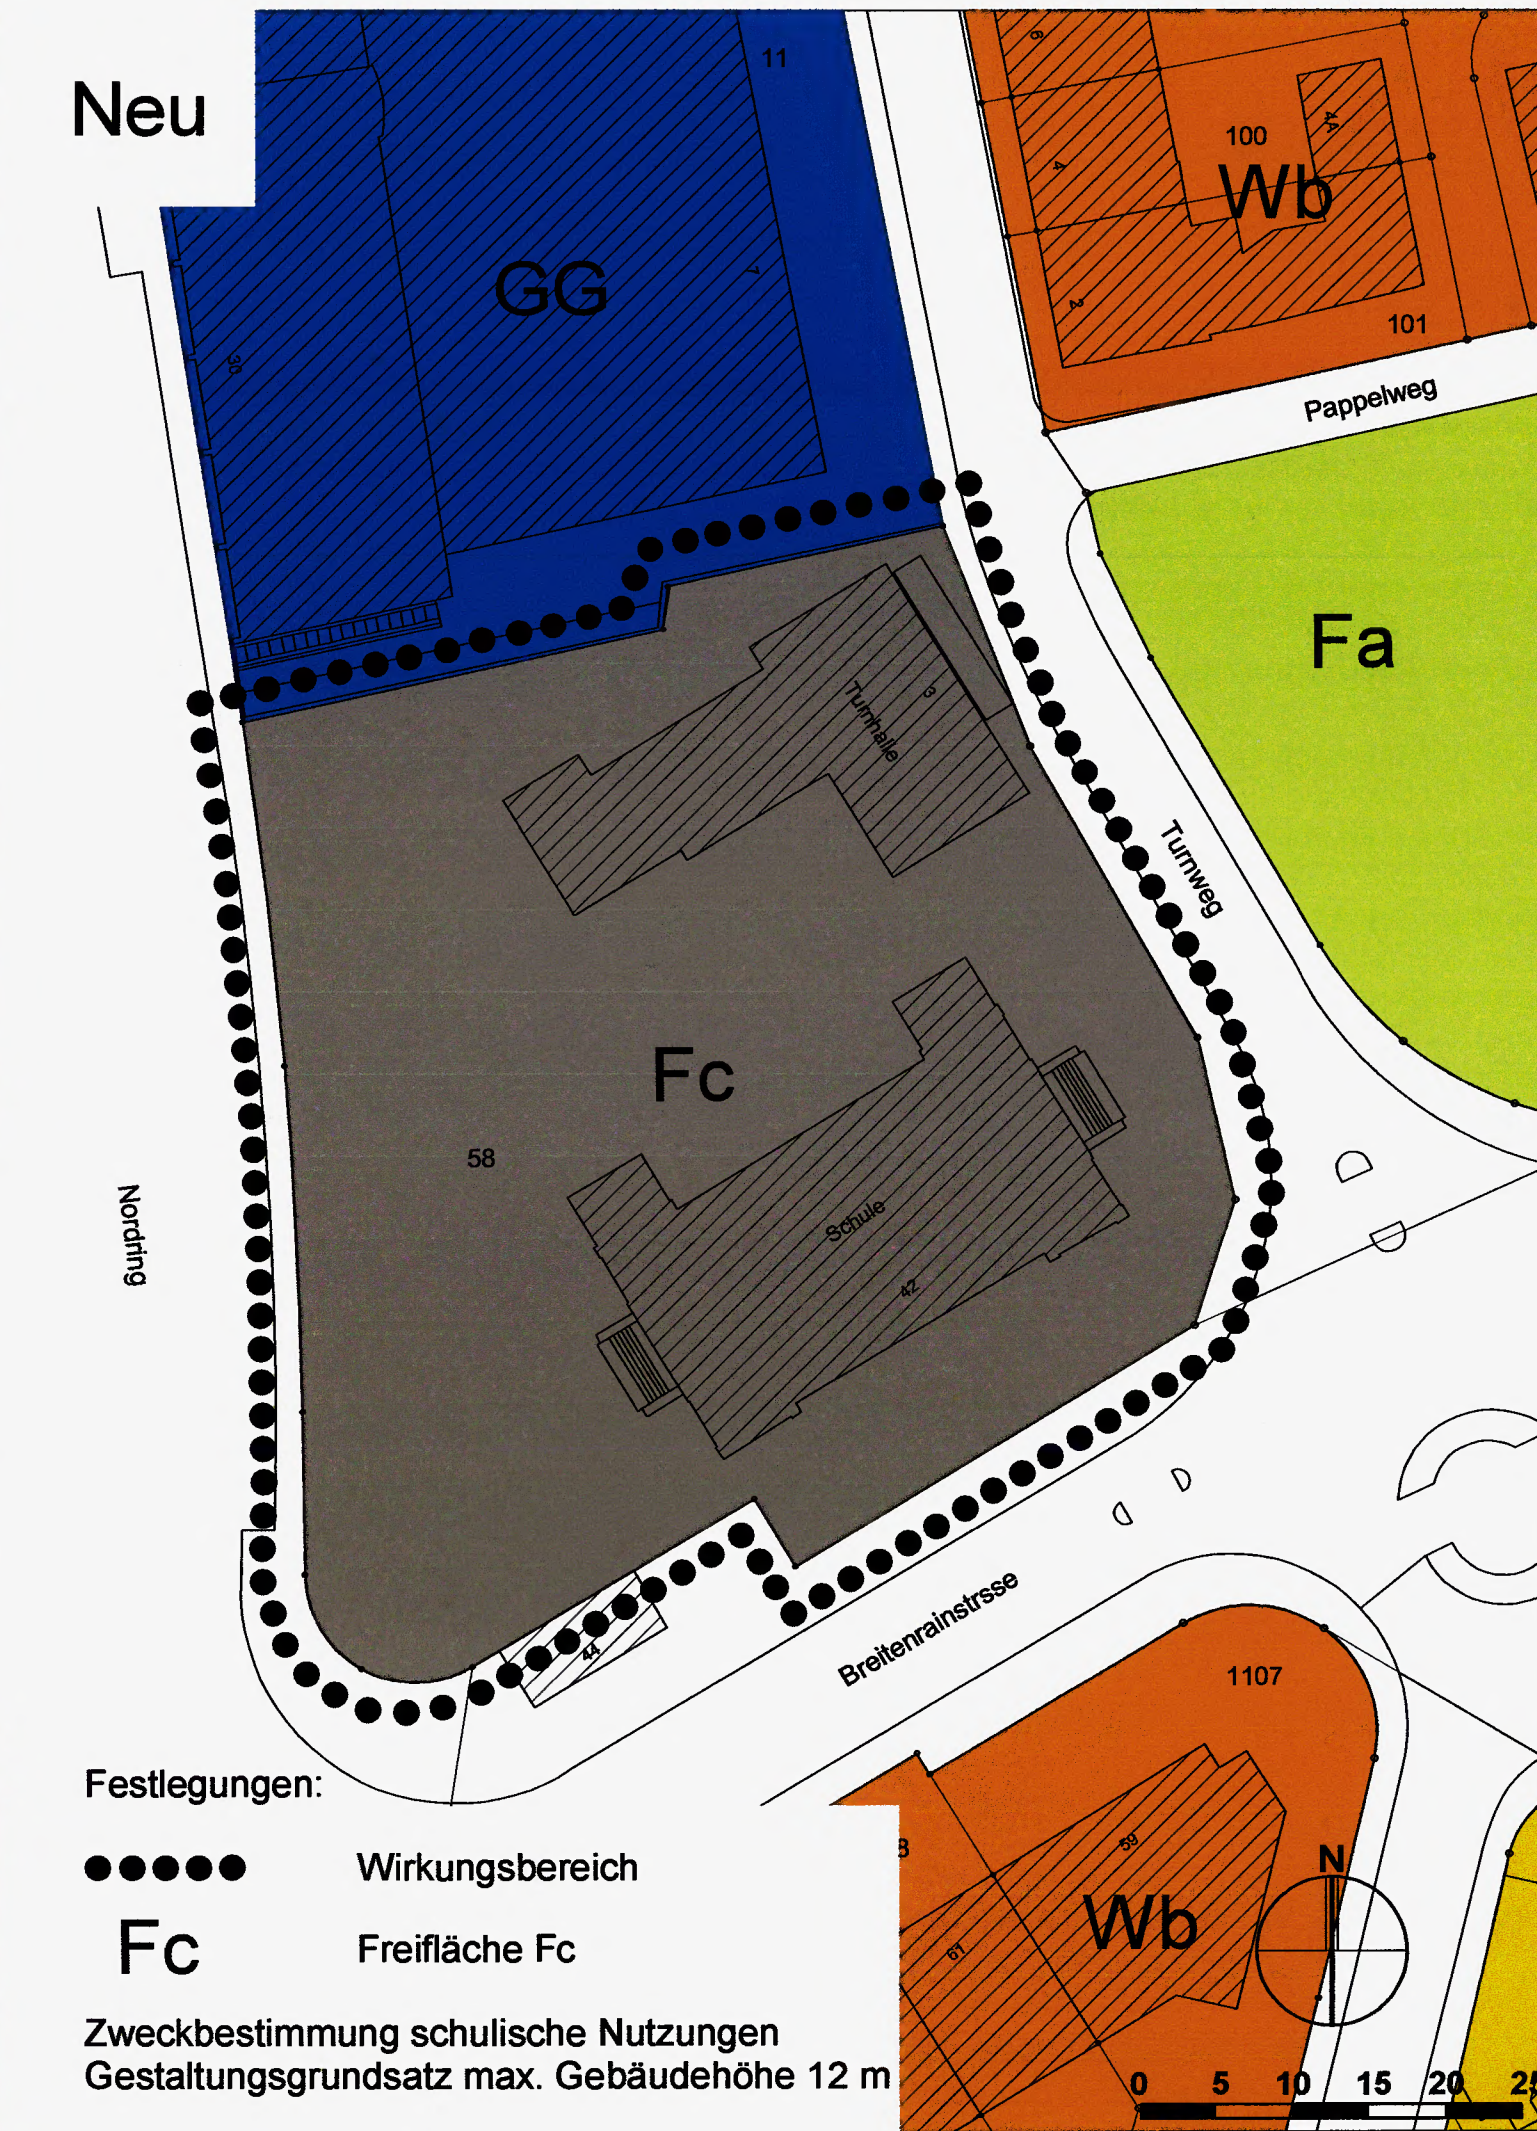

Festlegungen:

●●●●● Wirkungsbereich
Fc Freifläche Fc

Zweckbestimmung schulische Nutzungen
Gestaltungsgrundsatz max. Gebäudehöhe 12 m