

Genehmigungsvermerke
Änderung gemäss Art. 122 Abs. 5 BauV

Öffentliche Auflage vom: 26.07. - 24.08.2006
Publikation im Stadtanzeiger am: 26.07. und 09.08.2006

Anzahl Einsprachen: 0
Erledigte Einsprachen: 0
Unerledigte Einsprachen: 0

BESCHLOSSEN DURCH DEN GEMEINDERAT AM: - 6. SEP. 2006



Der Stadtpräsident
Alexander Tschäppät



Die Stadtschreiberin
Irène Maeder Marsili

Die Richtigkeit dieser Angaben bescheinigt
Bern, den - 6. SEP. 2006

Der Vizestadtschreiber
Dr. Jürg Wichtermann



GENEHMIGT DURCH DAS KANT. AMT FÜR GEMEINDEN UND RAUMORDNUNG

2 8. SEP. 2006



Stadt Bern
Präsidialdirektion

Archiv-Nr. 762

Stadtplanungsamt
Telefon 031 321 70 10
Fax 031 321 70 30
Stadtplanungsamt@Bern.ch

Geringfügige Änderung




Tiefenaustrasse 98 und 100

Die geringfügige Änderung beinhaltet:
- Abänderung von Baulinien vom 1.3.1955



Plan Nr. 1378 / 1
Datum 26.06.2006
Massstab 1: 500

Der Stadtplaner
Christian Wiesmann

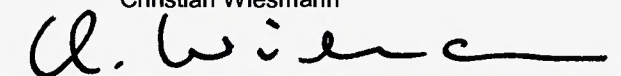

Format 84 / 30
Software Mac/ Vector Works

KGL-Nr. 0019
Projektleitende JKr
Datei- Pfad K / SPA / Geschäfte / Projekte / KGL.mcd

Festlegungen:

- Wirkungsbereich
- aufzuhebende Baulinie
- - - aufzuhebende Parterrebaulinie
- neue Baulinie

Hinweis:

- bestehende Baulinien
- - - bestehende Parterrebaulinie

