

Genehmigungsvermerke



Stadt Bern
Präsidialdirektion
Stadtplanungsamt

Archiv-Nr. 776

Änderung gemäss Art. 122 Abs. 2 BauV

Diese geringfügige Änderung des Zonenplans ist durch die direktbetroffene Grundeigentümerschaft und Baurechtmehrschaft unterzeichnet.
Die Nachbarschaft ist durch diese Zonengrenzverschiebung nicht betroffen.

Betroffene Grundstücke	Eigentümerin + Baurechtnehmer	Unterschrift
II / 699	Kanton Bern	
II / 2325	SBB	
II / BR2327	Grosse Schanze AG	

Amt für Grundstücke und Gebäude des Kantons Bern



BESCHLOSSEN DURCH DEN GEMEINDERAT AM: **3 1. OKT. 2007**

Der Stadtpräsident
Alexander Tschäppät

Die Stadtschreiberin
Irène Maeder Marsili

Die Richtigkeit dieser Angaben bescheinigt

Bern, den **3 1. OKT. 2007**

Der Vizestadtschreiber
Dr. Jürg Wichtermann

GENEHMIGT DURCH DAS KANTONALE AMT FÜR GEMEINDEN UND RAUMORDNUNG.

2 9. NOV. 2007

Stadt Bern
Stadtplanungsamt
Zieglerstrasse 62
Postfach 3001 Bern

T 031 321 70 10
F 031 321 70 30
E stadtplanungsamt@bern.ch
www.bern.ch

DAS INKRAFTTRETEN WIRD DURCH DEN GEMEINDERAT BESTIMMT.

Geringfügige Änderung

**Zonenplan
Grosse Schanze**



- Die geringfügige Änderung beinhaltet:
- Änderung des Nutzungszonenplans
 - Änderung des Bauklassenplans




Plan Nr. 1394/ 1
Datum 10.09.2007
Massstab 1: 500

Der Stadtplaner
Christian Wiesmann

Format x / y
Software Windows/ VectorWorks

KGL-Nr. 0019
Projektleitende JR6
Datei- Pfad K:/SPA/Geschäfte/Daueraufgaben/0019/Atelier/B.Pläne/Ä.Grosse Schanze.mxd

Neu

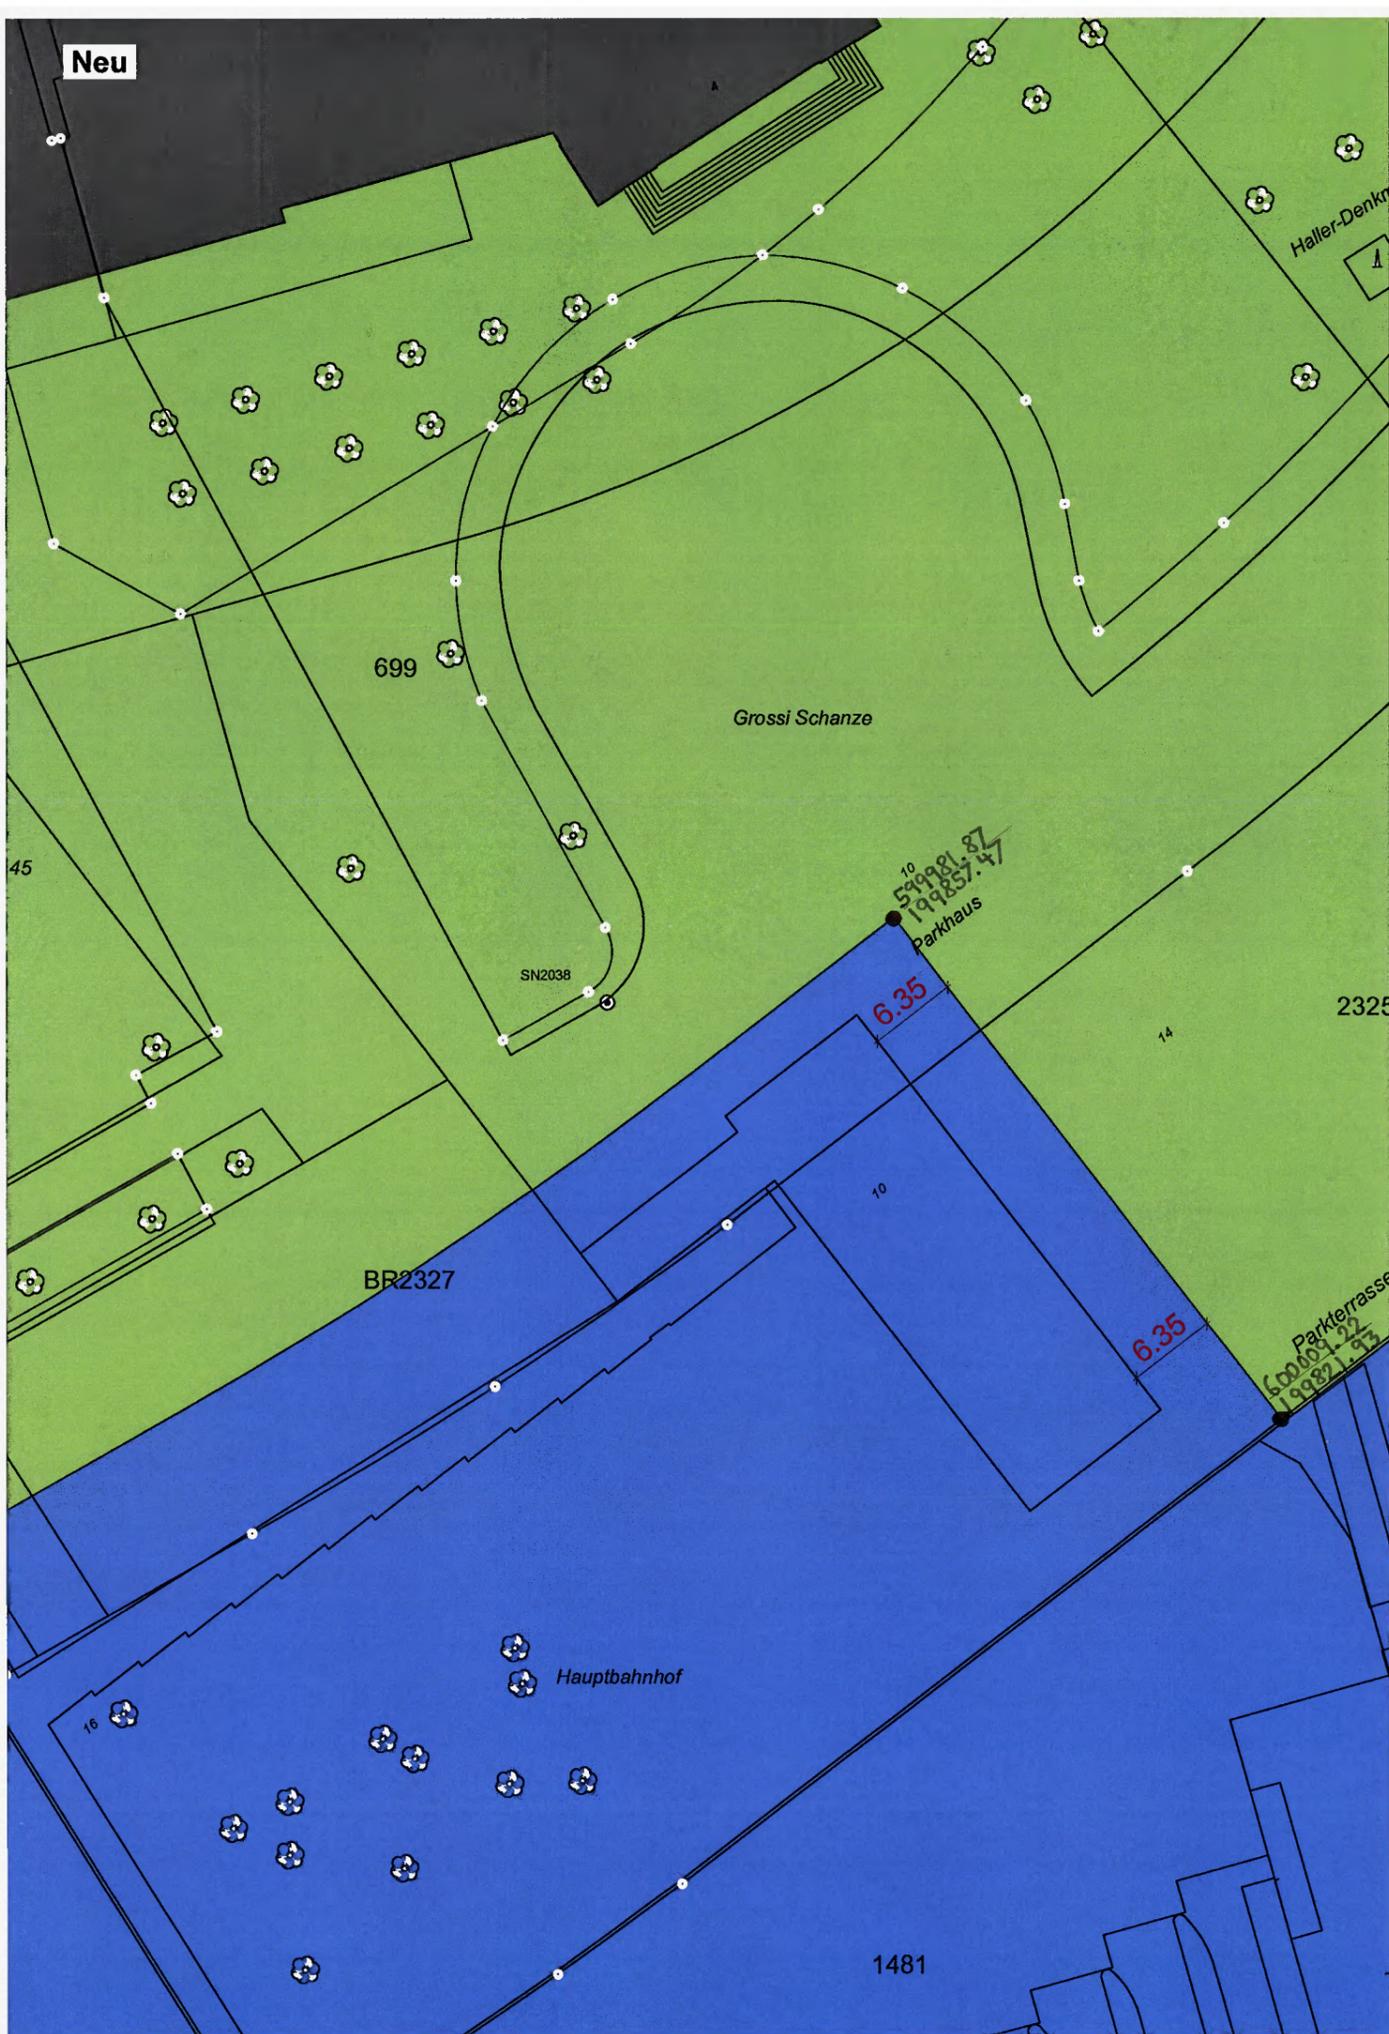

BESTEHEND

