



Genehmigungsvermerke

Änderung gemäss Art. 122 Abs. 5 BauV

Öffentliche Auflage vom: 10.09.-09.10.2007
Publikation im Anzeiger Region Bern am: 07.09 + 12.09.2007

Anzahl Einsprachen: 0
Erledigte Einsprachen: 0
Unerledigte Einsprachen: 0

BESCHLOSSEN DURCH DEN GEMEINDERAT AM:

14. NOV. 2007

Tschäppät

Maeder Marsili

Der Stadtpräsident
Alexander Tschäppät

Die Stadtschreiberin
Irène Maeder Marsili

Die Richtigkeit dieser Angaben bescheinigt

Bern, den 20. NOV. 2007

Der Vizestadtschreiber
Dr. Jürg Wichtermann

J. Wichtermann

GENEHMIGT DURCH DAS KANTONALE AMT FÜR GEMEINDEN UND RAUMORDNUNG.

12. DEZ. 2007

A. Piel

DAS INKRAFTTRETEN WIRD DURCH DEN GEMEINDERAT BESTIMMT.

Geringfügige Änderung

**Nutzungszoneplan
Bitzios - Schulhaus**



Die geringfügige Änderung beinhaltet
• Änderung des Nutzungszoneplan
vom 10.12.1976



Plan Nr. 1390/1
Datum 23.07.2007
Massstab 1:1200


Der Stadtplaner
Christian Wiesmann

C. Wiesmann

Format 29.7/42
Software Windows/ VectorWorks

KGL-Nr. 1228
Projektleitende JKr
Datei- Pfad K:/Geschäfte/Liniengeschäfte/1228 Bitzios_Schulhaus/Atelier.mcd

BISHER

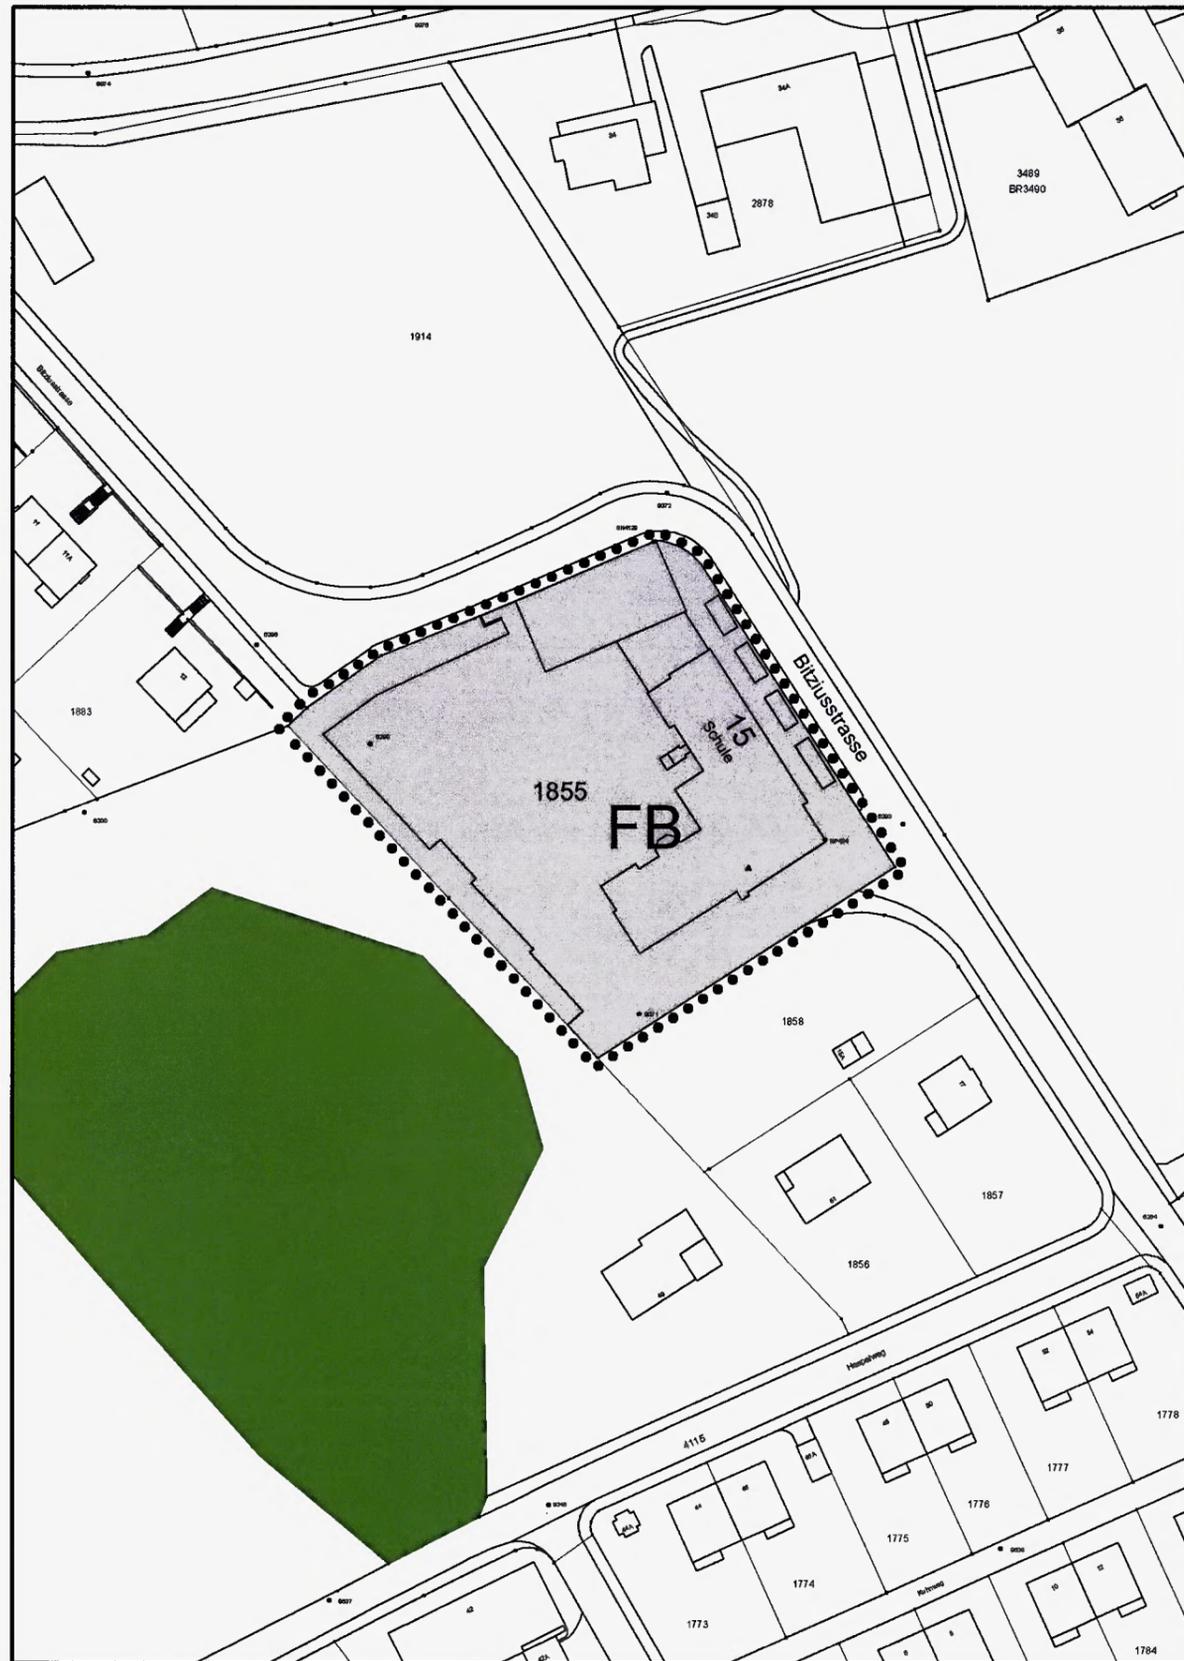


Festlegungen

-  Wirkungsbereich
-  Freifläche FB

Hinweise

-  Wald

NEU

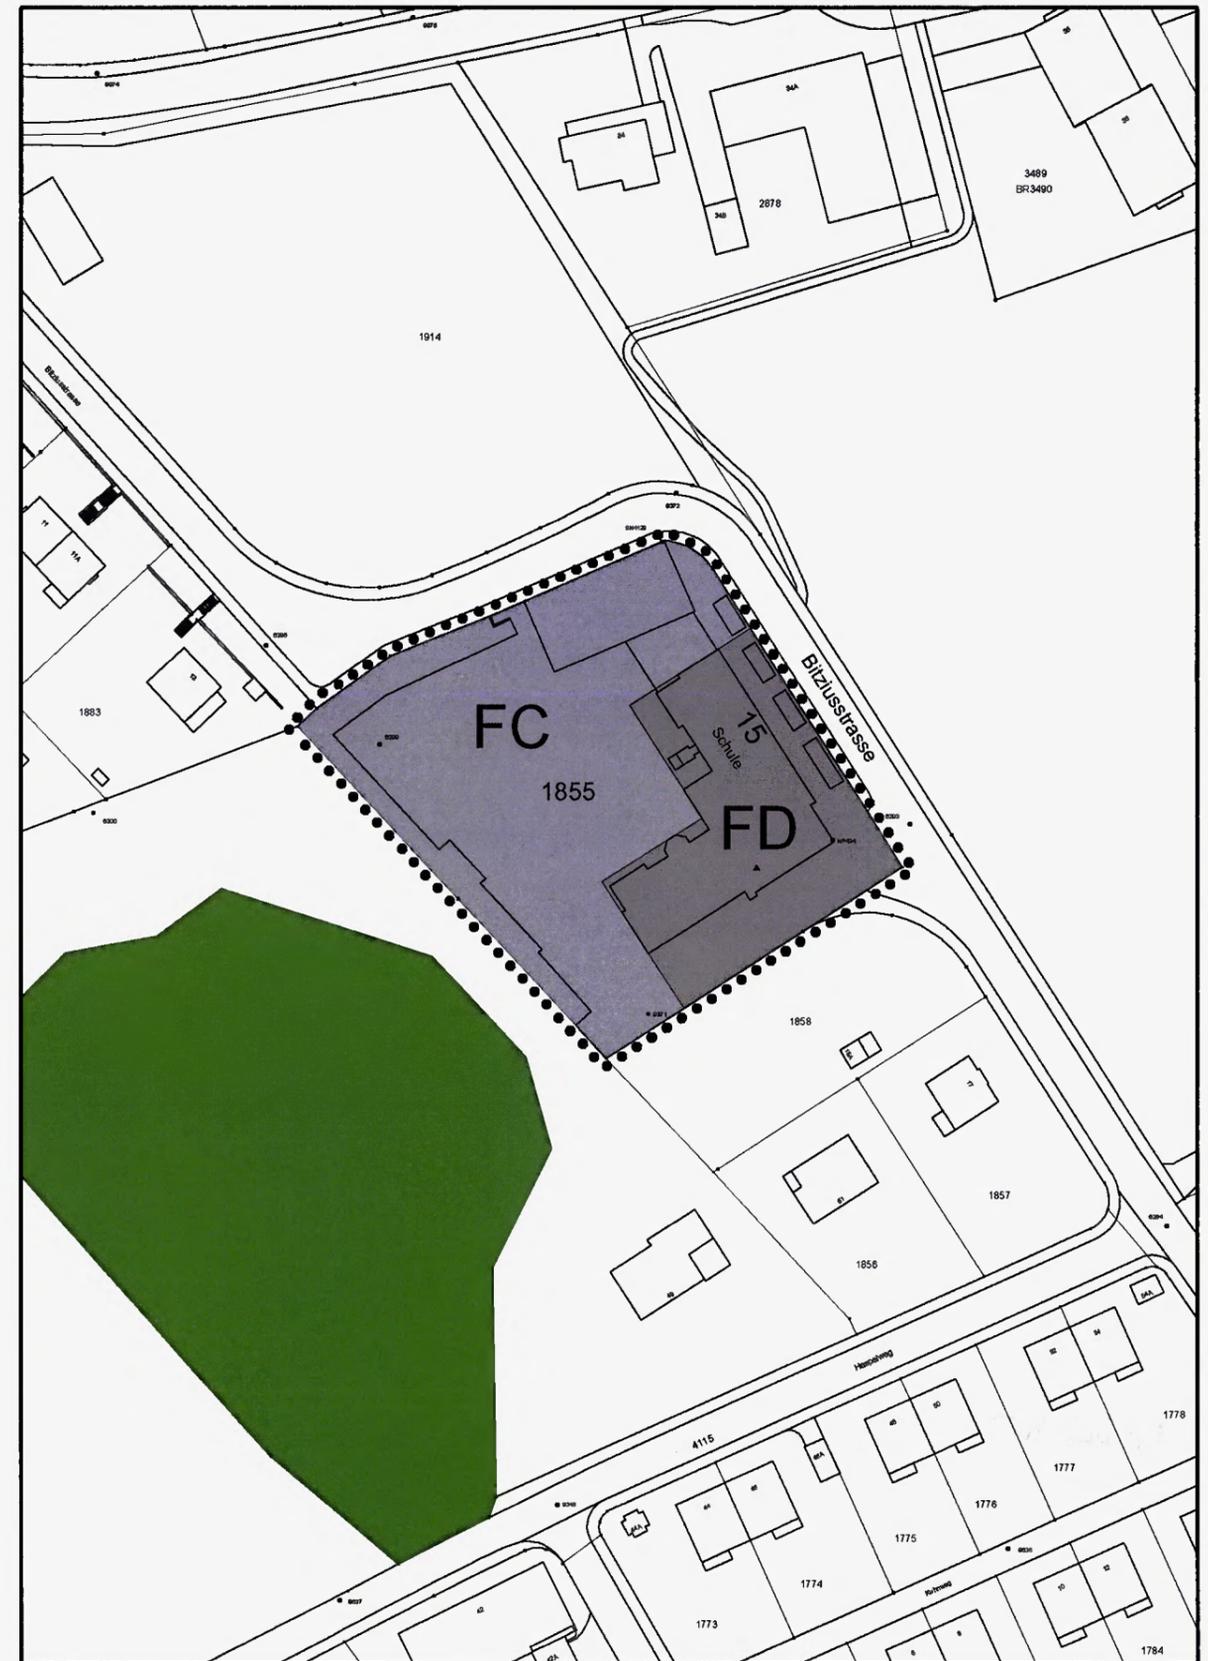

Festlegungen

-  Wirkungsbereich
-  Freifläche FC
-  Freifläche FD

Zweckbestimmung: Bildungseinrichtungen, Sportanlagen
Gestaltungsgrundsätze: Max. Gebäudehöhe gemäss dem Bestehenden Gebäude Bitzustrasse 15
 Max. AZ FC 1.2
 Max AZ FD gemäss baubewilligungsfähigem Projekt
Hinweis: Die Bauinventare behalten ihre Gültigkeit.