

Geringfügige Änderung

Nutzungszoneplan
Grosse Allmend

Die geringfügige Änderung beinhaltet

- Änderung der Zonenvorschriften vom 27.07.2007

Plan Nr. 1361/07
 Datum 08.02.2009
 Massstab 1: 5000

Der Stadtplaner
 Christian Wiesmann

C. Wiesmann

Format A3 quer
 Software Vb / VectorWorks
 Plangrundlagen © Vermessungsamt der Stadt Bern
 KGL-Nr. 0108
 Bearbeitung SPA LU / MS
 Datei- Pfad Projekte SPA/.../0108 Grosse Allmend-geringf_Äand-MS-08022009.vwx

Genehmigungsvermerke

Änderung gemäss Art. 122 Abs. 5 BauV

Öffentliche Auflage vom: 05.03. - 03.04.2009
 Publikation im Anzeiger Region Bern am: 04.03. + 20.03.2009

Anzahl Einsprachen: --
 Erledigte Einsprachen: --
 Unerledigte Einsprachen: --

BESCHLOSSEN DURCH DEN GEMEINDERAT AM: 24.02.2009

Namens der Stadt Bern:

Der Stadtpräsident
 Alexander Tschäppät

A. Tschäppät

Die Richtigkeit dieser Angaben bescheinigt

Bern, den 20. APR. 2009

Die Vizestadtschreiberin
 Christa Hostettler

C. Hostettler

Der Stadtschreiber
 Dr. Jürg Wichlermann

J. Wichlermann

GENEHMIGT DURCH DAS KANTONALE AMT FÜR GEMEINDEN UND RAUMORDNUNG.

- 1. Mai 2009


A. Phil.

Stadt Bern

Stadtplanungsamt
 Zieglerstrasse 62
 Postfach 3001 Bern

T 031 321 70 10
 F 031 321 70 30
 E stadtplanungsamt@bern.ch
 www.bern.ch

DAS INKRAFTTRETEN WIRD DURCH DEN GEMEINDERAT BESTIMMT.

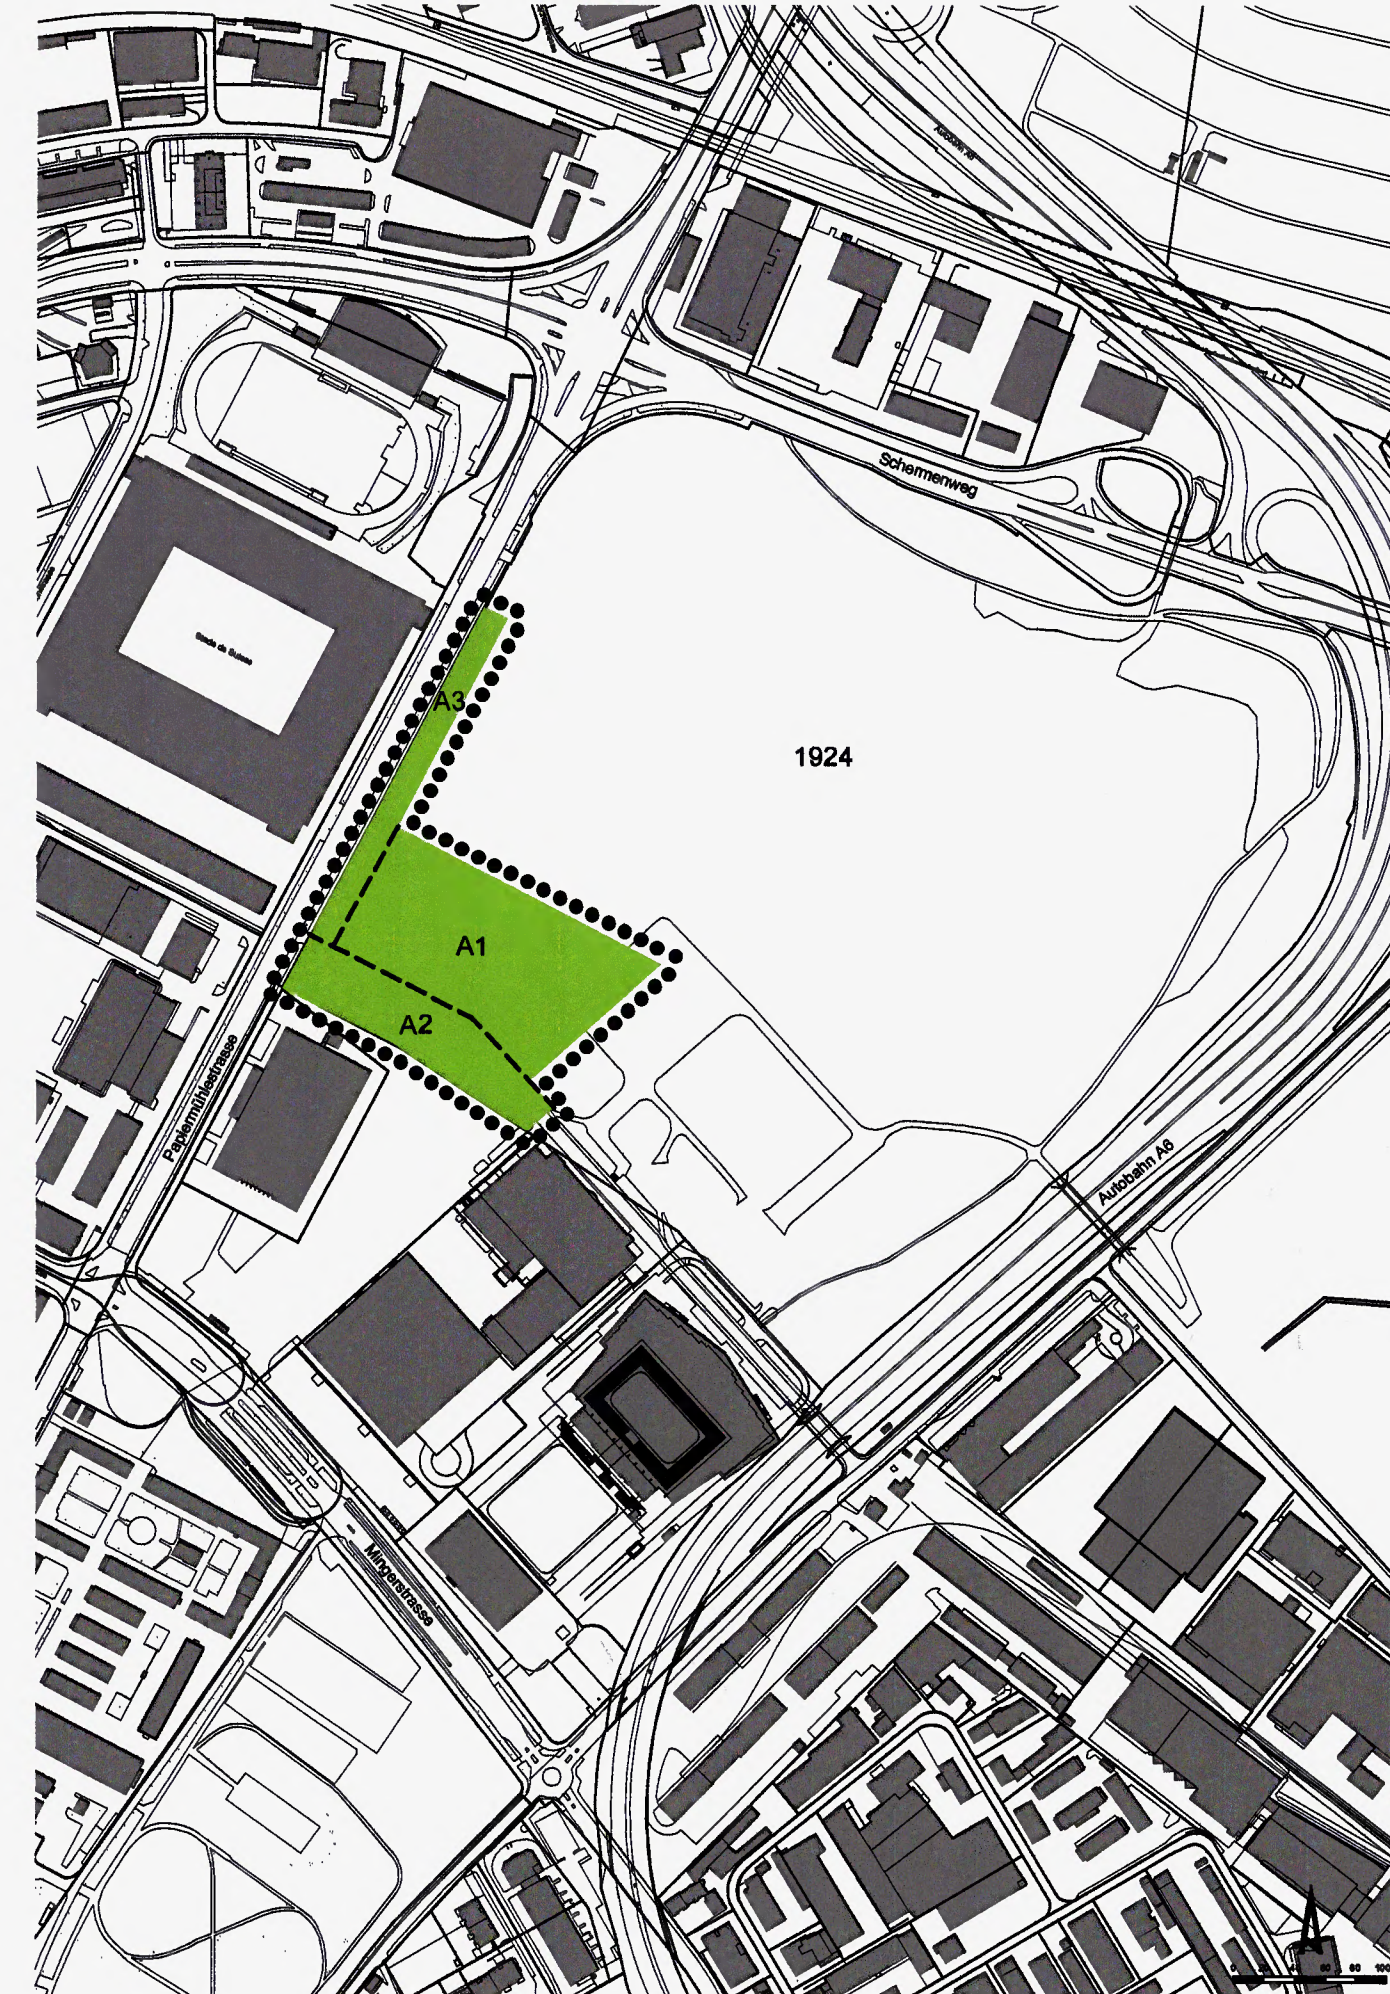

Legende

- Perimeter
- Zone für öffentliche Nutzungen (Freifläche FA)
- A1 Feld
- Feldergrenze

Vorschriften

- 1 Die Zonen für öffentliche Nutzungen (Freiflächen F) sind für Bauten und Anlagen im öffentlichen Interesse bestimmt.
- 2 Die Zone FA umfasst Grundstücke mit Anlagen für Veranstaltungen.
 - a. Das Feld A1 ist für Zirkusse, Ausstellungen und dergleichen sowie als Carparkplatz bei Grossanlässen bestimmt. Der bestehende Asphaltbelag ist durch eine neue, dem Zweck angemessene Oberfläche zu ersetzen. Während der Übergangszeit bis zur Erstellung von Ersatzstandorten im Gebiet Wankdorf stehen die bewirtschafteten Parkplätze für Veranstaltungsbesuchende zur Verfügung, wenn die Einstellhalle Wankdorf Allmend AG besetzt ist.
 - b. Das Feld A2 ist für Ausstellungen sowie als Parkplatz für Veranstaltungsbesuchende bestimmt. Die Fläche ist mit einem Schwarzbelag zu versehen. Die Fahrverbindung zwischen der Papiermühlestrasse und der Bolligenstrasse sowie ein Fuss- und Radweg vom Stade de Suisse Wankdorf zur Kleinen Allmend sind zu gewährleisten.
 - c. Das Feld A3 ist für maximal 200 dauernd verfügbare, bewirtschaftete Parkplätze für die Sporthalle und das Leichtathletikstadion Wankdorf sowie für Veranstaltungsbesuchende bestimmt. Fahr- und Standflächen sind allwettertauglich auszubilden.