



Standstrasse 61 (Volksschule Breitfeld) Geringfügige Änderung Zonenplan

Die geringfügige Änderung der baurechtlichen Grundordnung beinhaltet:


- Änderung des Nutzungszonenplans vom 8. Juni 1975

Plan Nr. 1480/1
Datum 16.06.2025
Massstab 1 : 1'000

Stadtplanerin Jeanette Beck

Jeanette Beck

Format 840 / 297 mm
Software PC / VectorWorks
Plangrundlagen AV © Geoinformation Stadt Bern / Stand 18.06.2025
KGL-Nr. 4278
Bearbeitung SPA FFr // ADI / RRA
Dateiname 4278_ZP_Standstr_61_ADI_20251118.vwx

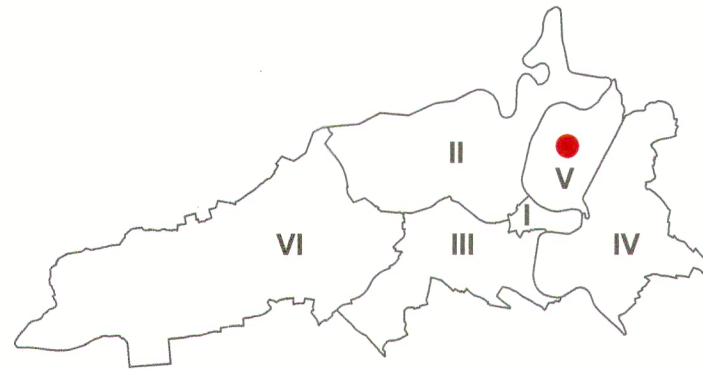

Genehmigungsvermerke

In Kraft getreten am:

30. Jan. 2026

Präsidioldirektion Stadt Bern

Änderung gemäss Art. 122 BauV

Öffentliche Auflage: 15.08.2025 - 15.09.2025
Publikation auf ePublikation.ch: 14.08.2025

Einsprachen: 0
Einspracheverhandlung: 0
Erledigte Einsprachen: 0
Unerledigte Einsprachen: 0
Rechtsverwarungen: 0

Beschlossen durch den Gemeinderat: 15.10.2025
Publikation nach Art. 122 Abs. 8 BauV: 20.10.2025

Namens der Stadt Bern:

Die Stadtpräsidentin
Marieke Kruit

Die Stadtschreiberin
Dr. Claudia Mannhart

Marieke Kruit

C. Mannhart

Die Richtigkeit dieser Angaben bescheinigt:

Bern, den 26.11.25

Die Stadtschreiberin
Dr. Claudia Mannhart

C. Mannhart

Genehmigt durch das Amt für Gemeinden und Raumordnung des Kantons Bern: 18. Dez. 2025



Kruit


Stadt Bern

Stadtplanungsamt
Zieglerstrasse 62
Postfach 3001 Bern

Telefon 031 321 70 10
stadtplanungsamt@bern.ch
www.bern.ch/stadtplanung

Die Änderung tritt am Tag nach der Publikation ihrer Genehmigung in Kraft.



Genehmigungsinhalte

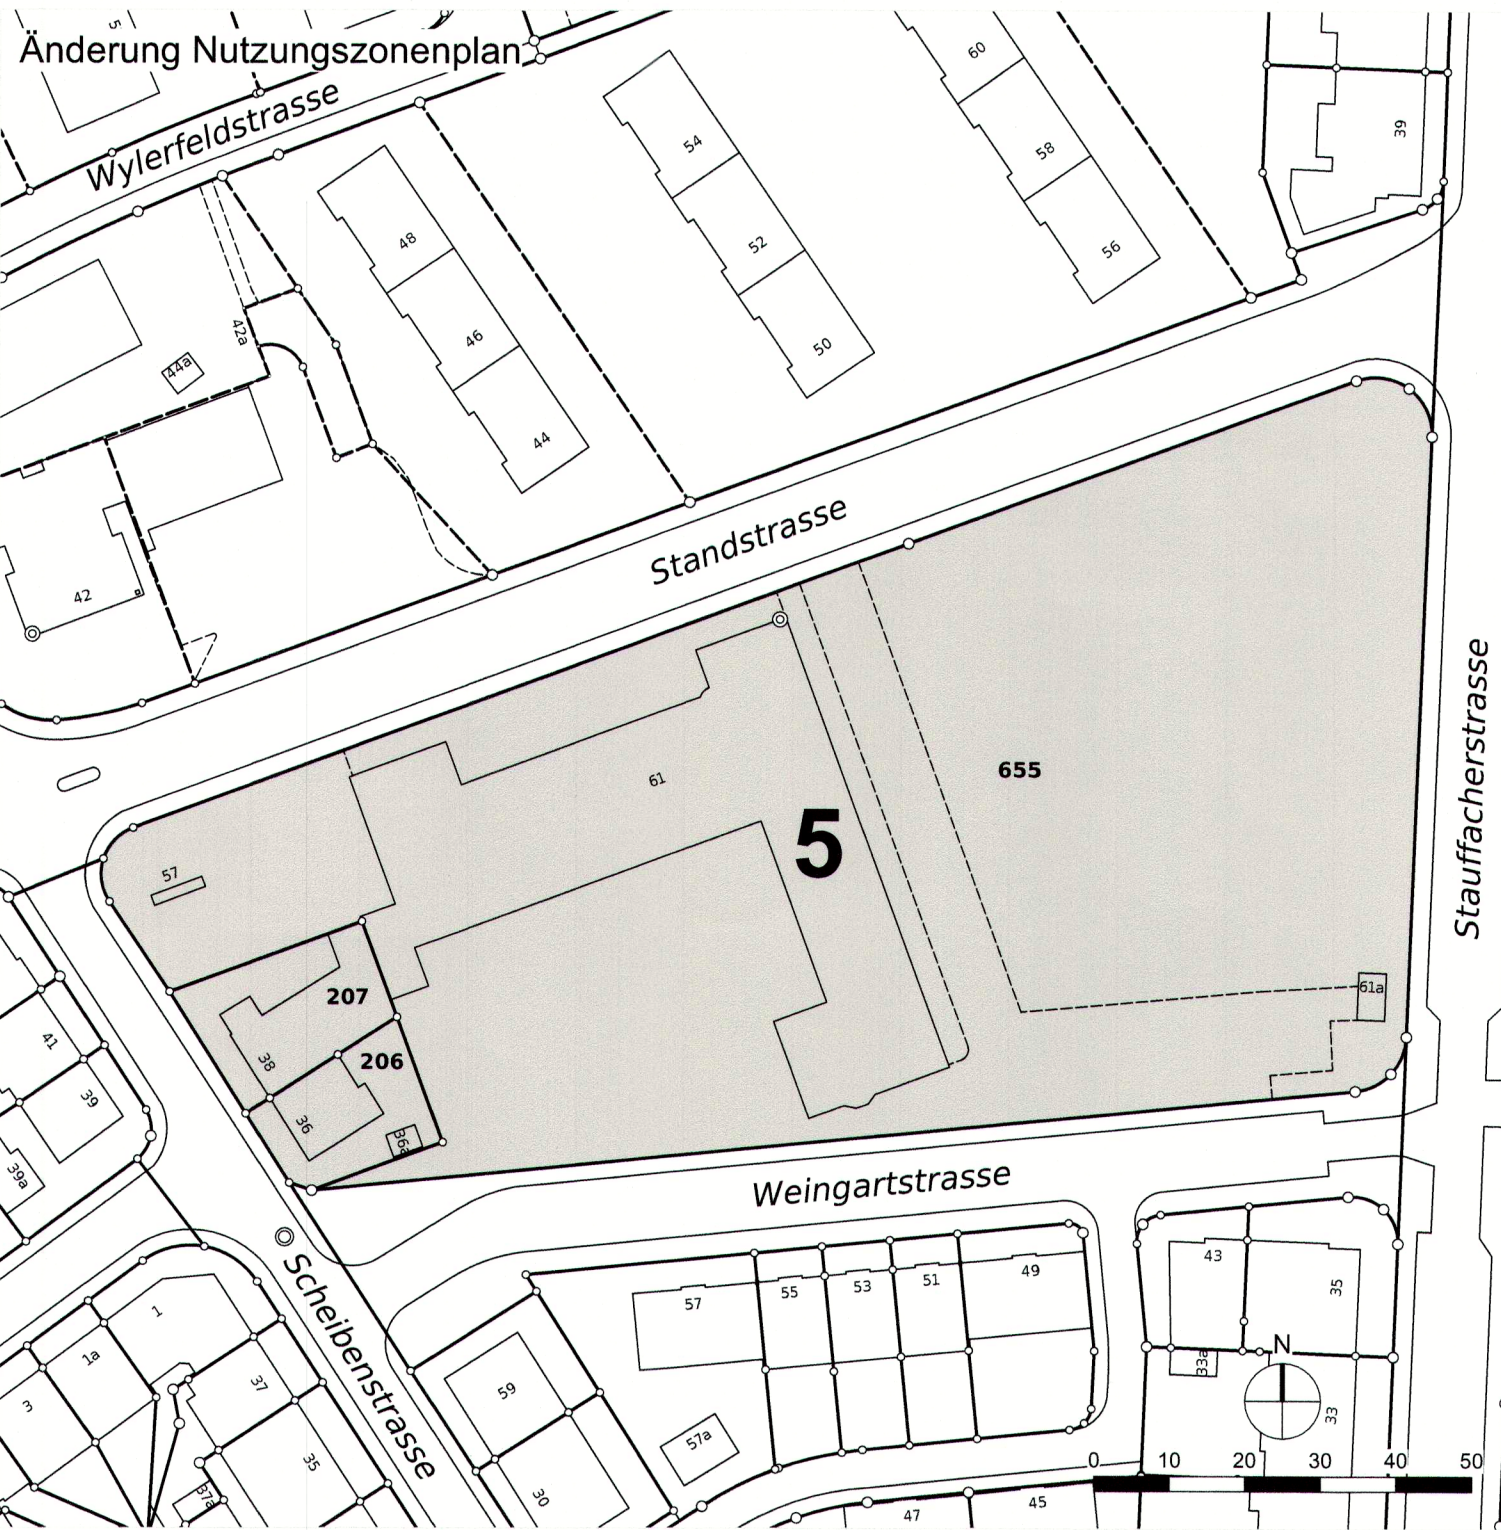

Festlegungen

n Zone für öffentliche Nutzungen Freifläche C (FC)

Hinweisende Plandarstellungen

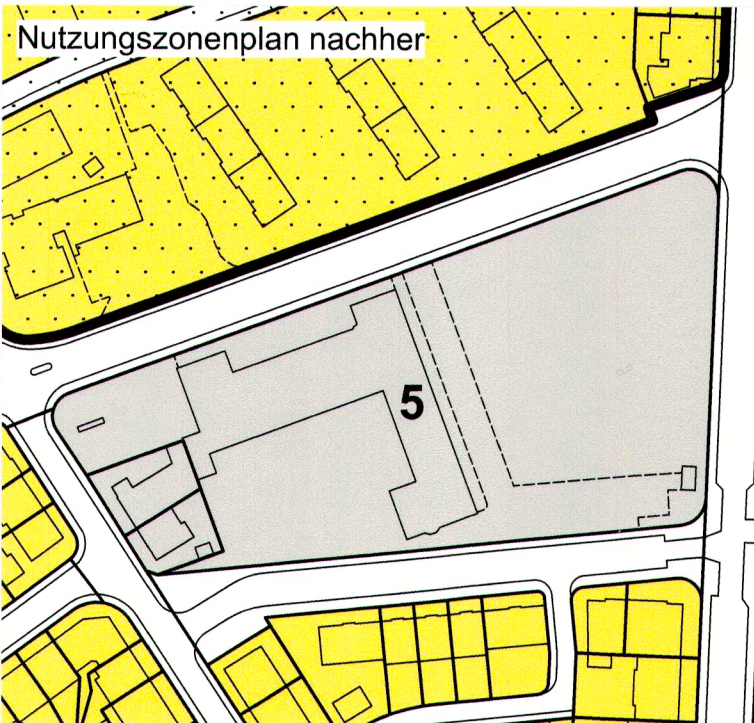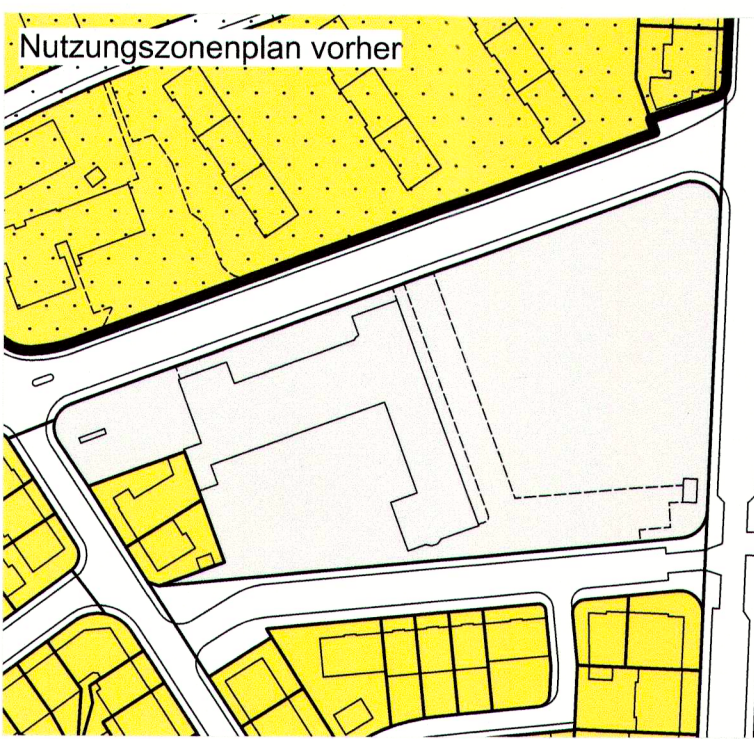

W Wohnzone (W)
FB Zone für öffentliche Nutzungen Freifläche B (FB)
UeO Überbauungsordnung (UeO)
Verkehrsanlagen