

Zonenplan Muesmattstrasse 46

Geringfügige Änderung der
baurechtlichen Grundordnung

Der Zonenplan beinhaltet:

- Änderung des Nutzungszonenplans 1976,
Stand 17.04.2018
- Änderung des Bauklassenplans 1989,
Stand 17.04.2018




Plan Nr. 1467/1
Datum 05.10.2018
Massstab 1 : 500

Stadtplaner Mark Werren

Mark Werren

Format 63 / 30
Software PC / VectorWorks
Plangrundlagen AV © Vermessungsamt der Stadt Bern / Stand 17.04.2018
KGL-Nr. 4252
Bearbeitung SPA SRa // NKI /
Datei- Pfad O:\02_Linienprojekt\4252\Atelier\Bearbeitung_Plaene\
4252_Muesmattstr_46_ZP_09052019.vwx

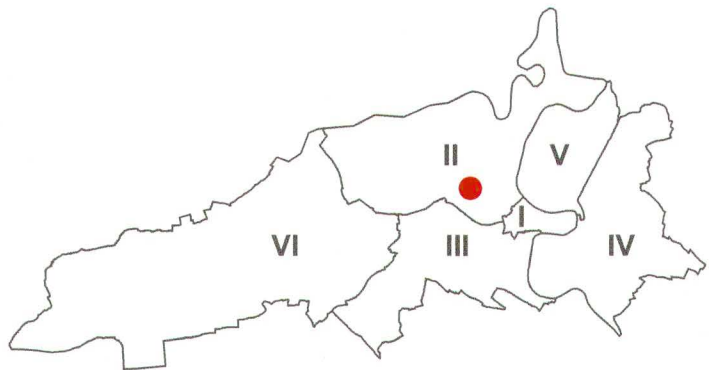

Genehmigungsvermerke

In Kraft getreten am:

19. Aug. 2021

Präsidialdirektion Stadt Bern

Änderung gemäss Art. 122 BauV

Öffentliche Auflage vom: 22.11.2018 - 21.12.2018
Publikation im Anzeiger Region Bern am: 21.11.2018

Anzahl Einsprachen: 5
Einspracheverhandlung: 18.02.2019 / 19.02.2019 / 27.02.2019
Erledigte Einsprachen: 1
Unerledigte Einsprachen: 4
Rechtsverwahrungen: 3

Beschlossen durch den Gemeinderat am: 30.04.2019
Publikation nach Art. 122 Abs. 8 BauV am: 08.05.2019

Namens der Stadt Bern:

Der Stadtpräsident
Alec von Graffenried

Alec von Graffenried

Der Stadtschreiber
Dr. Jürg Wichtermann

Dr. Jürg Wichtermann

Genehmigt durch das Amt für Gemeinden und Raumordnung des Kantons Bern: 27. Feb. 2020

J. Fin




Stadt Bern

Stadtplanungsamt
Zieglerstrasse 62
Postfach 3001 Bern

Telefon 031 321 70 10
stadtplanungsamt@bern.ch
www.bern.ch/stadtplanung

Das Inkrafttreten wird durch den Gemeinderat bestimmt.

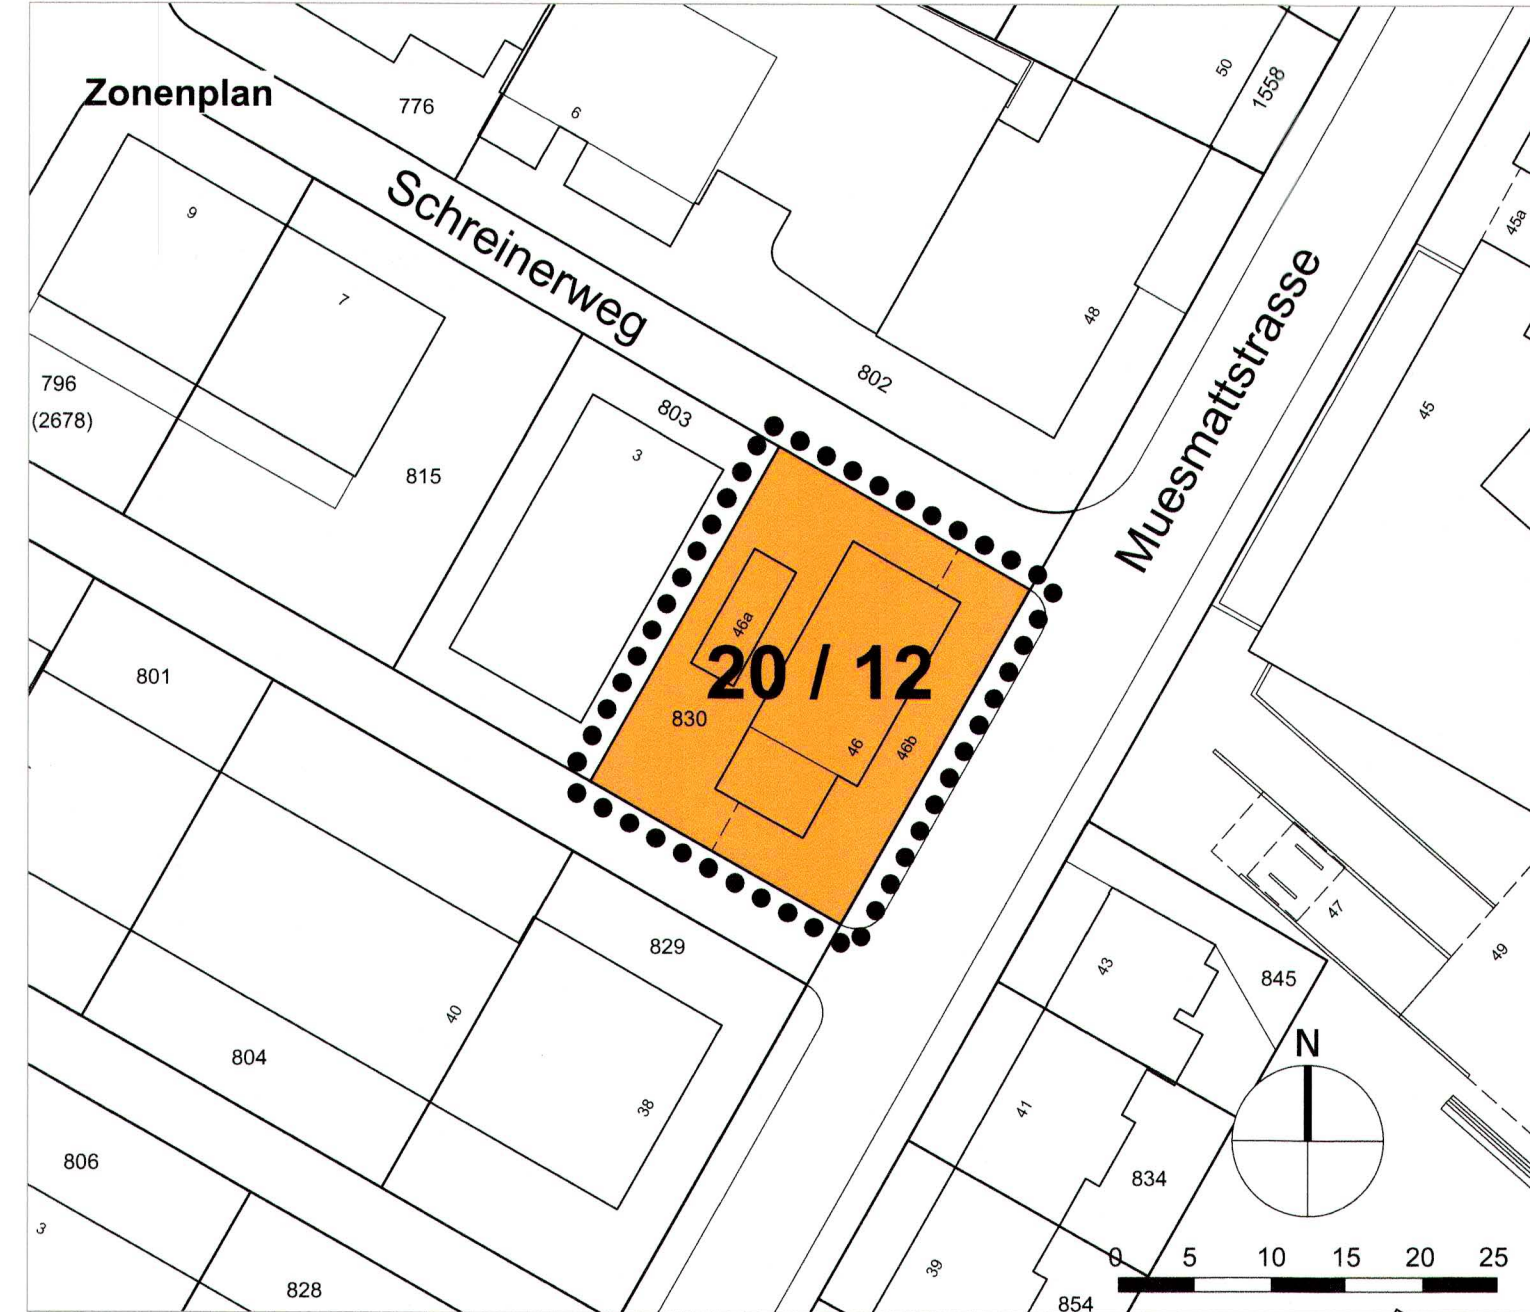

Legende Zonenplan

Festlegungen



Wirkungsbereich



Wohnzone gemischt (WG)



Gebäudelänge / Gebäudetiefe in m bei offener Bauweise