




Überbauungsordnung

Mattenhof Teilplan West

Teilbereich Zieglerstrasse 66

Geringfügige Änderung


- Die geringfügige Änderung beinhaltet:
- Änderung der Überbauungsordnung Mattenhof Teilplan West, Plan Nr. 1186/08 vom 10.06.1987, (10.86 / berein. 1.87, 6.87), genehm. 20.02.1990
 - Änderung des Nutzungszonenplans 1976, Stand August 2019

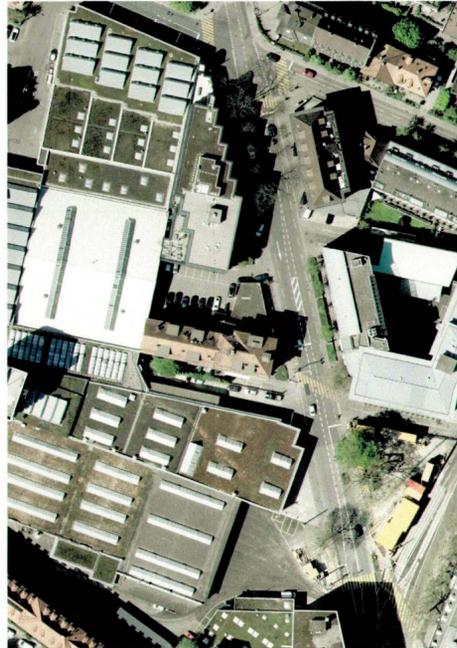

Plan Nr. 1186/13
 Datum 17.12.2019
 Massstab 1 : 500

Stadtplaner Mark Werren

Format 84 / 30
 Software PC / VectorWorks
 Plangrundlagen AV © Geoinformation Stadt Bern / Stand August 2019
 KGL-Nr. 4281
 Bearbeitung SPA Cho // JLe / MNI
 Dateiname 4281_UeO_Mattenhof_West_Zieglerstr_66_JLe_20191217.vwx

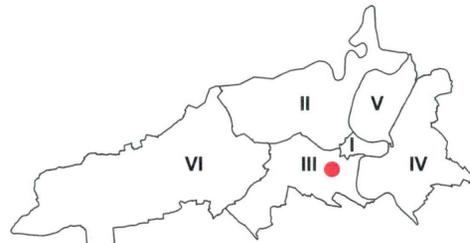

Genehmigungsvermerke

In Kraft getreten am:

08. Okt. 2020

Präsidialdirektion Stadt Bern

Änderung gemäss Art. 122 BauV

Öffentliche Auflage: 30.01.2020 - 28.02.2020
 Publikation im Anzeiger Region Bern: 29.01.2020

Einsprachen: 0
 Einspracheverhandlung: 0
 Erledigte Einsprachen: 0
 Unerledigte Einsprachen: 0
 Rechtsverwarungen: 0

Beschlossen durch den Gemeinderat: 12.08.2020
 Publikation nach Art. 122 Abs. 8 BauV: 19.08.2020

Namens der Stadt Bern:

Der Stadtpräsident
 Alec von Graffenried

Der Stadtschreiber
 Dr. Jürg Wichtermann

Die Richtigkeit dieser Angaben bescheinigt:

Bern, den 12.08.2020

Der Stadtschreiber
 Dr. Jürg Wichtermann

Genehmigt durch das Amt für Gemeinden und Raumordnung des Kantons Bern:


 25. Sep. 2020




Stadt Bern

Stadtplanungsamt
 Zieglerstrasse 62
 Postfach 3001 Bern

Telefon 031 321 70 10
 stadtplanungsamt@bern.ch
 www.bern.ch/stadtplanung

Das Inkrafttreten wird durch den Gemeinderat bestimmt.

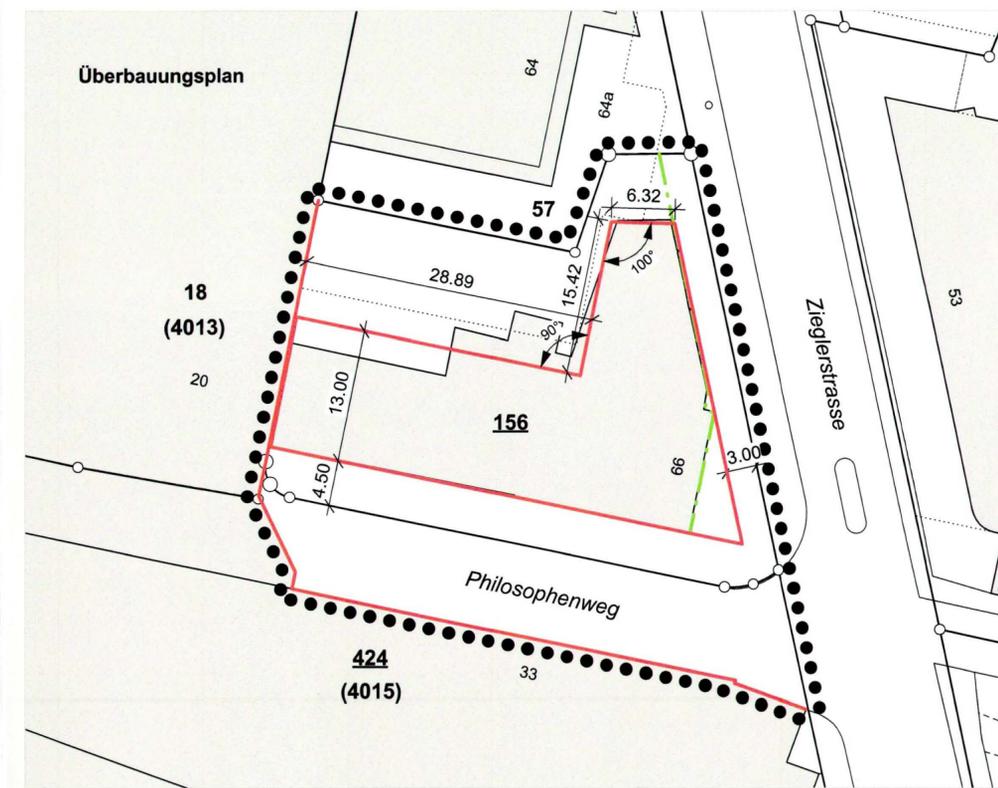

Legende

Festlegungen

- Wirkungsbereich
- Baulinie
- Spezialbaulinie (ST Strassenbaulinie) aufzuhebend

UeO Plan Nr. 1186/08 vom 10.06.1987, genehmigt am 20.02.1990

— Perimeter geringfügige Änderung


Überbauungsvorschriften

Alle Änderungen gegenüber der Überbauungsordnung Mattenhof Teilplan West vom 10.06.1987 sind rot.

Art. 1 bis Art. 4 Abs. 6 unverändert

Art. 4 Abs. 7
 Die Baulinien begrenzen einen Baubereich. Sie gehen den allgemeinen Abstandsvorschriften vor.

Art. 5 bis Art. 16 unverändert

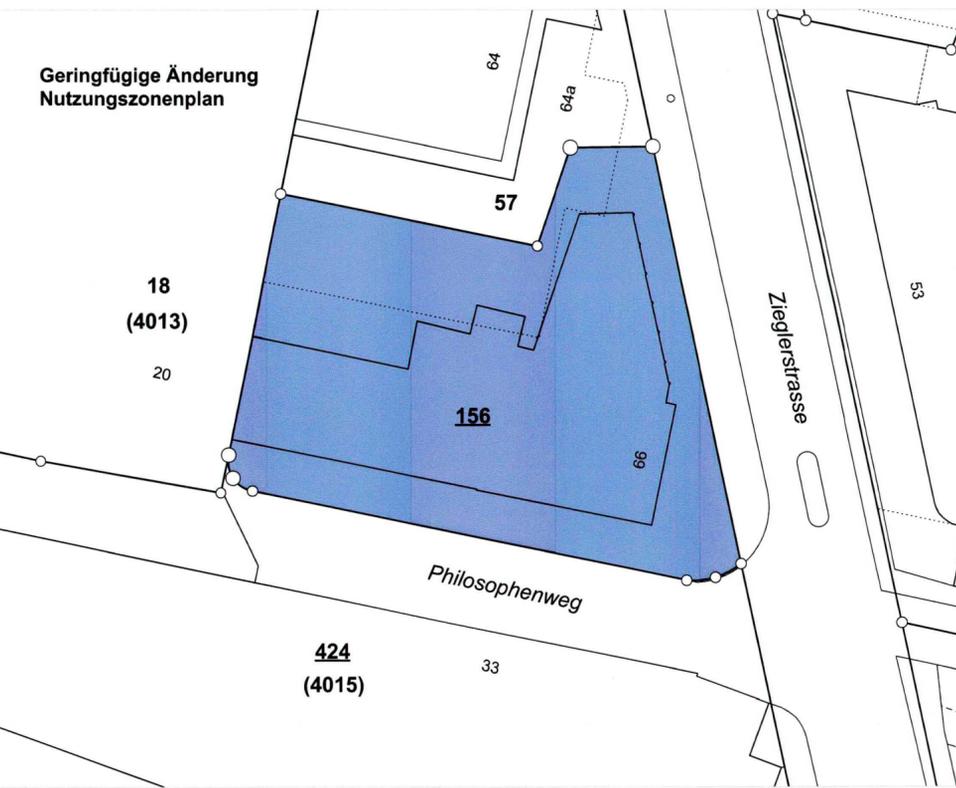


Legende

Festlegungen


- Dienstleistungszone (D)

Ausschnitt Nutzungszonenplan 1976, Stand August 2019

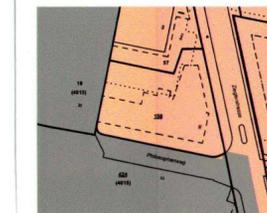

Legende

- Wohnzone gemischt (WG)
- Zone für öffentliche Nutzungen Freifläche D (FD)

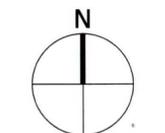

0 5 10 15 20 25