

Abänderung des Nutzungszonenplanes und des Bauklassenplanes GUMME (Riedbachstr.)

1:1000

Gemäss Art. 41 BauG
und Art. 121 BauV

Bern, den 15. 1. 1981

Stadtplanungsamt Bern

GENEHMIGUNGSVERMERKE

Vorprüfung vom *5. Feb. 1981*
Publikation im Amtsblatt vom *21. März + 8. April 1981* im Stadtanzeiger vom *21. März + 8. April 1981*
Öffentliche Planaufgabe vom *23. März 1981* bis *24. April 1981*
Öffentliche Planaufgabe je 20 Tage vor und nach der Gemeindeabstimmung
vom *7. Sept. 1981* bis *17. Okt. 1981*
Erledigte Einsprachen -----
Unerledigte Einsprachen -----
Rechtsverwahrungen -----

BESCHLOSSEN DURCH DEN GEMEINDERAT AM *11. März 1981 (Planaufg.)*
27. Nov. 1981
BESCHLOSSEN DURCH DEN STADTRAT AM *25. Juni 1981*

BESCHLOSSEN DURCH DIE EINWOHNERGEMEINDE
Am *27. Sept. 1981* JA *15/317* Nein *5/289*


Namens der Einwohnergemeinde Bern

Der Stadtpräsident *[Signature]* Die Stadtschreiberin *[Signature]*

DIE RICHTIGKEIT DIESER ANGABEN BESCHEINIGT:
Bern, den *23. Nov. 1981* Die Stadtschreiberin *[Signature]*

GENEHMIGT DURCH DIE KANT. BAUDIREKTION

GENEHMIGT unter Vorbehalt
des Beschlusses vom *22. Dez. 1981*
BAUDIREKTION DES KANTONS BERN
Der Baudirektor: *[Signature]*

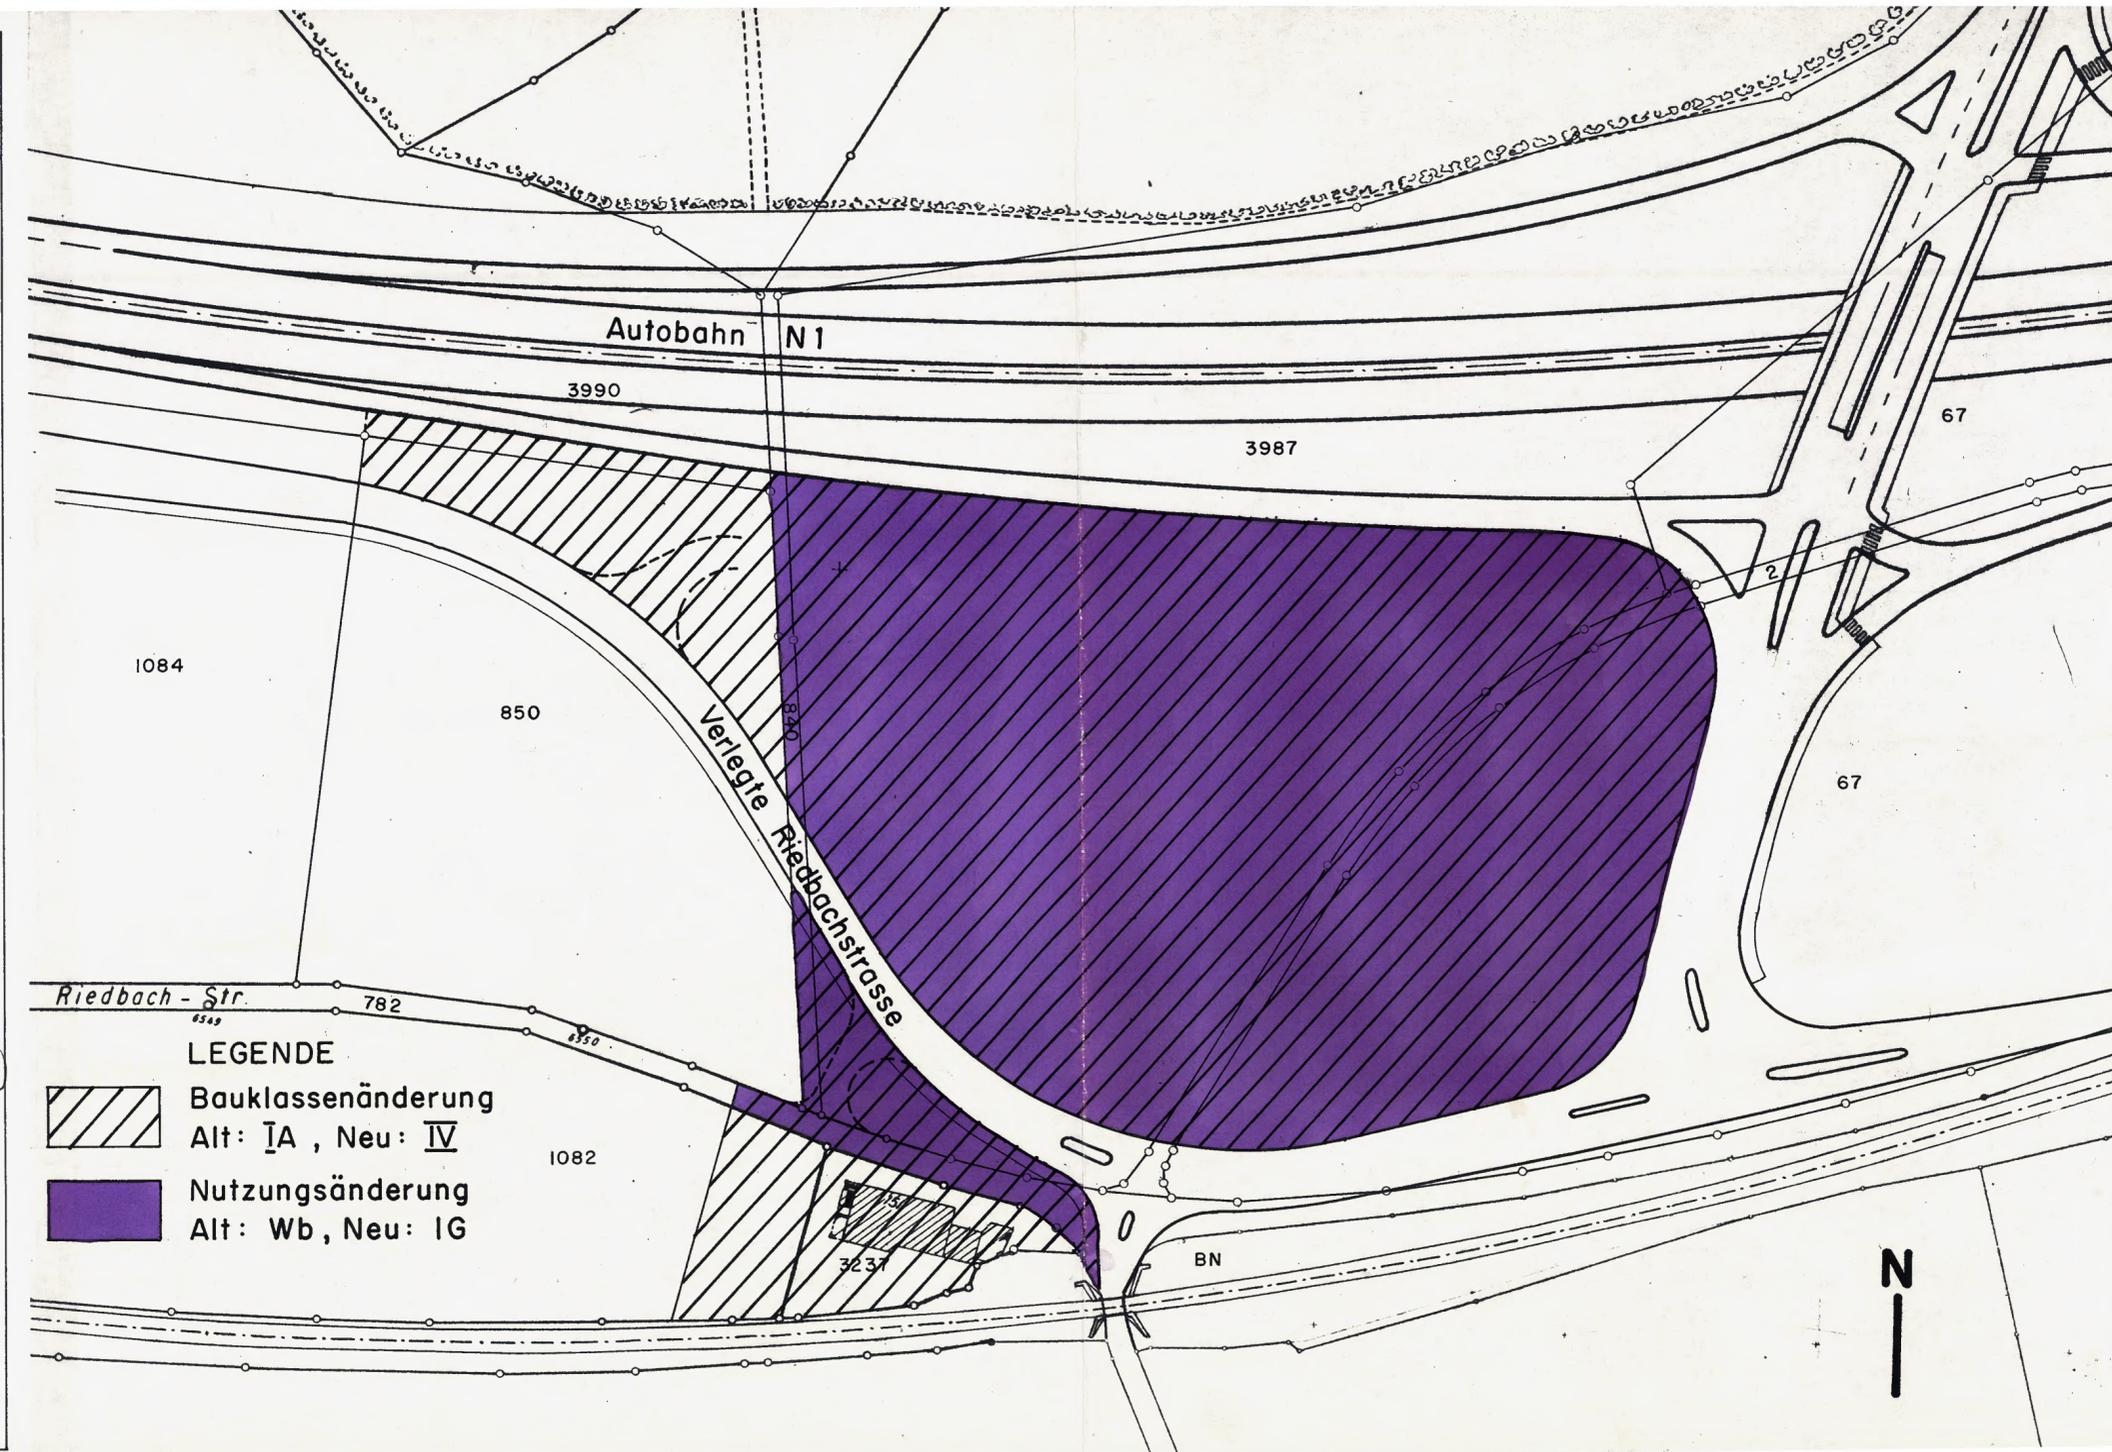

LEGENDE
[Hatched Box] Bauklassenänderung
Alt: IA, Neu: IV
[Purple Box] Nutzungsänderung
Alt: Wb, Neu: IG

