

Planungsgebiet Bümpliz - West II
(Riedbach, Niederried, Mannenried, Riedegg, Niederfeld)

565

ZONENPLAN

1:5 000

GENEHMIGUNGSVERMERKE

Vorprüfung vom 23.6.1982
 Publikation im Amtsblatt vom 24.11.1982 im Stadtanzeiger vom 24.11.1982
 Öffentliche Planauflage vom 24.11.1982 bis 11.12.1982
 Öffentliche Planauflage je 20 Tage vor und nach der Gemeindeabstimmung vom 13.9.1984 bis 13.10.1984
 Erledigte Einsprachen
 Unerledigte Einsprachen
 Rechtsverwehungen

BESCHLOSSEN DURCH DEN GEMEINDERAT AM 25.4.1984

BESCHLOSSEN DURCH DEN STADTRAT AM 24.5.1984

BESCHLOSSEN DURCH DIE EINWOHNERGEMEINDE AM 23.9.1984



JA 28 910 ... Nein... 19 910 ...

Namens der Einwohnergemeinde Bern

Der Stadtpräsident Die Stadtschreiberin
W. Nier *Hein*

DIE RICHTIGKEIT DIESER ANGABEN BESCHEINIGT

Bern, den 18. Juni 1985 Die Stadtschreiberin *Hein*

GENEHMIGT DURCH DIE KANT. BAUDIREKTION

GENEHMIGT gemäss
 Beschluss vom 23.10.1985
 BAUDIREKTION DES KANTONS BERN
 Der Direktor: *Hein*


ZONENVORSCHRIFTEN

Für die in diesem Plan ausgeschiedenen Zonen "übriges Gemeindegebiet / Landwirtschaftszone" und "Schutzzone SZa" gelten die Vorschriften zum Zonenplan der Stadt Bern über die zulässigen Nutzungsarten 1) und die Bauordnung der Stadt Bern 2). Vorbehalten ist die übergeordnete Kantonale Baugesetzgebung 3) und das Bundesgesetz über die Raumplanung 4)

- 1) Vorschriften zum Zonenplan der Stadt Bern über die zulässigen Nutzungsarten (Teilbauordnung) vom 10.12.1976, Art. 14 und 16
- 2) Bauordnung der Stadt Bern vom 27. 7. 1981
- 3) Baugesetz des Kantons Bern (BauG) vom 7. 6. 1970, Art. 23 ff
- 4) Bundesgesetz über die Raumplanung (RPG) vom 22. 6. 1979, Art. 16, 22 und 24

PLANLEGENDE

- ÜG Übriges Gemeindegebiet / Landwirtschaftszone
- SZa Schutzzone a
- Nutzung im Nutzungszonenplan der Stadt Bern bestimmt
- Planungs - Perimeter
- Gemeindegrenzen
- Wald
- Offene Gewässer

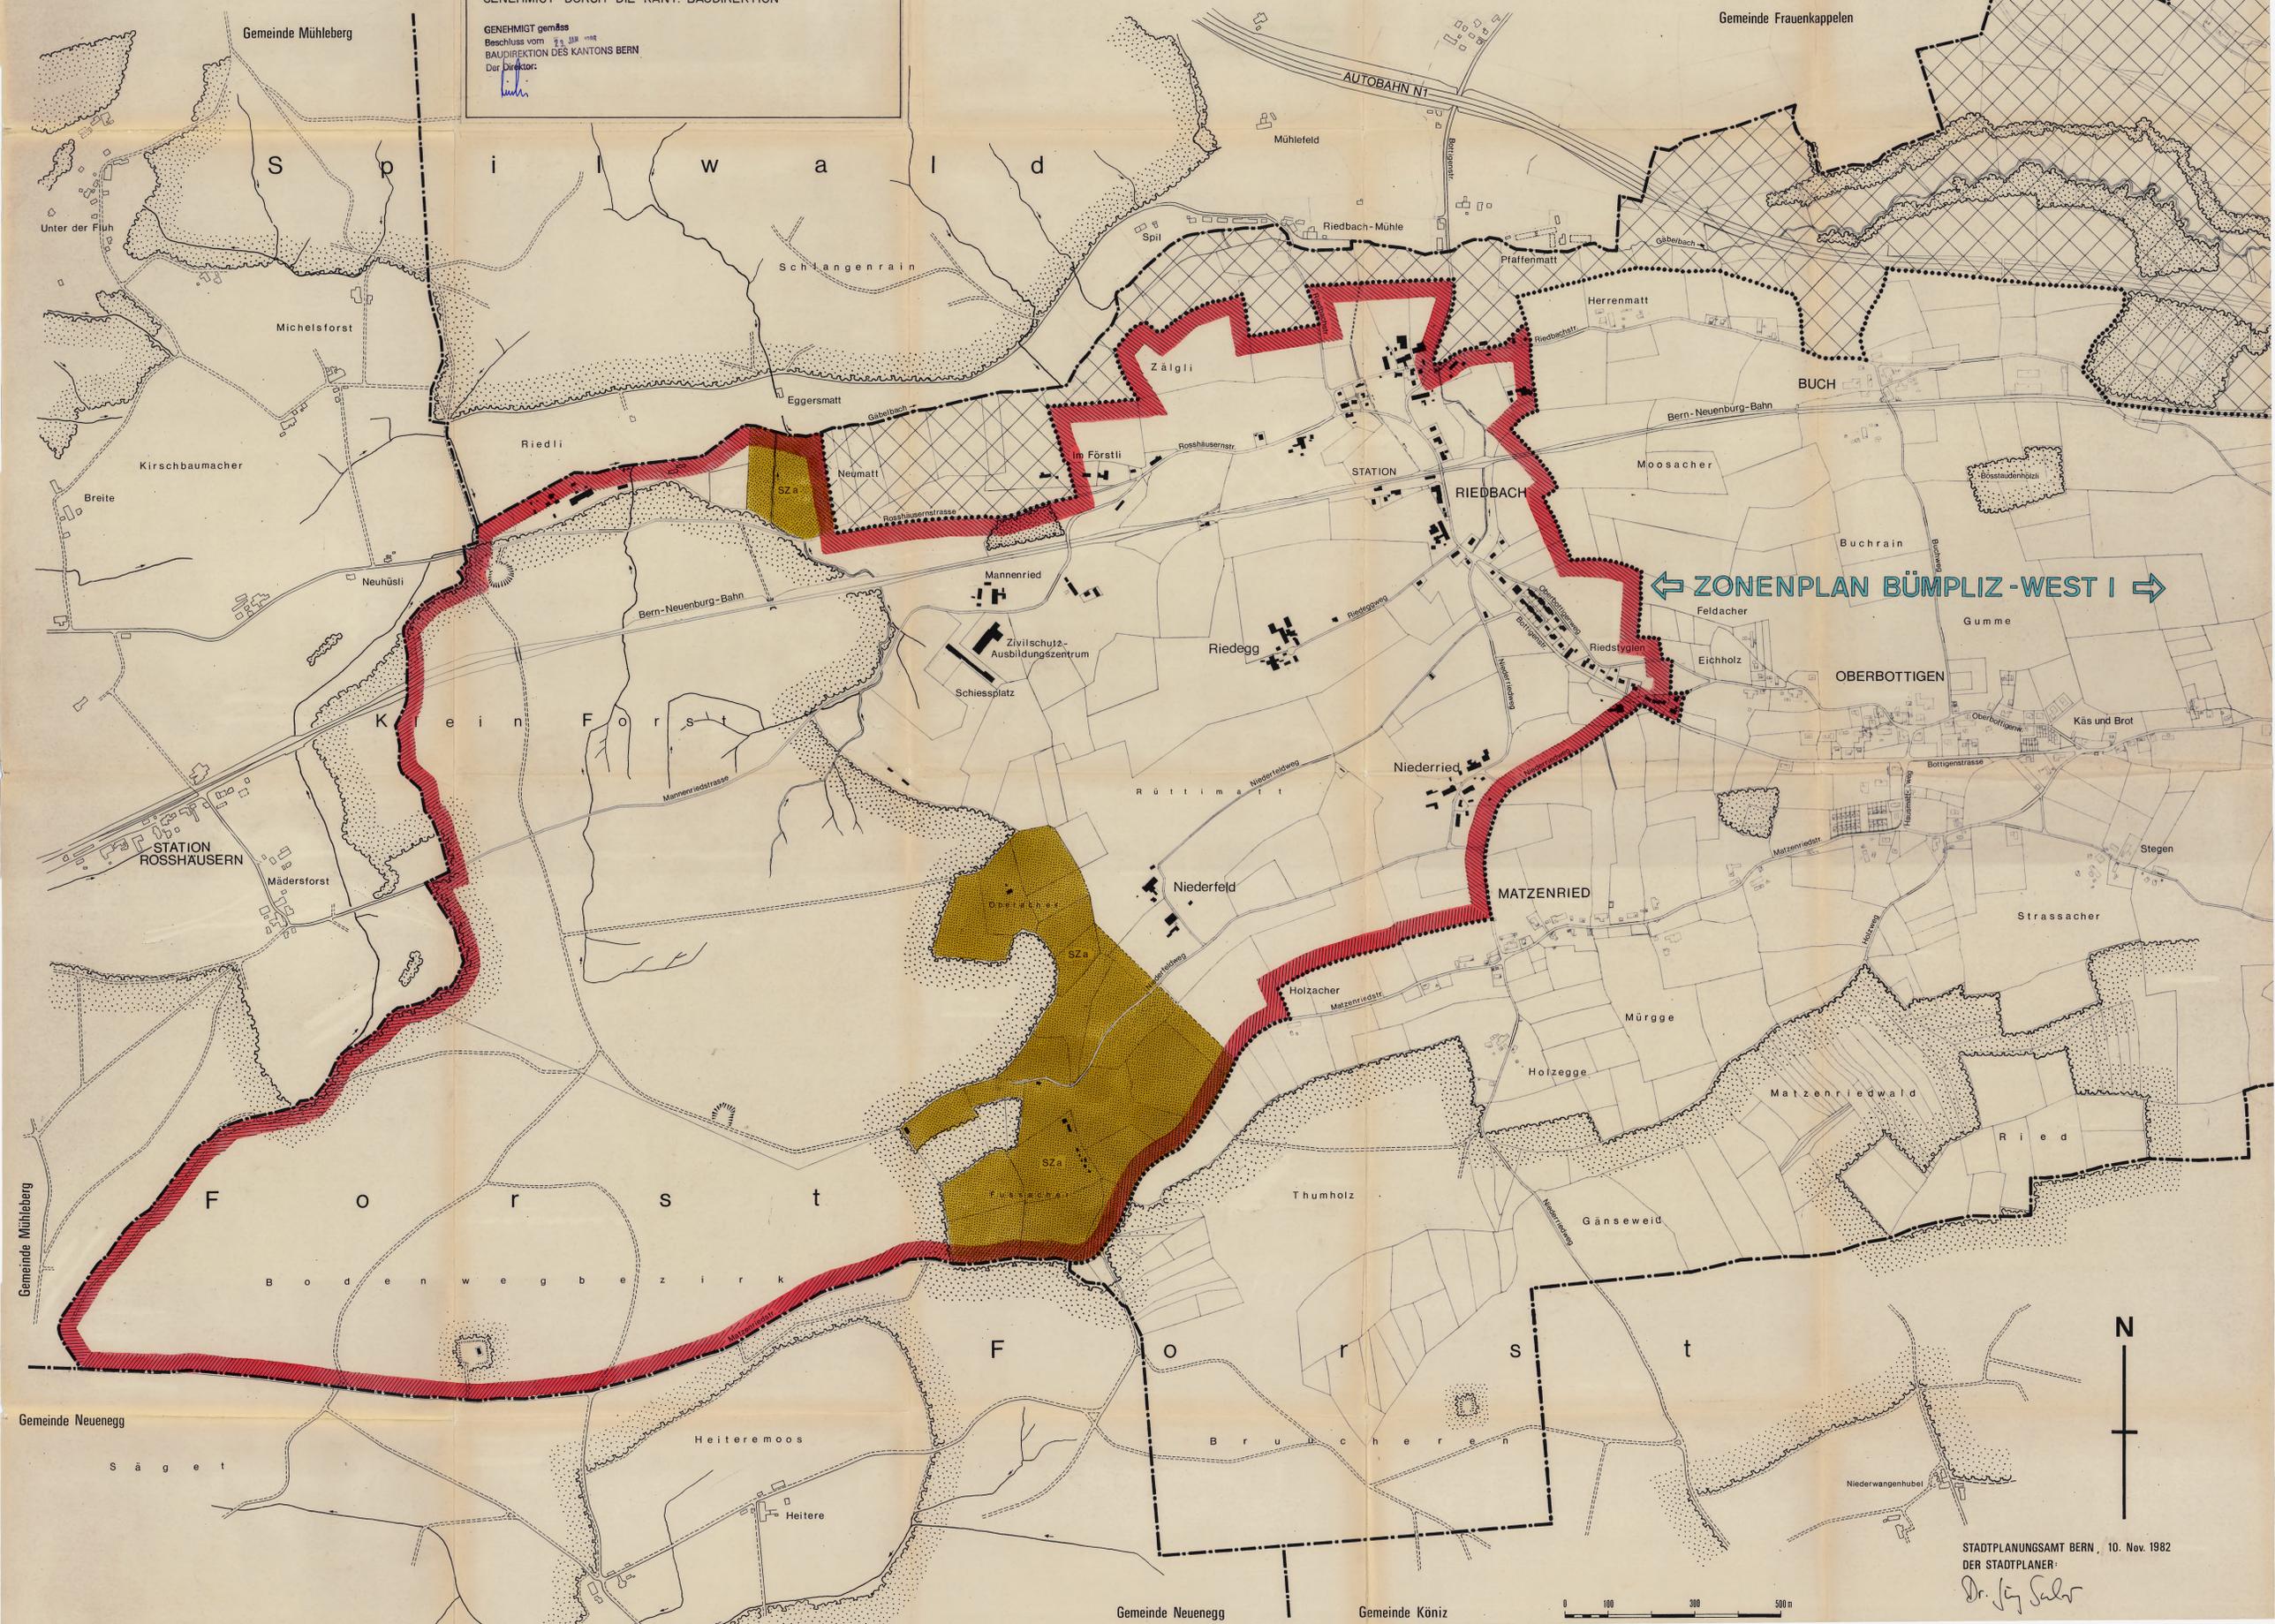

← ZONENPLAN BÜMPLIZ - WEST I →