




Übersichtsplan Änderungen der Grundordnung

seit 1955

Datum 12.03.2025
Massstab 1 : 12'500

Format 1050 / 594
Software PC / VectorWorks
Plangrundlagen AV © Geodaten Stadt Bern / Stand 08.01.2023
Bestimmung SPA SBA / MSZ / JA / AD
Datei- Pfad O:\06_Fachgrundlagen\01_Stadt\15_GD_Aenderungen\0
3_LPF_der_GD_Aend_von_1955\GD_Aend_von_1955_Um
bersicht_2025\0312.van

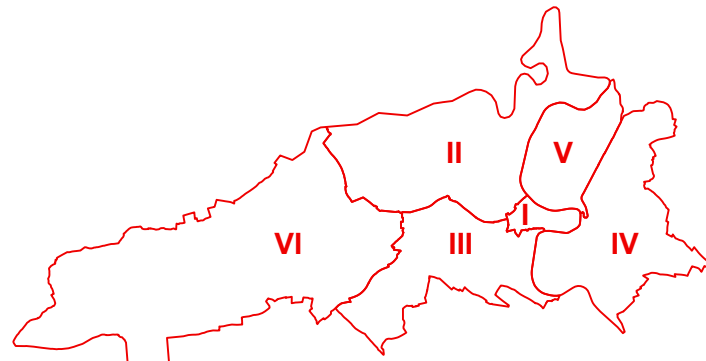

Legende:

* teilweise aufgehoben
95* siehe in Nr.95, Anhang I, Nr.*

Nr. 255

Änderungen, die nicht im Plan eingetragen sind:

- 64 Nutzungszonenplan
- 72 Nutzungszonenplan, Ergänzung Altstadt
- 86* Bümpliz West I, Zonenplan
- 88 Bümpliz West II, Zonenplan
- 95 Bauklassenplan (z.T. im Plan erwähnt)
- 155 Lärmempfindlichkeitsstufenplan
- Teilrevision Nutzungsplan mit Änderung der Vorschriften
- 224 Bauordnung BO.06
- 290 Waldfeststellung (Waldgrenzen)
- 324 Bauordnung Teilrevision neuer Anhang ZPP
- 327 Bauliniplan der Stadt Bern
- 339 Bauordnung Teilrevision (Laubengeschosse)

