



Baulinienplan für die Westzufahrt zur Monbijoubücke mit Bauklassenänderung Teilplan B

Geringfügige Änderung


Die geringfügige Änderung der Überbauungsordnung beinhaltet:

- Teilauhebung des Baulinienplans für die Westzufahrt zur Monbijoubücke mit Bauklassenänderung Teilplan B, Plan Nr. 3932 vom 15. Oktober 1962, genehmigt am 10. September 1963


Plan Nr. 1479/2
Datum 31.01.2024
Massstab 1 : 500

Stadtplanerin Jeanette Beck

Folmat 840 / 594 mm
Software PC / VectorWorks
Planungsdatum © Gemeindefür Stadt Bern / Stand 31.01.2024
KGL-Nr. 1404
Bearbeitung SFA DVE / Melkon Raumentwicklung AG
Dateiname 1404_BL_Monbijoubuende_20220506.vwx

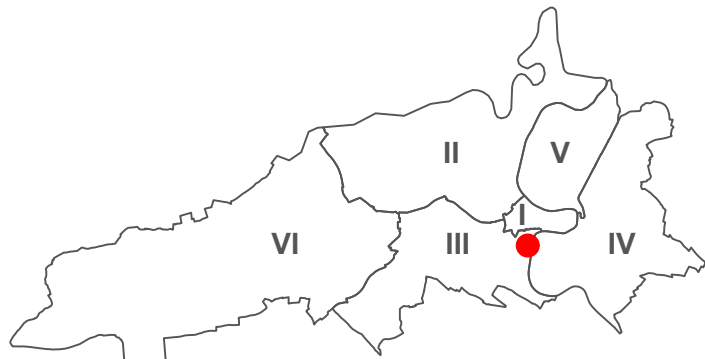


Änderung Teilplan B

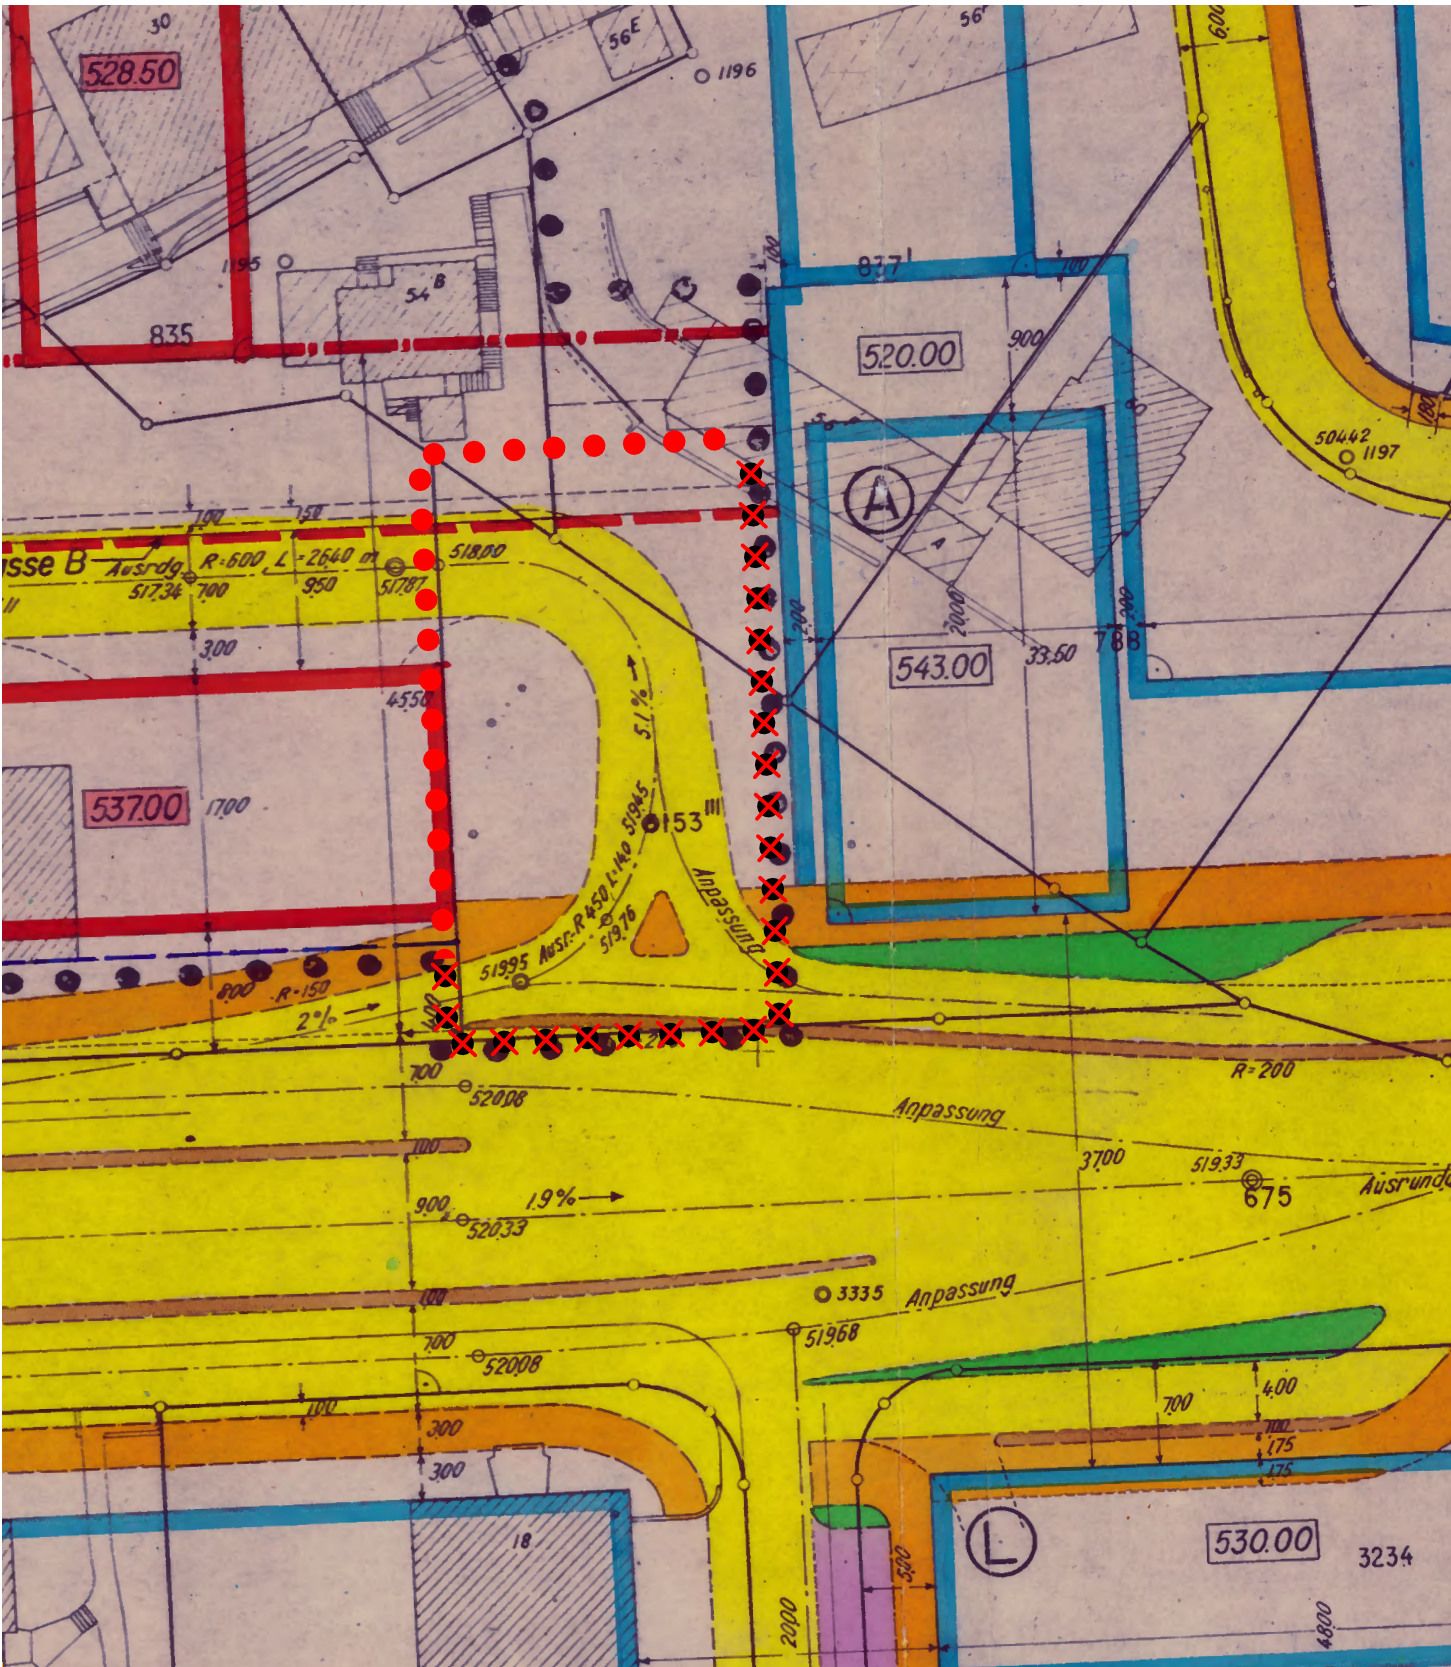


Legende

Festlegungen

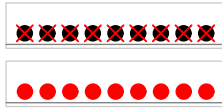

Wirkungsbereich aufzuhebend
Wirkungsbereich neue Abgrenzung

Hinweise

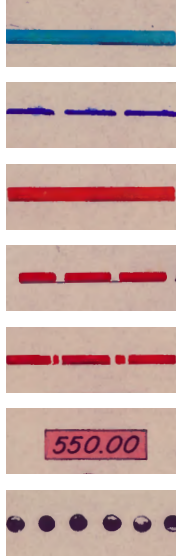

Vom Reg.-Rat genehmigte Baulinien
Vom Reg.-Rat genehmigte, heute aufzuhebende Baulinien
Neue Baulinien
Neue Baulinien für Bauten unter Strassenniveau
Neue Baulinien für Parterrebauten
Max. zulässige Gebäudehöhen
Wirkungsbereich des Baulinienplanes

Genehmigungsvermerke

Änderung gemäss Art. 122 BauV

Öffentliche Auflage: 07.11.2024 - 06.12.2024
Publikation auf ePublikation.ch: 06.11.2024
Publikation im Amtsblatt: 06.11.2024

Einsprachen: 1
Einspracheverhandlung: 1
Erfordigte Einsprachen: 0
Unerledigte Einsprachen: 1
Rechtsverwahrungen: 0

Beschlossen durch den Gemeinderat: -
Publikation nach Art. 122 Abs. 8 BauV: -

Namens der Stadt Bern:

Die Stadtpräsidentin
Marieke Kruit
Die Stadtschreiberin
Dr. Claudia Mannhart

Die Richtigkeit dieser Angaben bescheinigt:

Bern, den _____
Die Stadtschreiberin
Dr. Claudia Mannhart

Genehmigt durch das Amt für Gemeinden und Raumordnung des Kantons Bern:

Stadt Bern

Stadtplanungsamt
Zieglerstrasse 62
Postfach 3001 Bern

Telefon 031 321 70 10
stadtplanungsamt@bern.ch
www.bern.ch/stadtplanung

Baulinienplan für die Westzufahrt zur Monbijoubücke mit Bauklassenänderung Teilplan B vom 10. Oktober 1963



Wirkungsbereich Änderung Teilplan B

Die rechtsgültigen Vorschriften bleiben unverändert.

