


Bauwagen 6.0m x 2.2m x 3.4m mit Stromanschluss mit Kaminofen

Dach 8m x 8m x 4m Holzkonstruktion, Gedeckt mit Wellblech  
*Statik und Ausführung gemäss Schreiner*


8.00

8.00

Dachaufsicht  
M 1:50

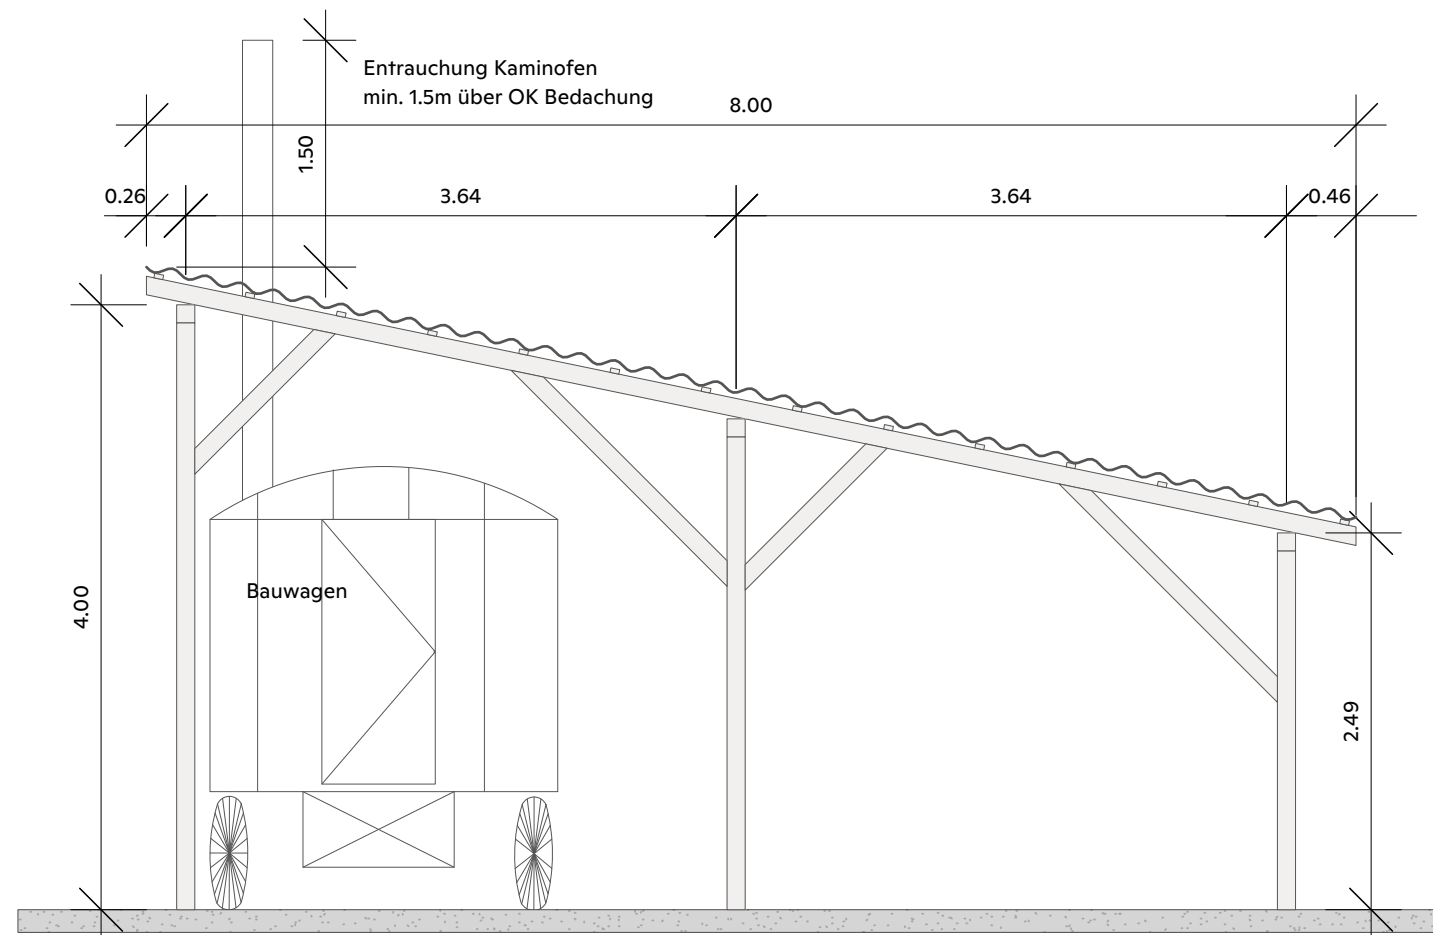

Ansicht West  
M 1:50

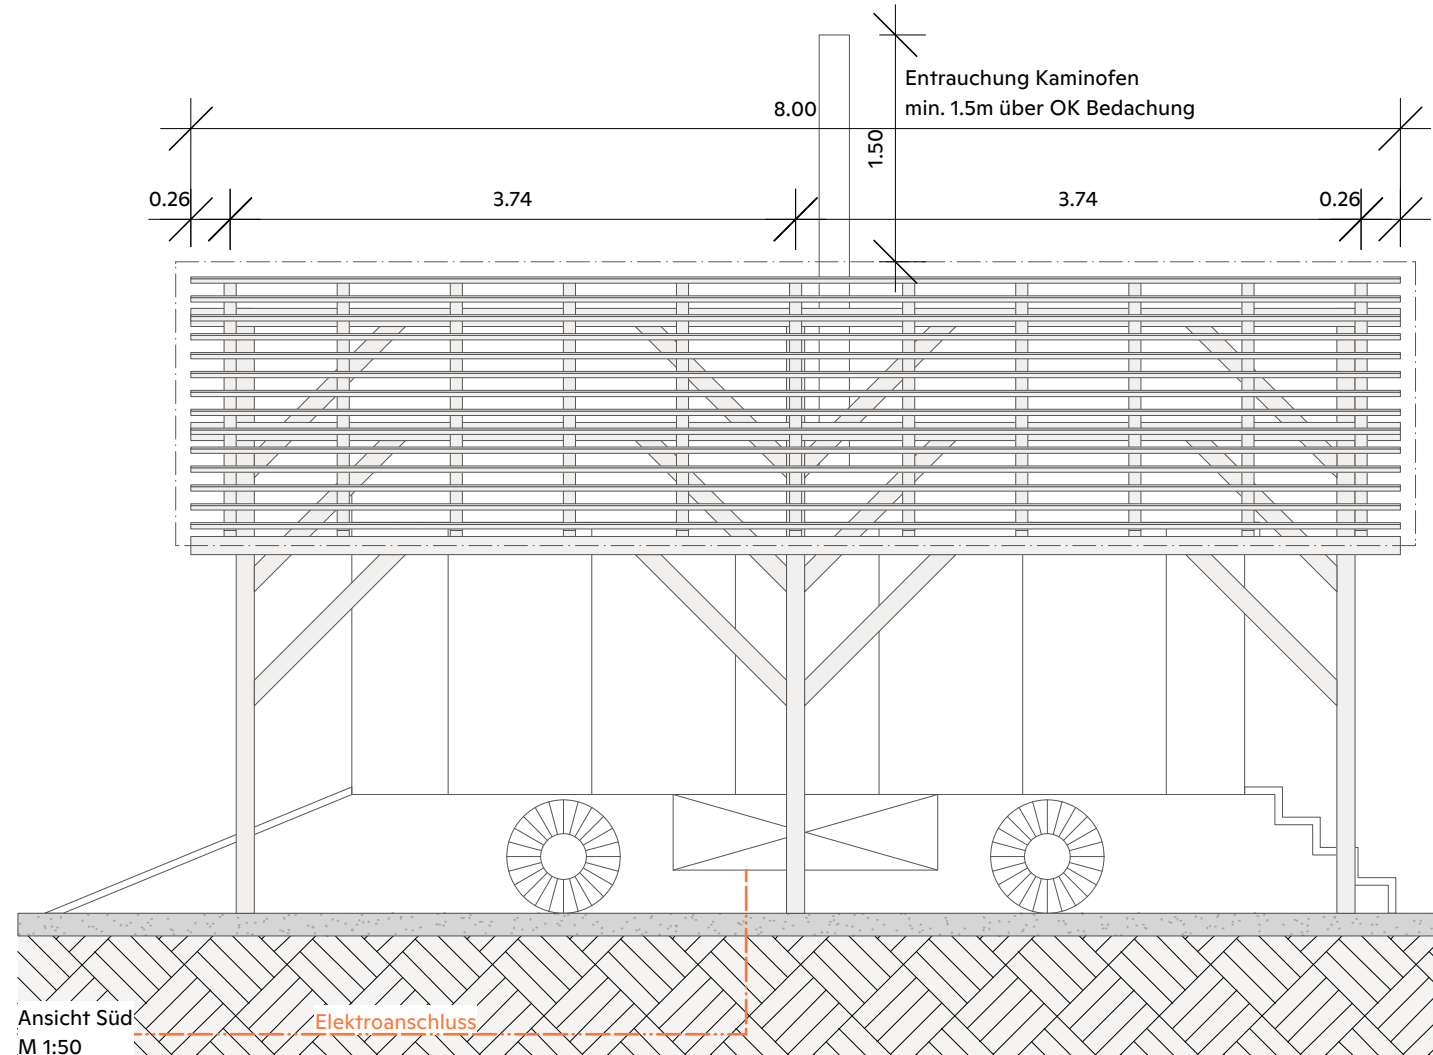

Ansicht Süd  
M 1:50

Elektroanschluss



**Spiel- und Sportbereich**  
Allwetterplatz aus Asphalt - 18m x 29m  
Anlassbühne für temporäre Installationen  
z.B. Kleinzirkus

Ausschnitt Situation Stadtteilpark Nord  
M 1:200



**UNTERSCHRIFTEN**

BAUHERRSCHAFT  
Stadtgrün Bern

ORT / DATUM

UNTERSCHRIFT

LANDSCHAFTSARCHITEKT  
ORT AG für Landschaftsarchitektur  
Zentralstrasse 74a, 8003 Zürich


ORT / DATUM

UNTERSCHRIFT

Dieser Plan liest sich zusammen mit dem Betriebskonzept toj zur Baueingabe vom Juni 2021.

**2057.1 STADTEILPARK HOLLIGEN NORD**  
**JUGENDWAGEN MIT DACH**  
**GESUCH UM BEFRISTETE BEWILLIGUNG FÜR 3 JAHRE**

Projektphase <b>BAUEINGABE</b>	Masstab <b>1:200 / 1:50</b>	Gezeichnet <b>BB</b>	Datum <b>07.07.2021</b>
Plannummer <b>2057.1-P04</b>	Format <b>84 x 29.7</b>	Projektleiter <b>MH</b>	Revidiert <b>-</b>

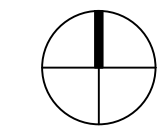

**ORT AG**  
für Landschafts-  
architektur

Zentralstrasse 74a  
8003 Zürich  
+41(0)44 305 30 00

info@ort-land.ch  
www.ort-land.ch



Stadtgrün Bern  
Bümplizstrasse 45  
3027 Bern