



Beleuchtung

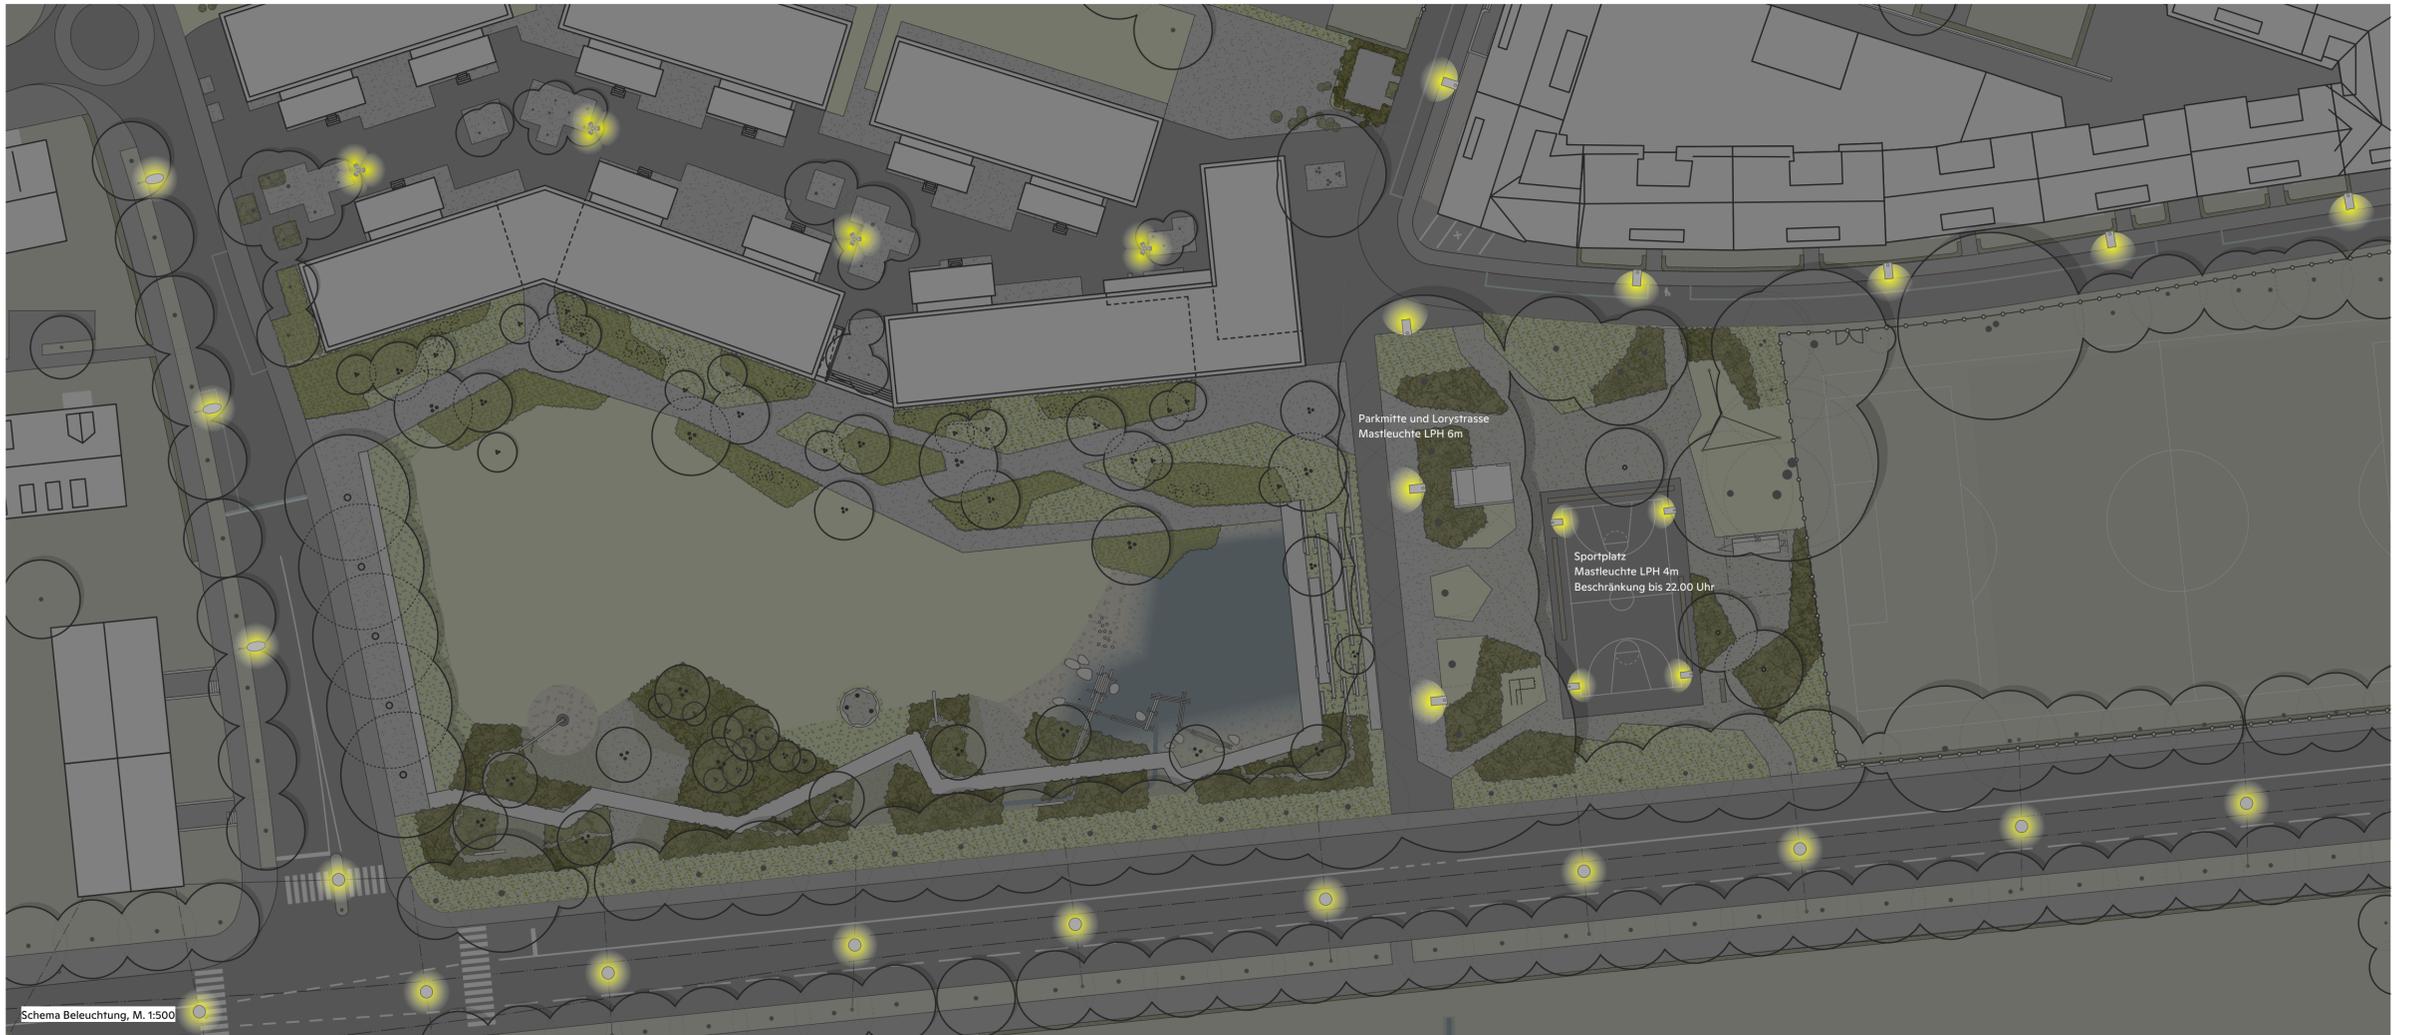

Mobilität

- barrierefreie, integrative Flächen und Spielräume
- Veloabstellplätze für total 48 Velos
- Absperreffosten 10 Stk.
- Aufheben von total 6 Parkplätzen (separate PP-Entpublikation durch Tiefbauamt Bern)
- Mischverkehr Velofahrer und Fussgänger
- Fahrverbot Abschnitt Mutachstrasse (Parkmitte) und Parkband (parallel zu Wohnüberbauung) Umnutzung Teilstück Mutachstrasse zu Parkmitte mit Veloverkehr (separate Signalisationspublikation durch Tiefbauamt Bern)

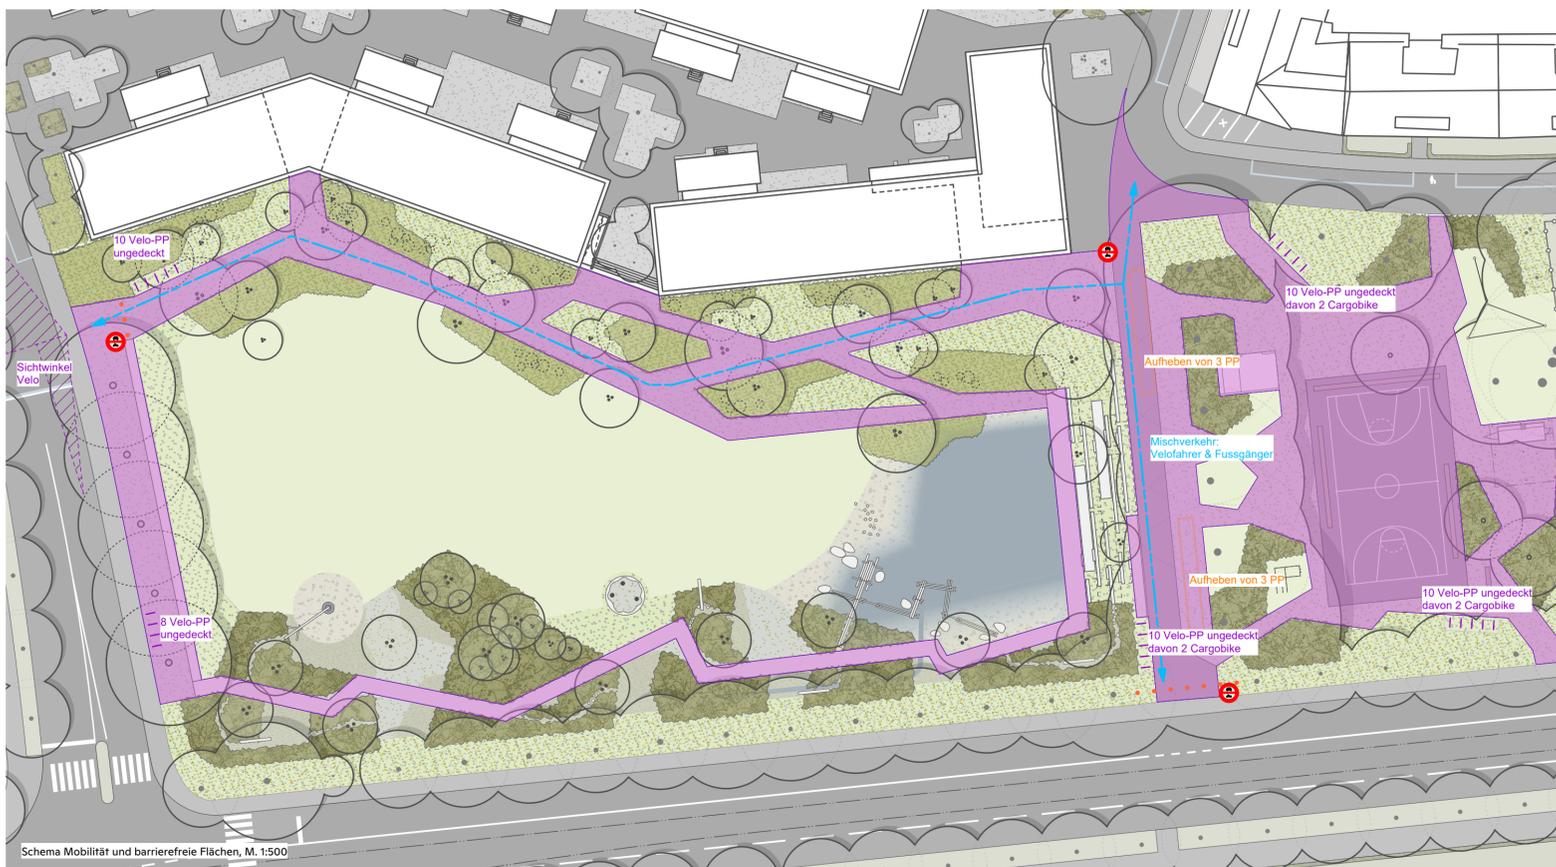

UNTERSCHRIFTEN

BAUHERRSCHAFT	ORT / DATUM	UNTERSCHRIFT
Stadtgrün Bern		
LANDSCHAFTSARCHITEKT	ORT / DATUM	UNTERSCHRIFT
ORT AG für Landschaftsarchitektur Zentralstrasse 74a, 8003 Zürich		

**2057.1 STADTEILPARK HOLLIGEN NORD
SCHEMA BELEUCHTUNG UND MOBILITÄT**

Projektphase BAUEINGABE	Masstab 1:500	Gezeichnet BB	Datum 07.07.2021
Plannummer 2057.1-P07	Format 63 x 59	Projektleiter MH	Revidiert -

