



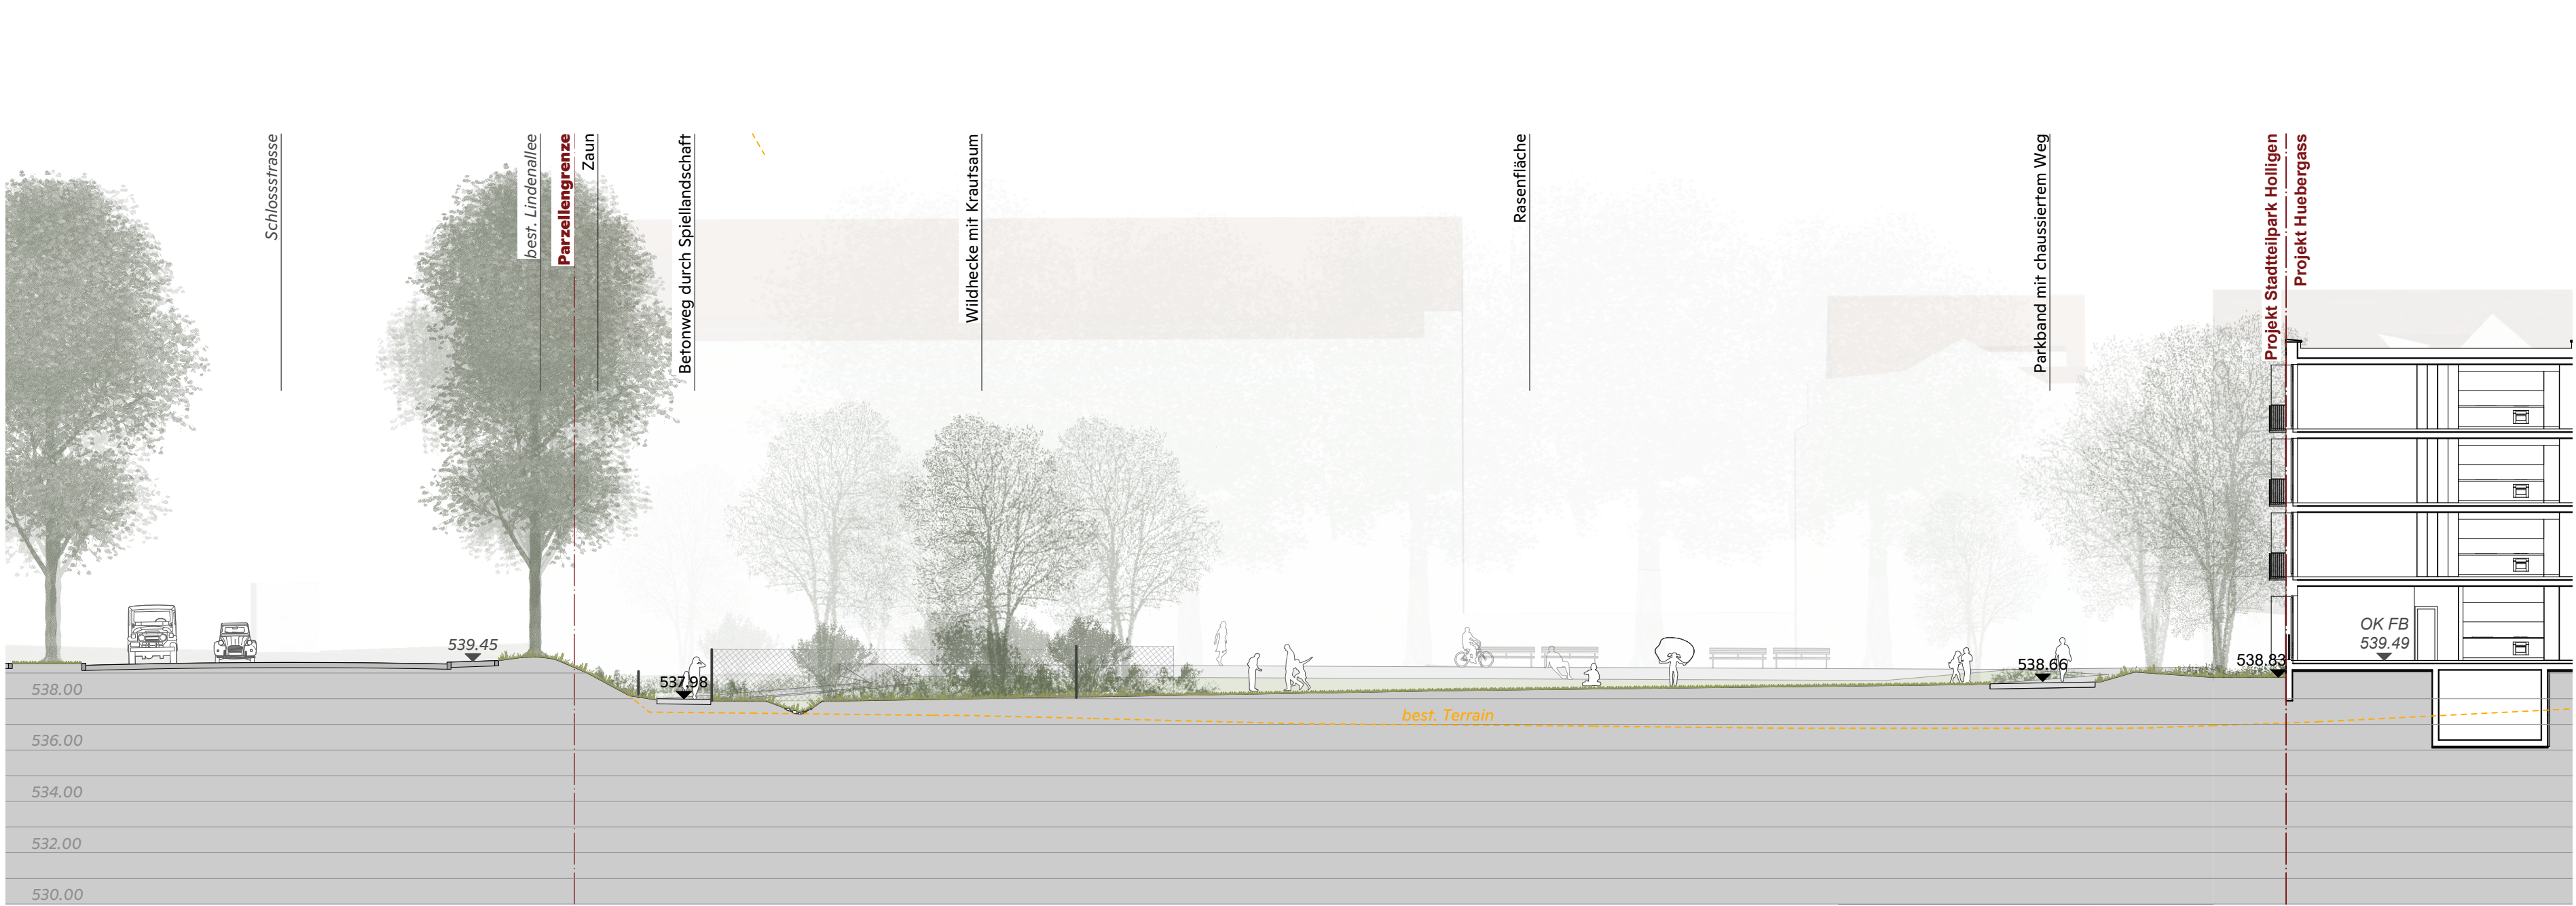


Schnittansicht AA' - mst 1:200

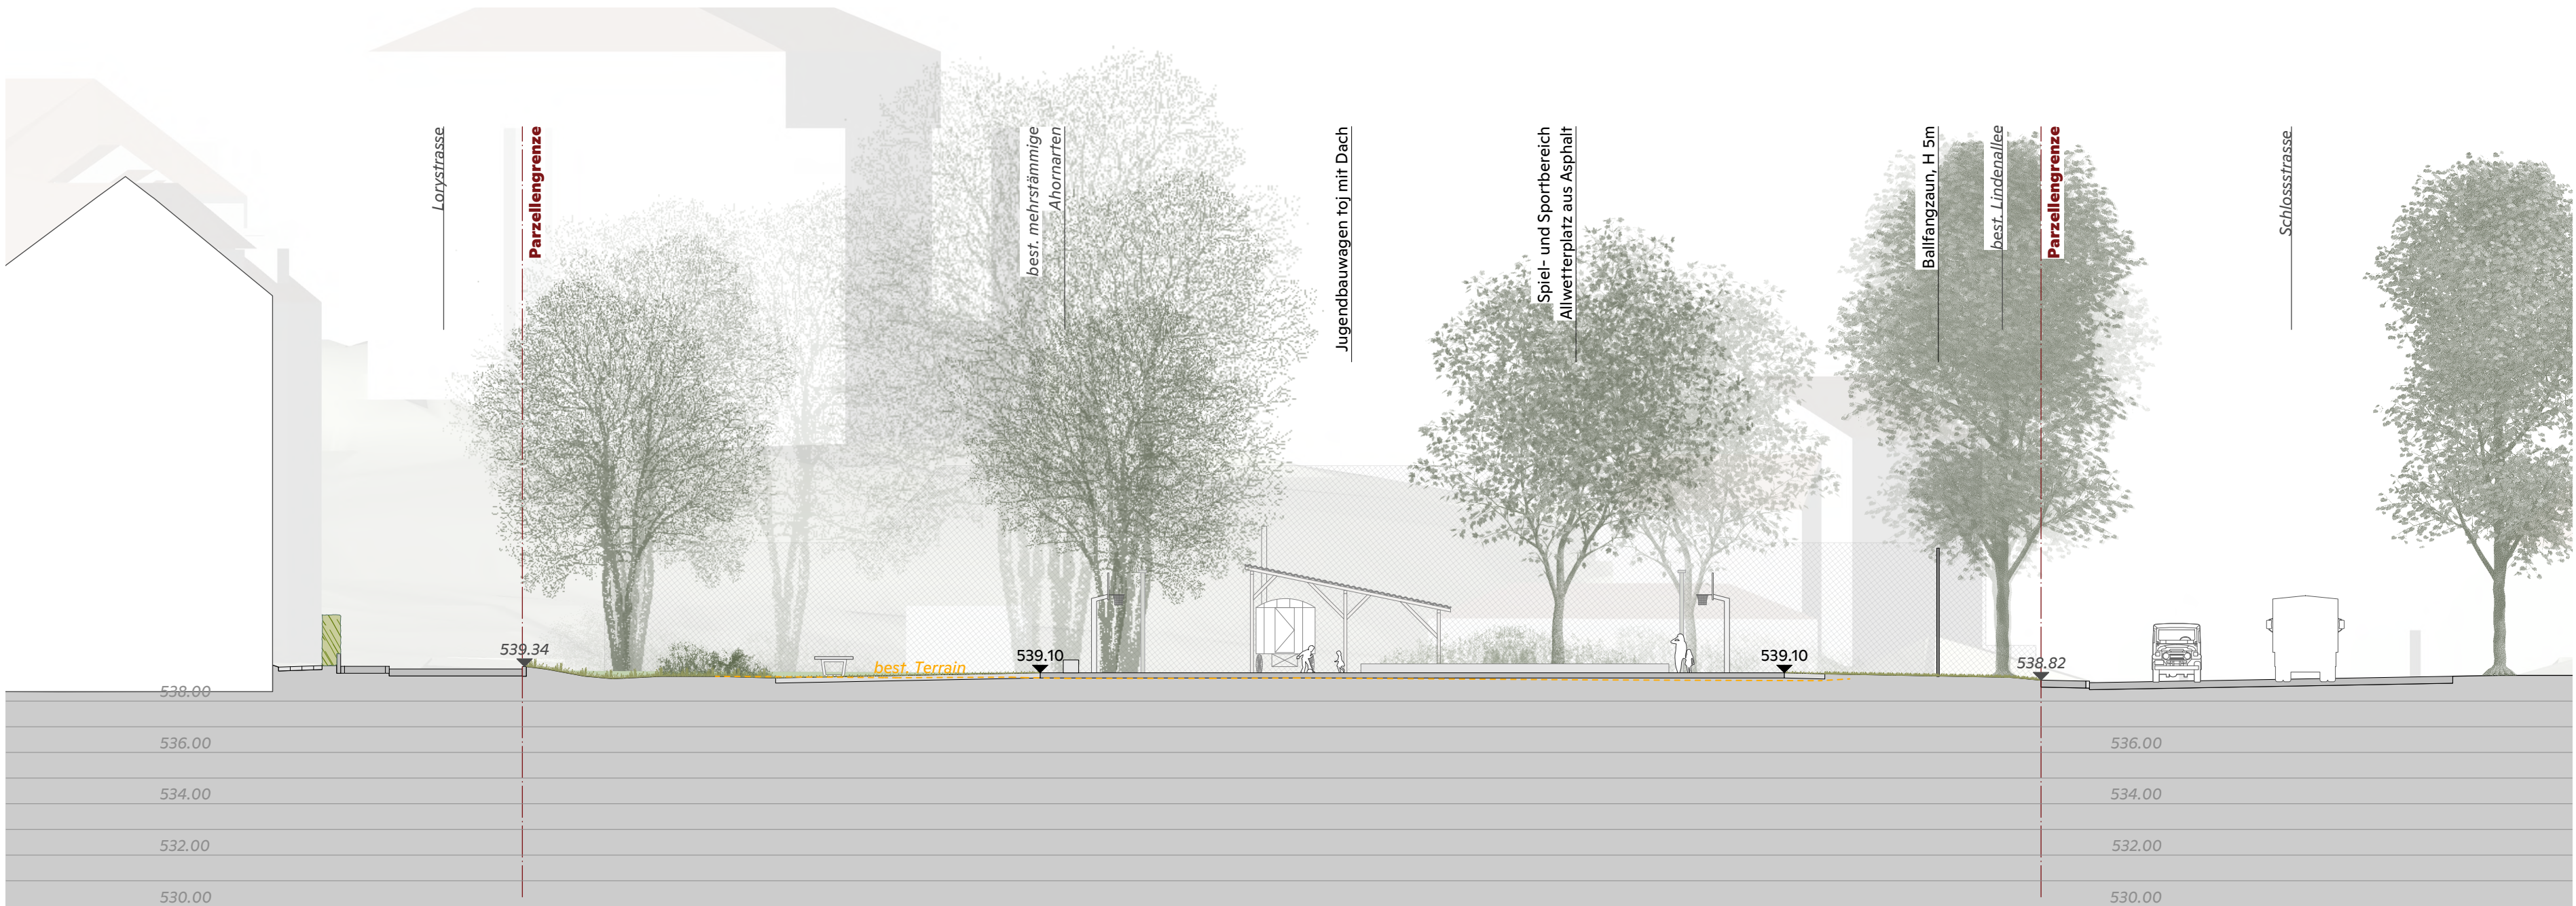


Schnittansicht BB' - mst 1:200



Schnittansicht DD' - mst 1:200

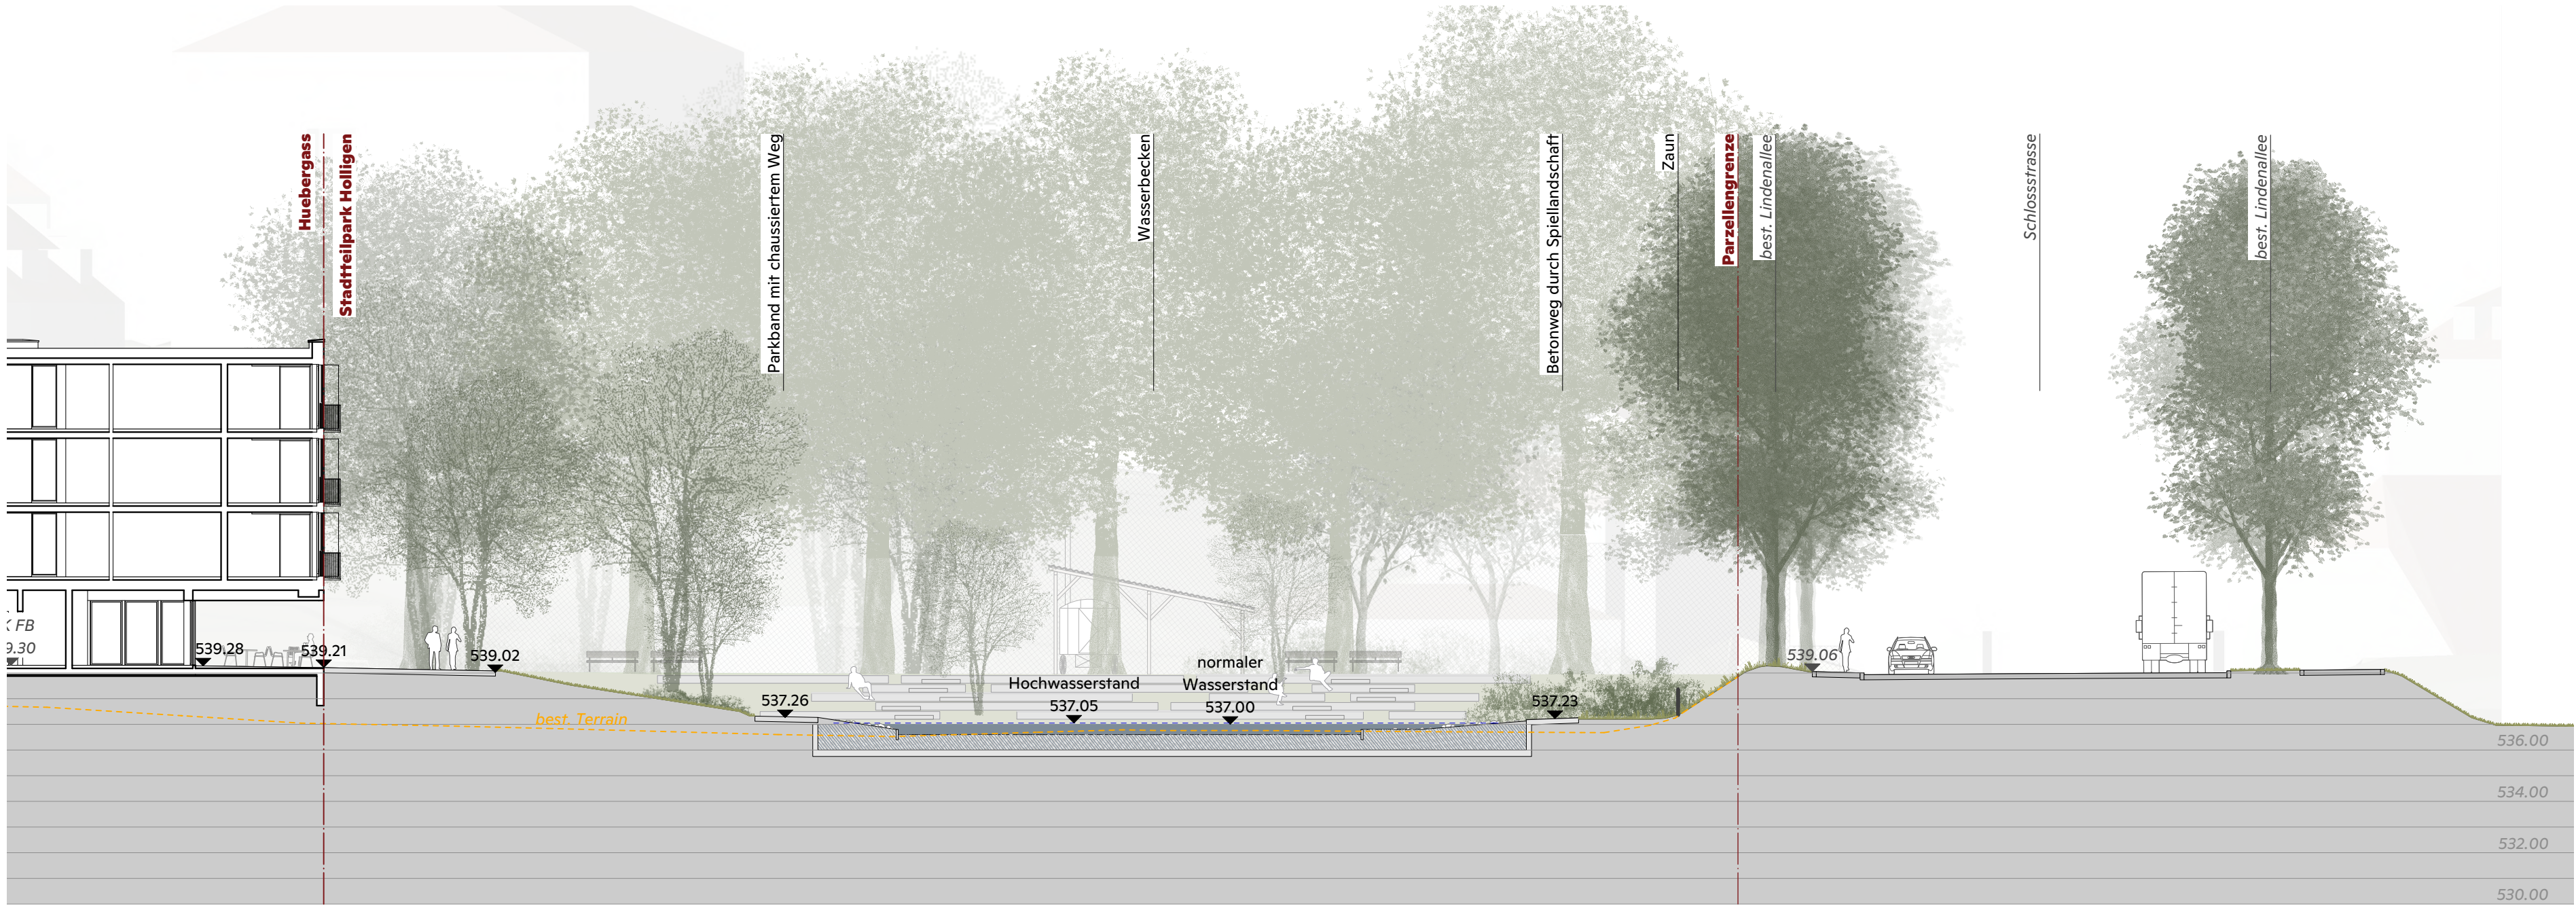

Schnittansicht CC' - mst 1:200

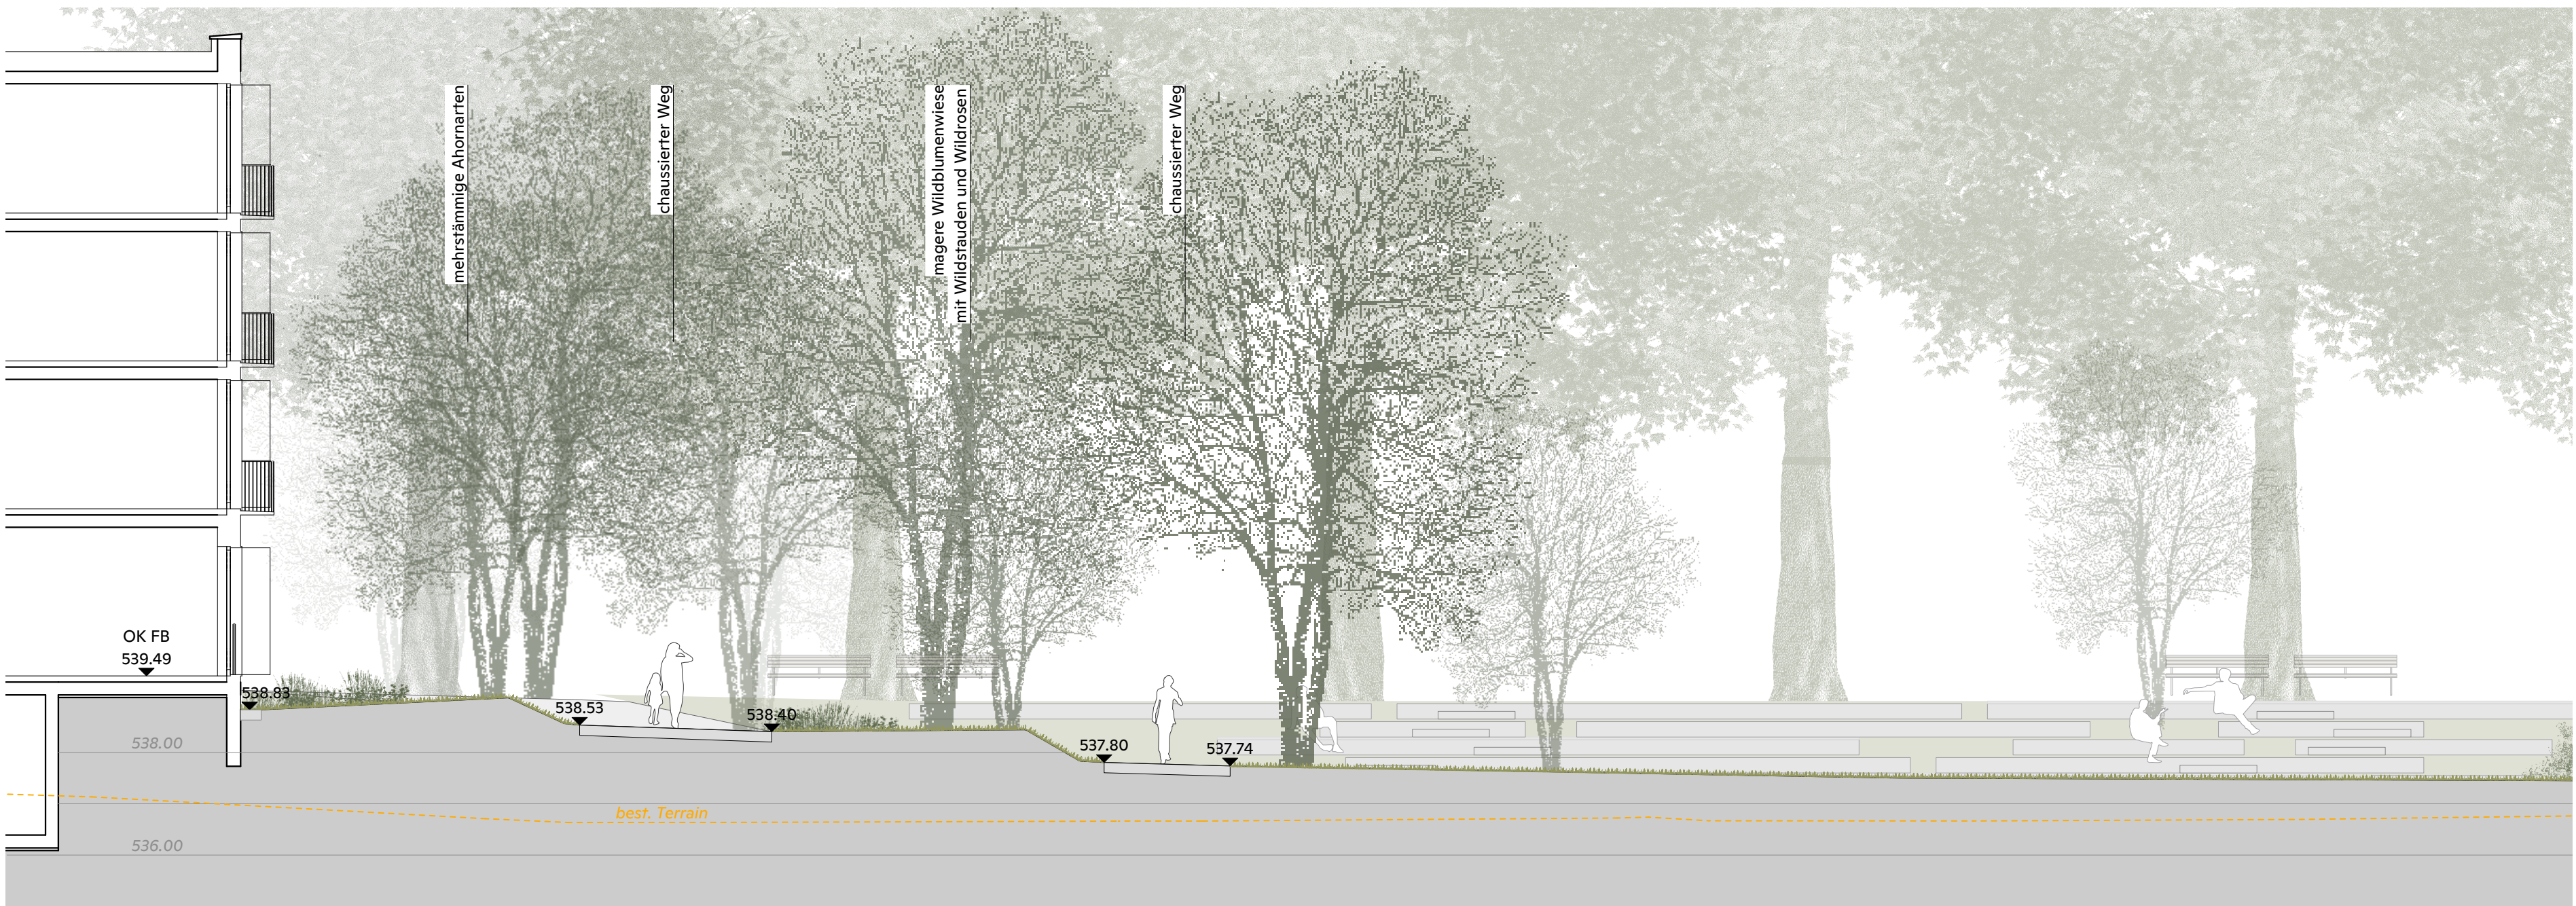

Schnittansicht EE' - mst 1:100



UNTERSCHRIFTEN

BAUHERRSCHAFT
Stadtgrün Bern

ORT / DATUM

UNTERSCHRIFT

LANDSCHAFTSARCHITEKT
ORT AG für Landschaftsarchitektur
Zentralstrasse 74a, 8003 Zürich

ORT / DATUM

UNTERSCHRIFT

2057.1 STADTEILPARK HOLLIGEN NORD
SCHNITTANSICHTEN

Projektphase
BAUEINGABE
Plannummer
2057.1-P02

Massstab
1:200 / 1:100
Format
126 x 59.4

Gezeichnet
BB
Projektleiter
MH

Datum
07.07.2021
Revidiert
-

ORT AG
für Landschafts-
architektur

Zentralstrasse 74a
8003 Zürich
+41 (0)44 305 30 00

info@ort-land.ch
www.ort-land.ch



Stadtgrün
Stadt Bern
Bümplizstrasse 45
3007 Bern