

# Genehmigungsvermerke

Mitwirkung: 15. November - 14. Dezember 1999

Genehmigt durch den Gemeinderat am:

15. Mai 2001



Namens des Gemeinderats  
Der Stadtpräsident  
Dr. Klaus Baumgartner

Die Stadtschreiberin  
Irène Maeder van Stuijvenberg

Folgearbeit zum räumlichen Stadtentwicklungskonzept (STEK)  
Quartierplanung Stadtteil II (Länggasse-Felsenau)

# Quartierplan


Bern, 30. April 2001

Stadtplanungsamt Bern  
Der Stadtplaner



## Bebauungs- und Aussenraumkonzept



## Landschafts- und Naturraumkonzept

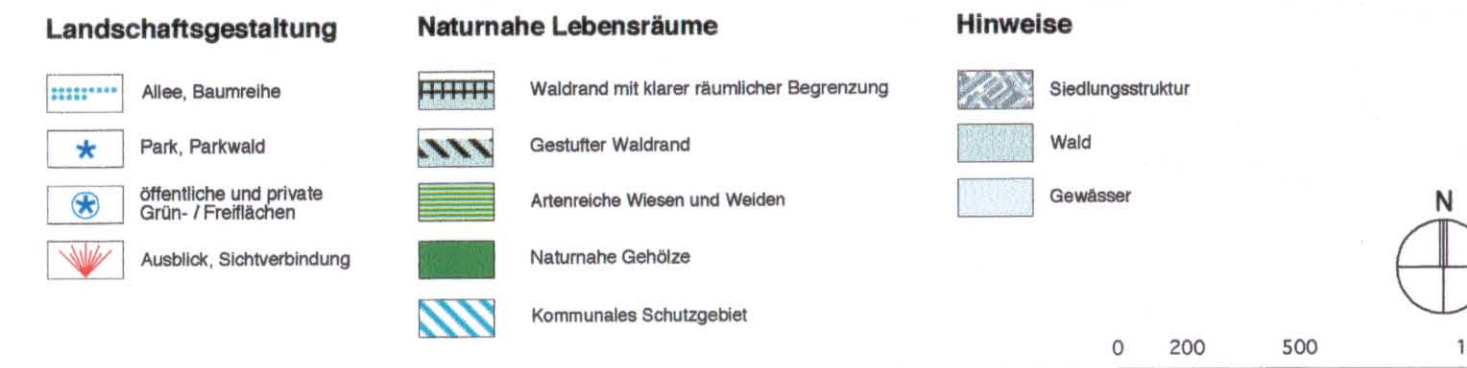

## Massnahmenplan

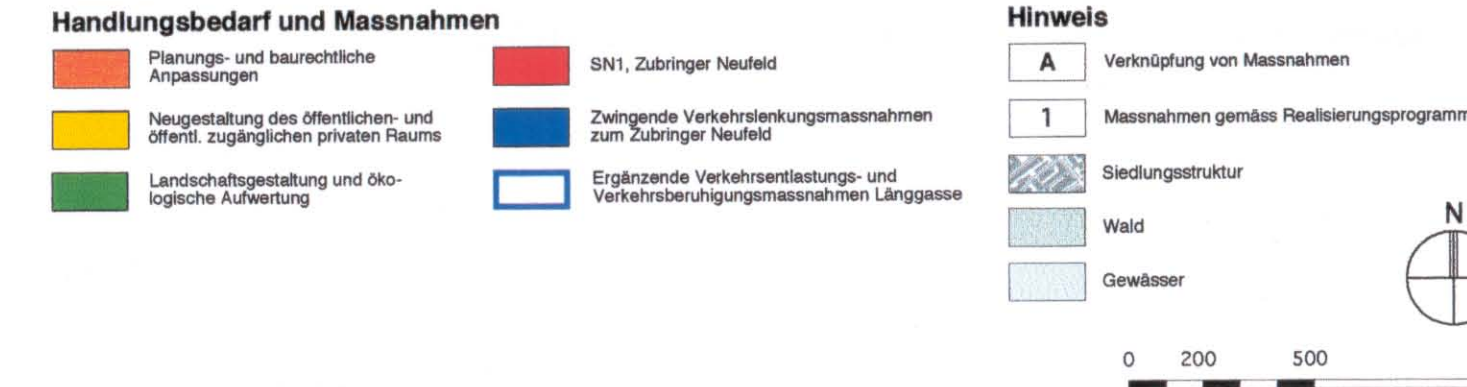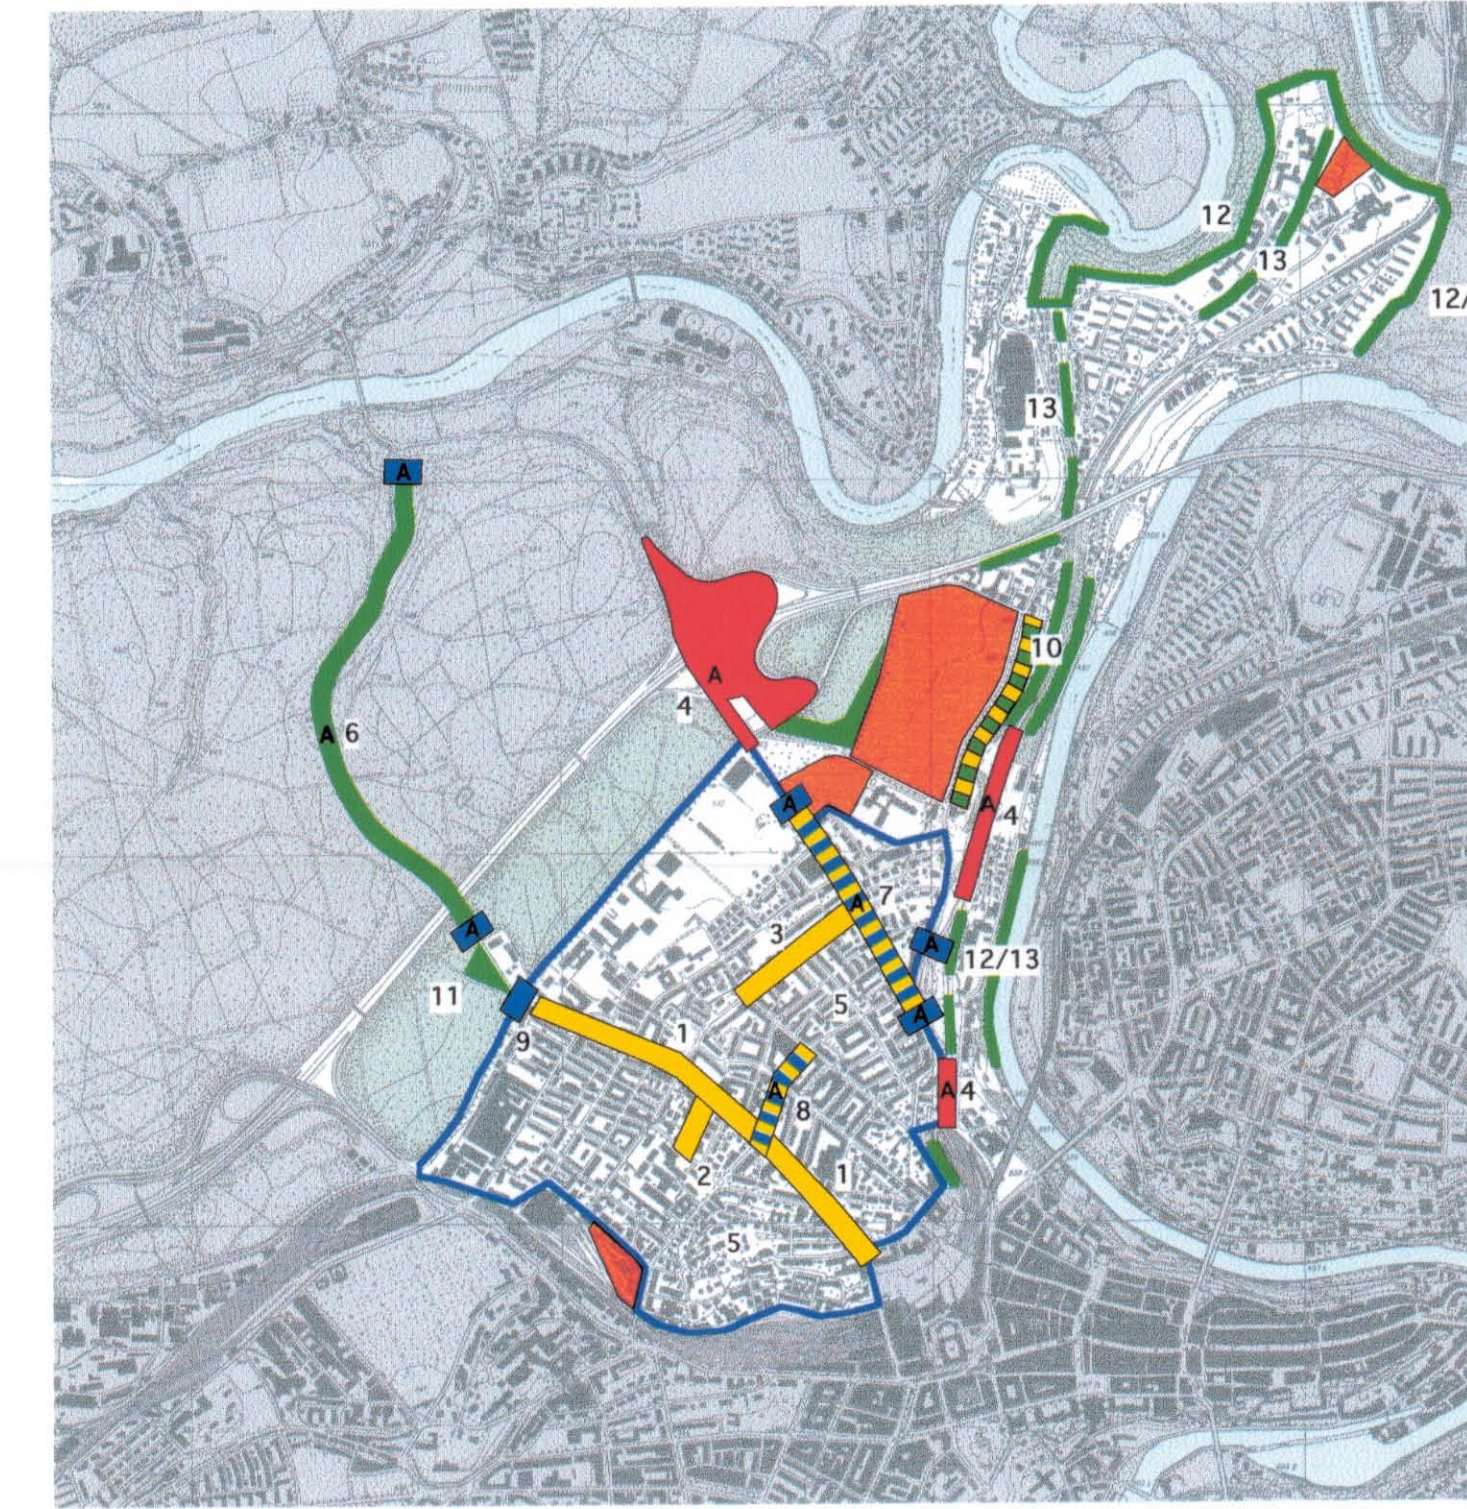

## Realisierungsprogramm

Massnahme	Lage	Beschreibung	Gesamtkosten	Kostenträger	Priorität	Beschluss	Ausführung
1	Länggasse	Rückbau und Neugestaltung in Etappen	2 348 000.00	Stadt	1	2001	2001 - 2006
2	Lerchenweg	Neugestaltung	810 000.00	Stadt	2		
3	Neufeldstrasse	Rückbau und Neugestaltung	448 000.00	Stadt	1	2001	2001 - 2003
4	Anschluss Neufeld und Tiefenaustrasse	Tunnelneubau mit Neugestaltung der Knoten Neufeld und Henkerbrünnli	39 500 000.00	Bund / Kanton / Stadt	1	2001	2002 - 2004
5	Länggassequartier	Ergänzende Massnahmen zur Verkehrslenkung und -beruhigung	830 000.00	Stadt	1	2001	2004 - 2005
6	Halenstrasse	Schliessung und Rückbau	485 000.00	Bund / Kanton / Stadt	1	2001	2004 - 2005
7	Neubrücke	Rückbau und Neugestaltung	2 970 000.00	Bund / Kanton / Stadt	1	2001	2004 - 2006
8	Mittelstrasse	Rückbau und Neugestaltung	1 350 000.00	Bund / Kanton / Stadt	1	2001	2004 - 2006
9	Knoten Bremgarten- / Länggassestrasse	Umbau	412 000.00	Stadt	1	2001	2004 - 2005
10	Promenade Innere und Äussere Enge	Gestalterische Aufwertung und Ausholzungen	340 000.00	Stadt	2		
11	Parkwald Halenbrunnen	Gestalterische Aufwertung und Erweiterung	100 000.00	Stadt	2		
12	Engelhalbinsel und Aaretalhänge	Gestufferter Waldrand und Vernetzung naturnaher Gehölze	80 000.00	Stadt	2		
13	Waldvorland und Böschungen	Extensivierung von Wiesen und Weiden	165 000.00	Stadt	2		