


# Quartierplanung Stadtteil VI (Bümpliz/Bethlehem/Bottigen/Riedbach)

## Grobkonzept des Quartiers

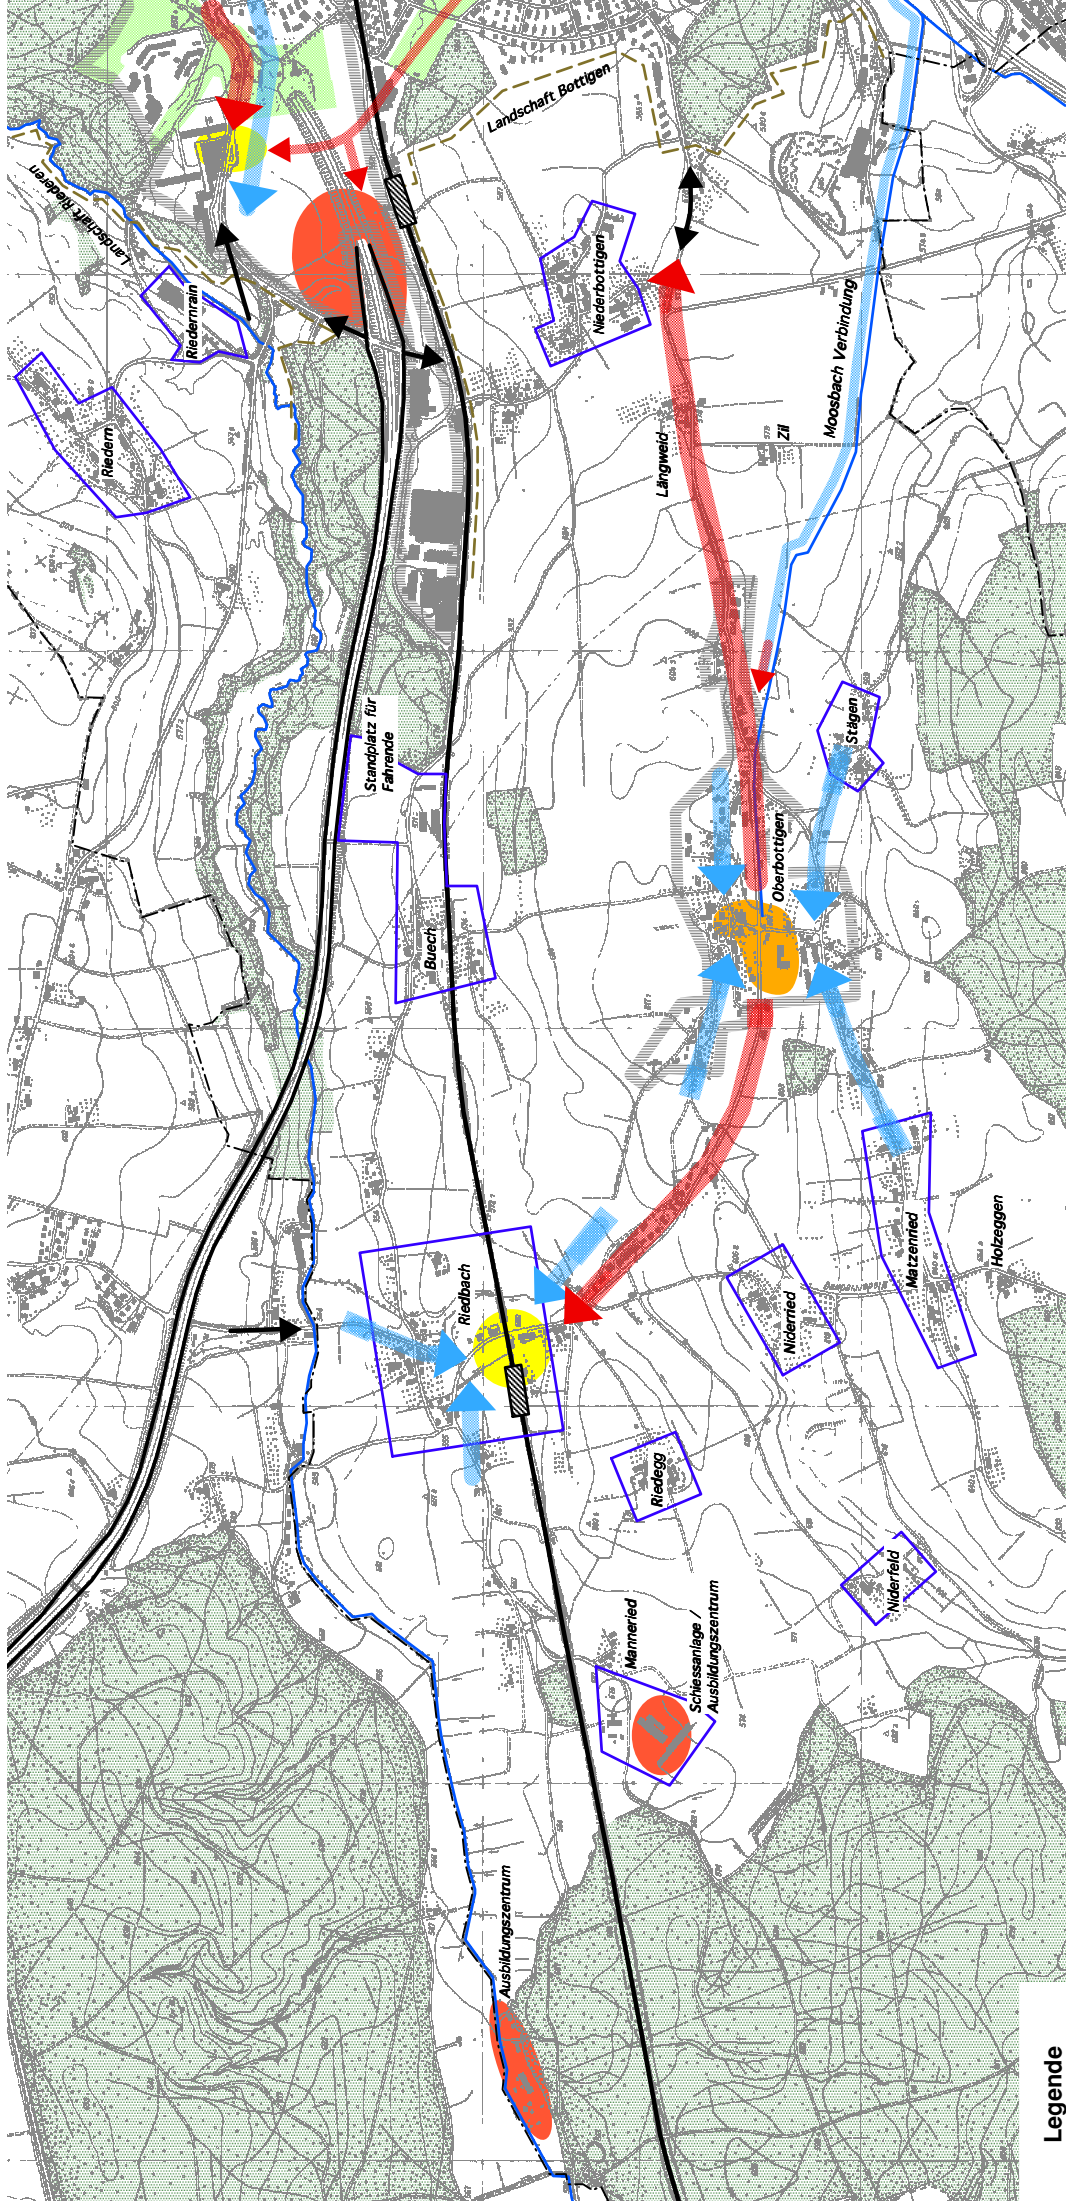

**Legende**

	Quartier / Dorf		Quartierhauptverbindung		Wald
	Quartier / Dorfteil ohne Dorfsammenhang		Quartierebeneverbindung		Gewässer
	Übergeordnete Strassenverbindung		Quartiergliederung		Siedlungsgrenze
	Eisenbahnlinie mit Haltestelle		Quartierzugang		Gemeindegrenze
	Quartiernebenzentrum lokales Versorgungszentrum				
	Überregionales Zentrum				
	Quartierzentrum				
	Siedlungsprägendes Grün				