


Quartierplanung Stadtteil VI (Bümpliz/Bethlehem/Bottigen/Riedbach)

Handlungsbedarf und Massnahmen

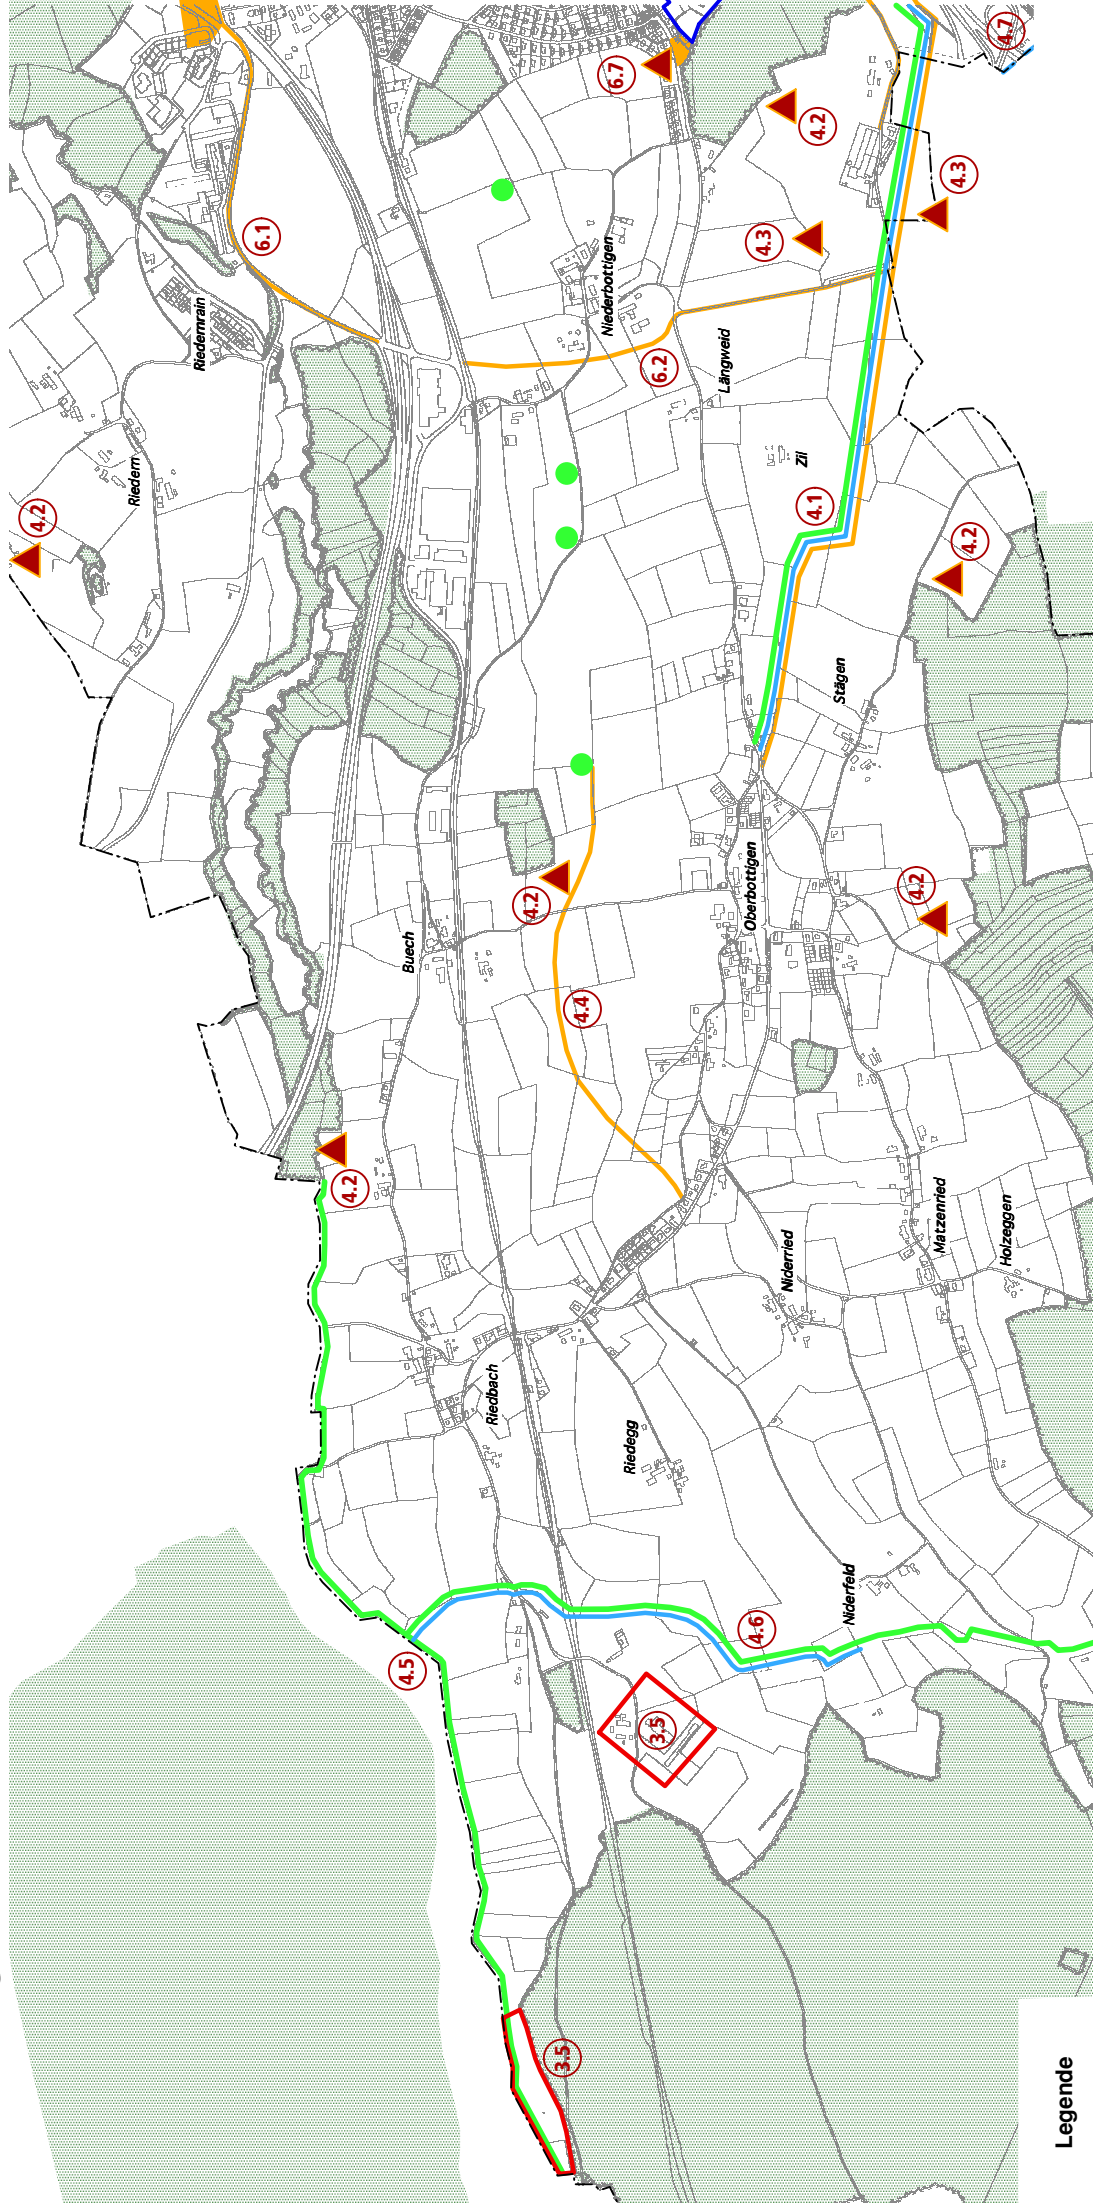

Legende

Massnahmen

- Planungs- und baurechtliche Anpassung
- Neugestaltung des öffentlichen- und öffentlich zugänglichen privaten Raums
- Landschaftsgestaltung- und ökologische Aufwertung

Hinweis

- ↗ Bach
- Gewässer
- Massnahmen
- Wald
- 15 Ergänzung des Zentrums und der Ausstattung
- 4.2 Verbesserung des Wohnumfelds

N

0 200 500 1000

Stadtplanungsamt Bern, 27.4.2004