



Quartierplanung Stadtteil VI (Bümpliz/Bethlehem/Bottigen/Riedbach)

Entwurf Richtplan motorisierter Individualverkehr

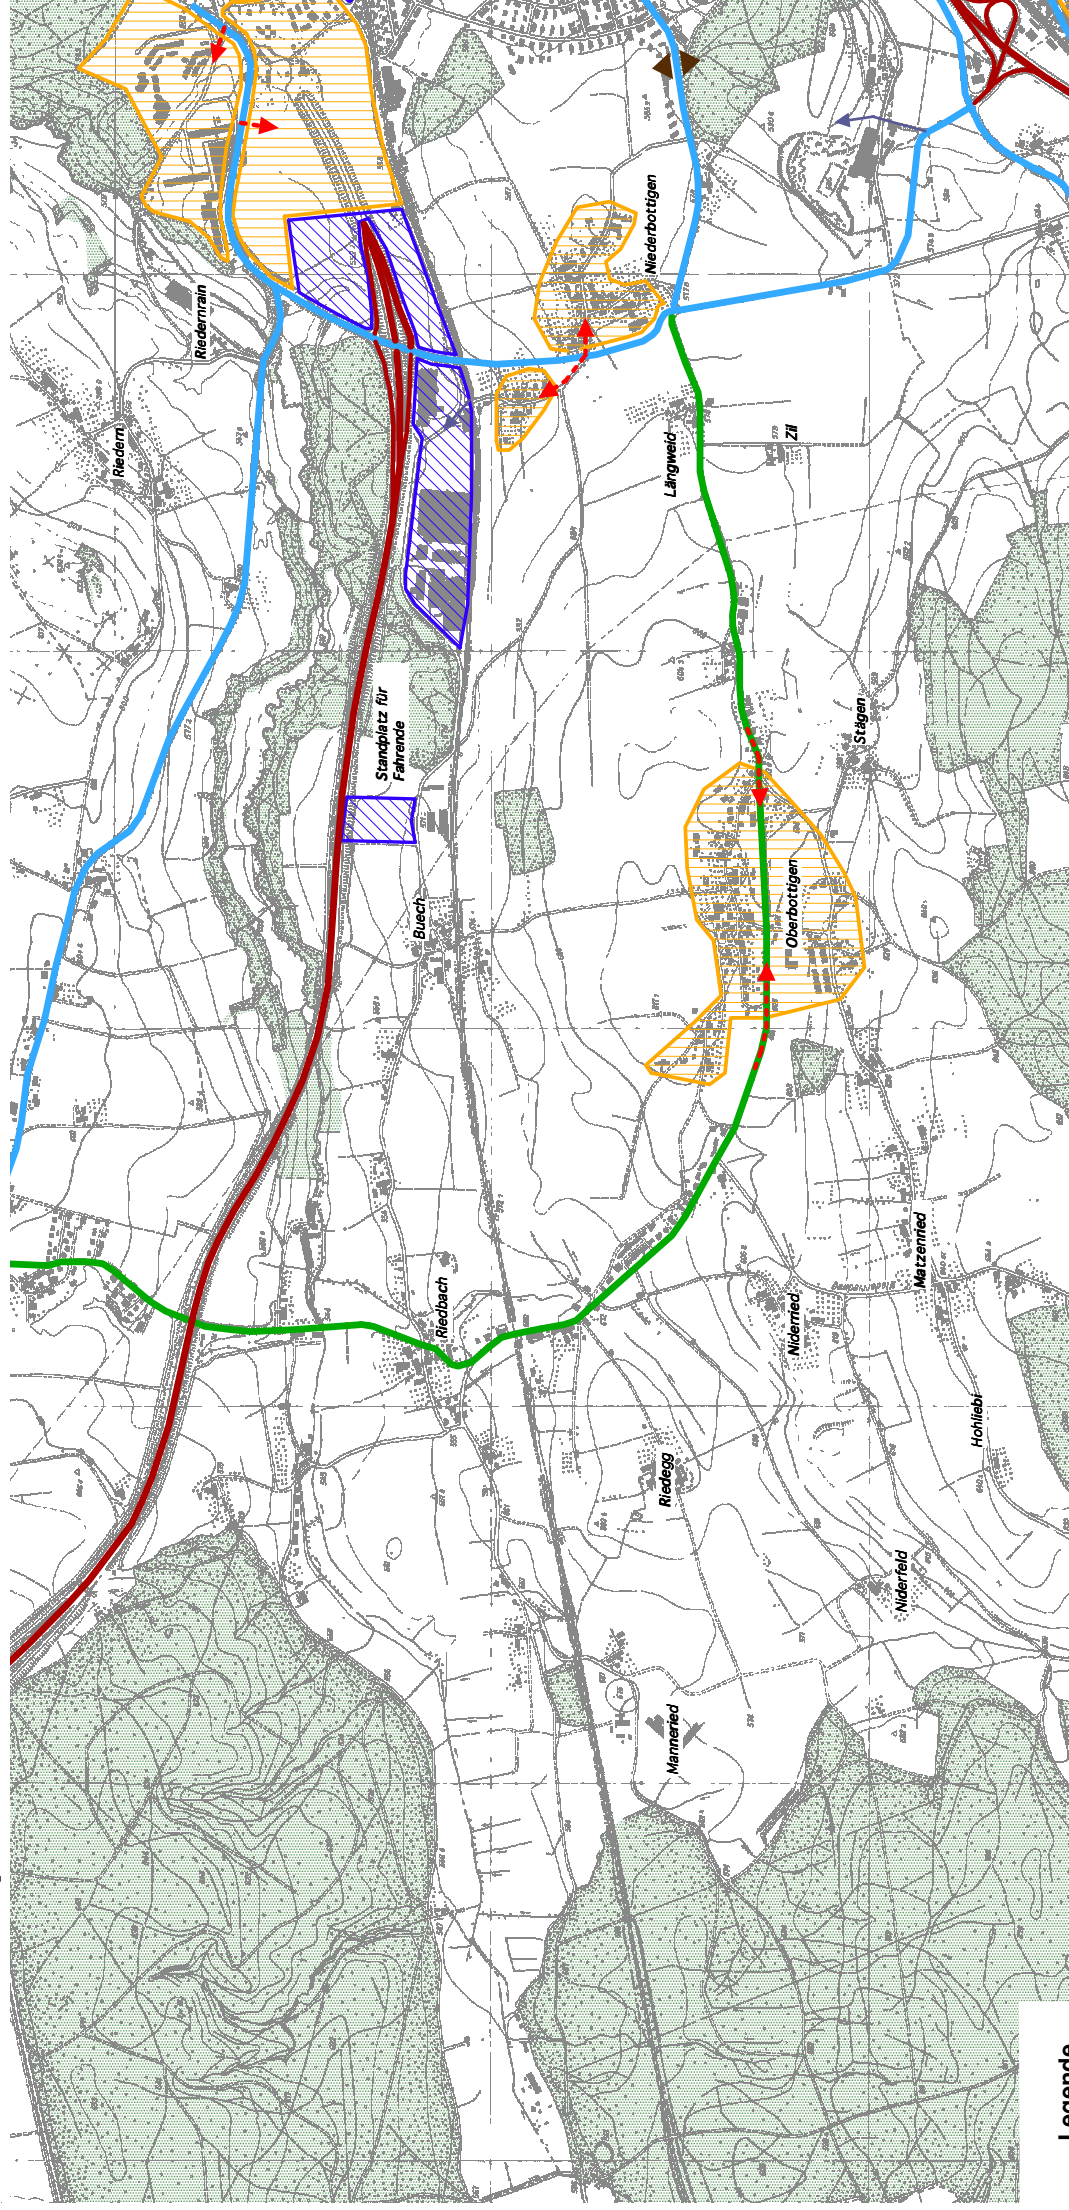

Legende

- | | | | | | |
|--|--|--|---|--|----------------|
| | Hochleistungsnetz (Basisnetz) | | Zufahrten zu den Quartierzellen (Prinzip) | | Wald |
| | Hauptverkehrsstrassen (Basisnetz) | | Arbeitszonen | | Gewässer |
| | Übergangsnetz | | Zufahrten zu den Arbeitszonen (Prinzip) | | Gemeindegrenze |
| | Quartierzellen mit Verkehrsberuhigungsmassnahmen | | Siedlungsstore mit Verkehrsbeeinflussung | | |

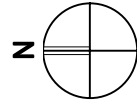

Stadtplanungsamt Bern, 27.4.2004