



Quartierplanung Stadtteil VI (Bümpliz/Bethlehem/Bottigen/Riedbach)

Realisierungsprogramm

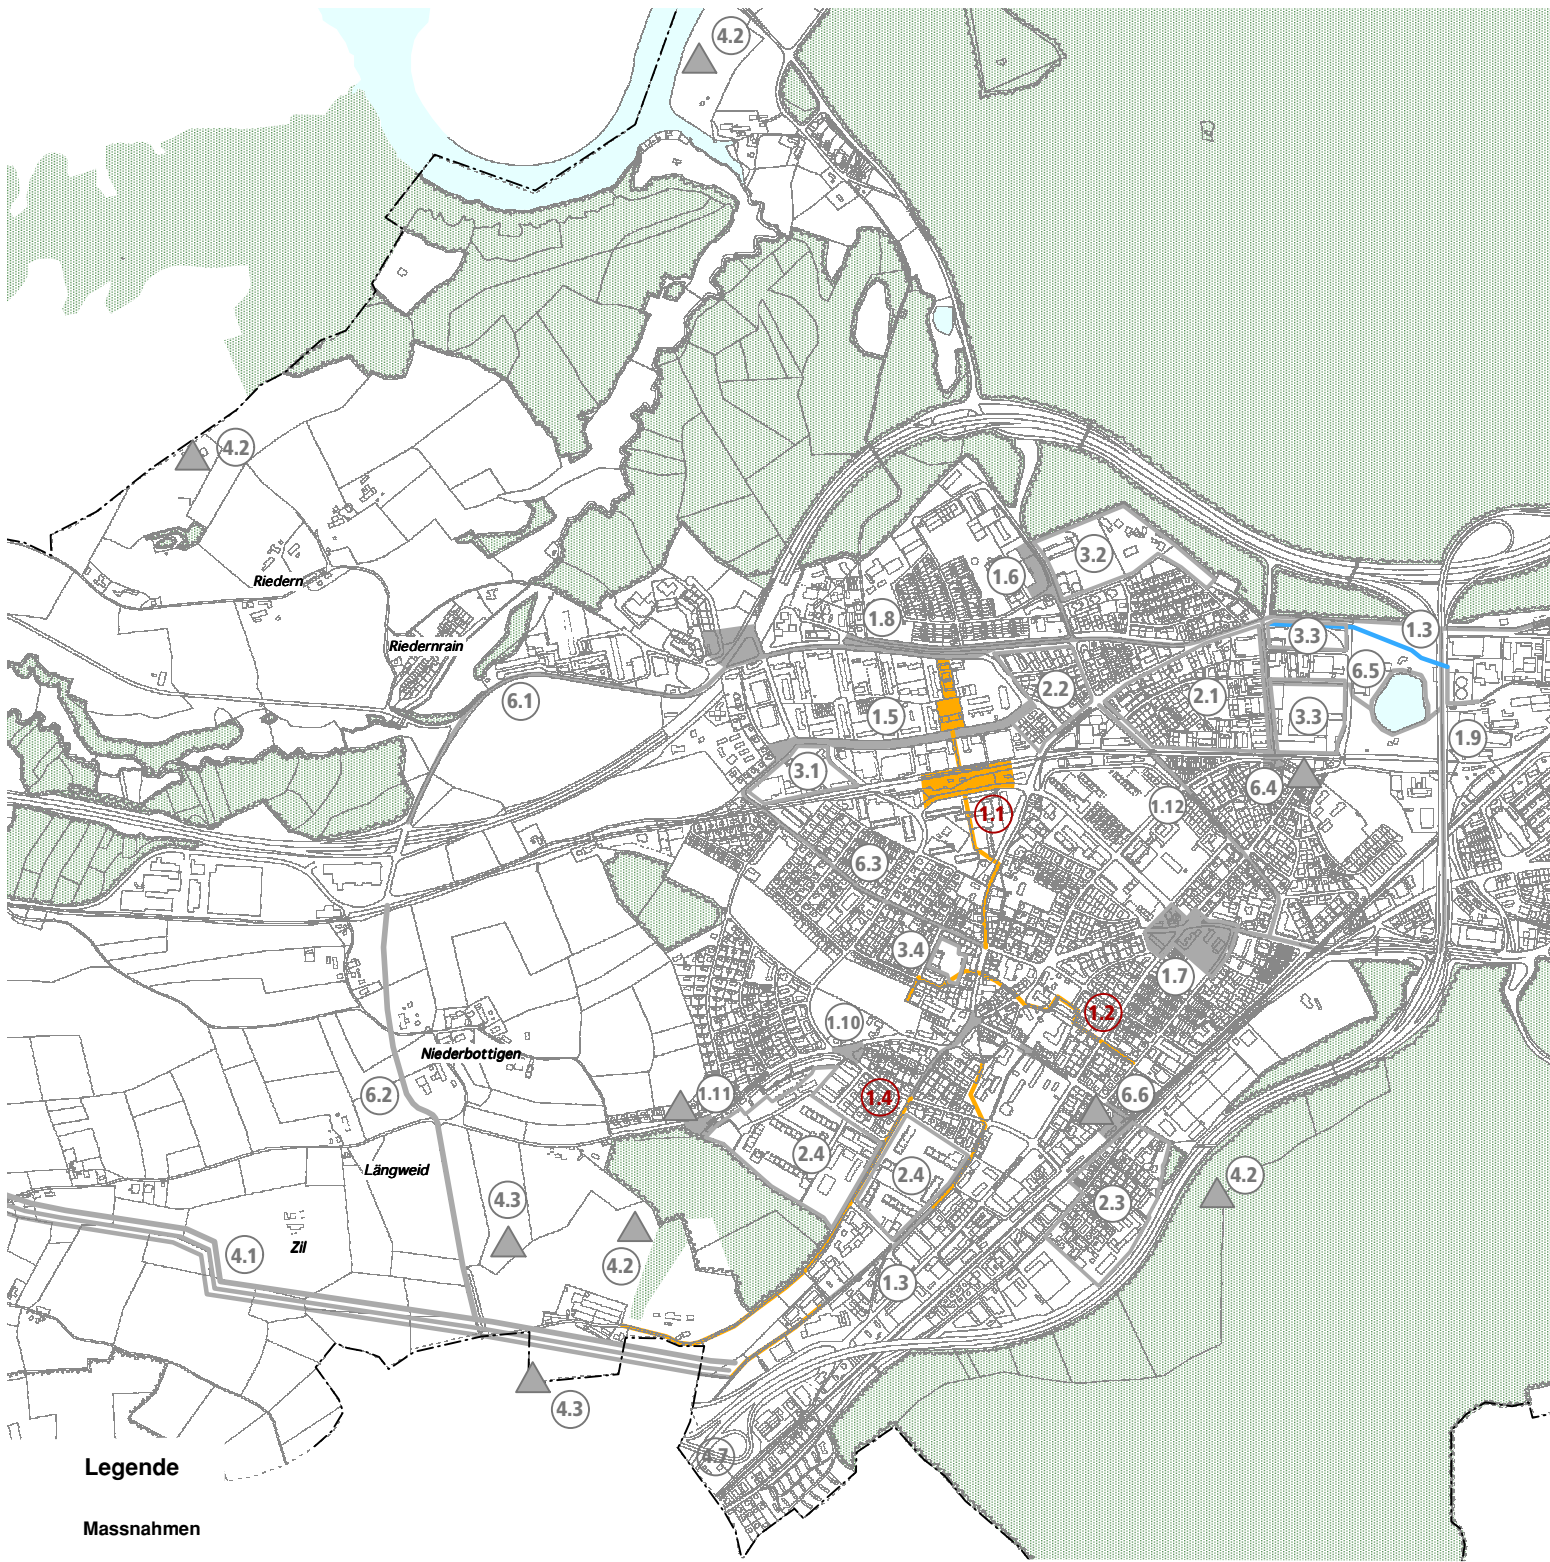


Legende


Massnahmen


 Neugestaltung des öffentlichen- und öffentlich zugänglichen privaten Raums


 Bach


 Massnahmen gemäss Realisierungsprogramm

Hinweis

 Planungs- und baurechtliche Anpassung

 Landschaftsgestaltung- und ökologische Aufwertung


 Ergänzung des Zentrums und der Ausstattung

 Verbesserung des Wohnumfelds

 Wald

 Gewässer

 Gemeindegrenze

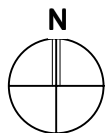

0 200 500 1000