


Wohnung Nr. 4  
4.5-Zimmer

Wohnung Nr. 5  
(Clusterwohnung)  
6-Zimmer

Wohnung Nr. 6  
4.5-Zimmer

BÜRO B

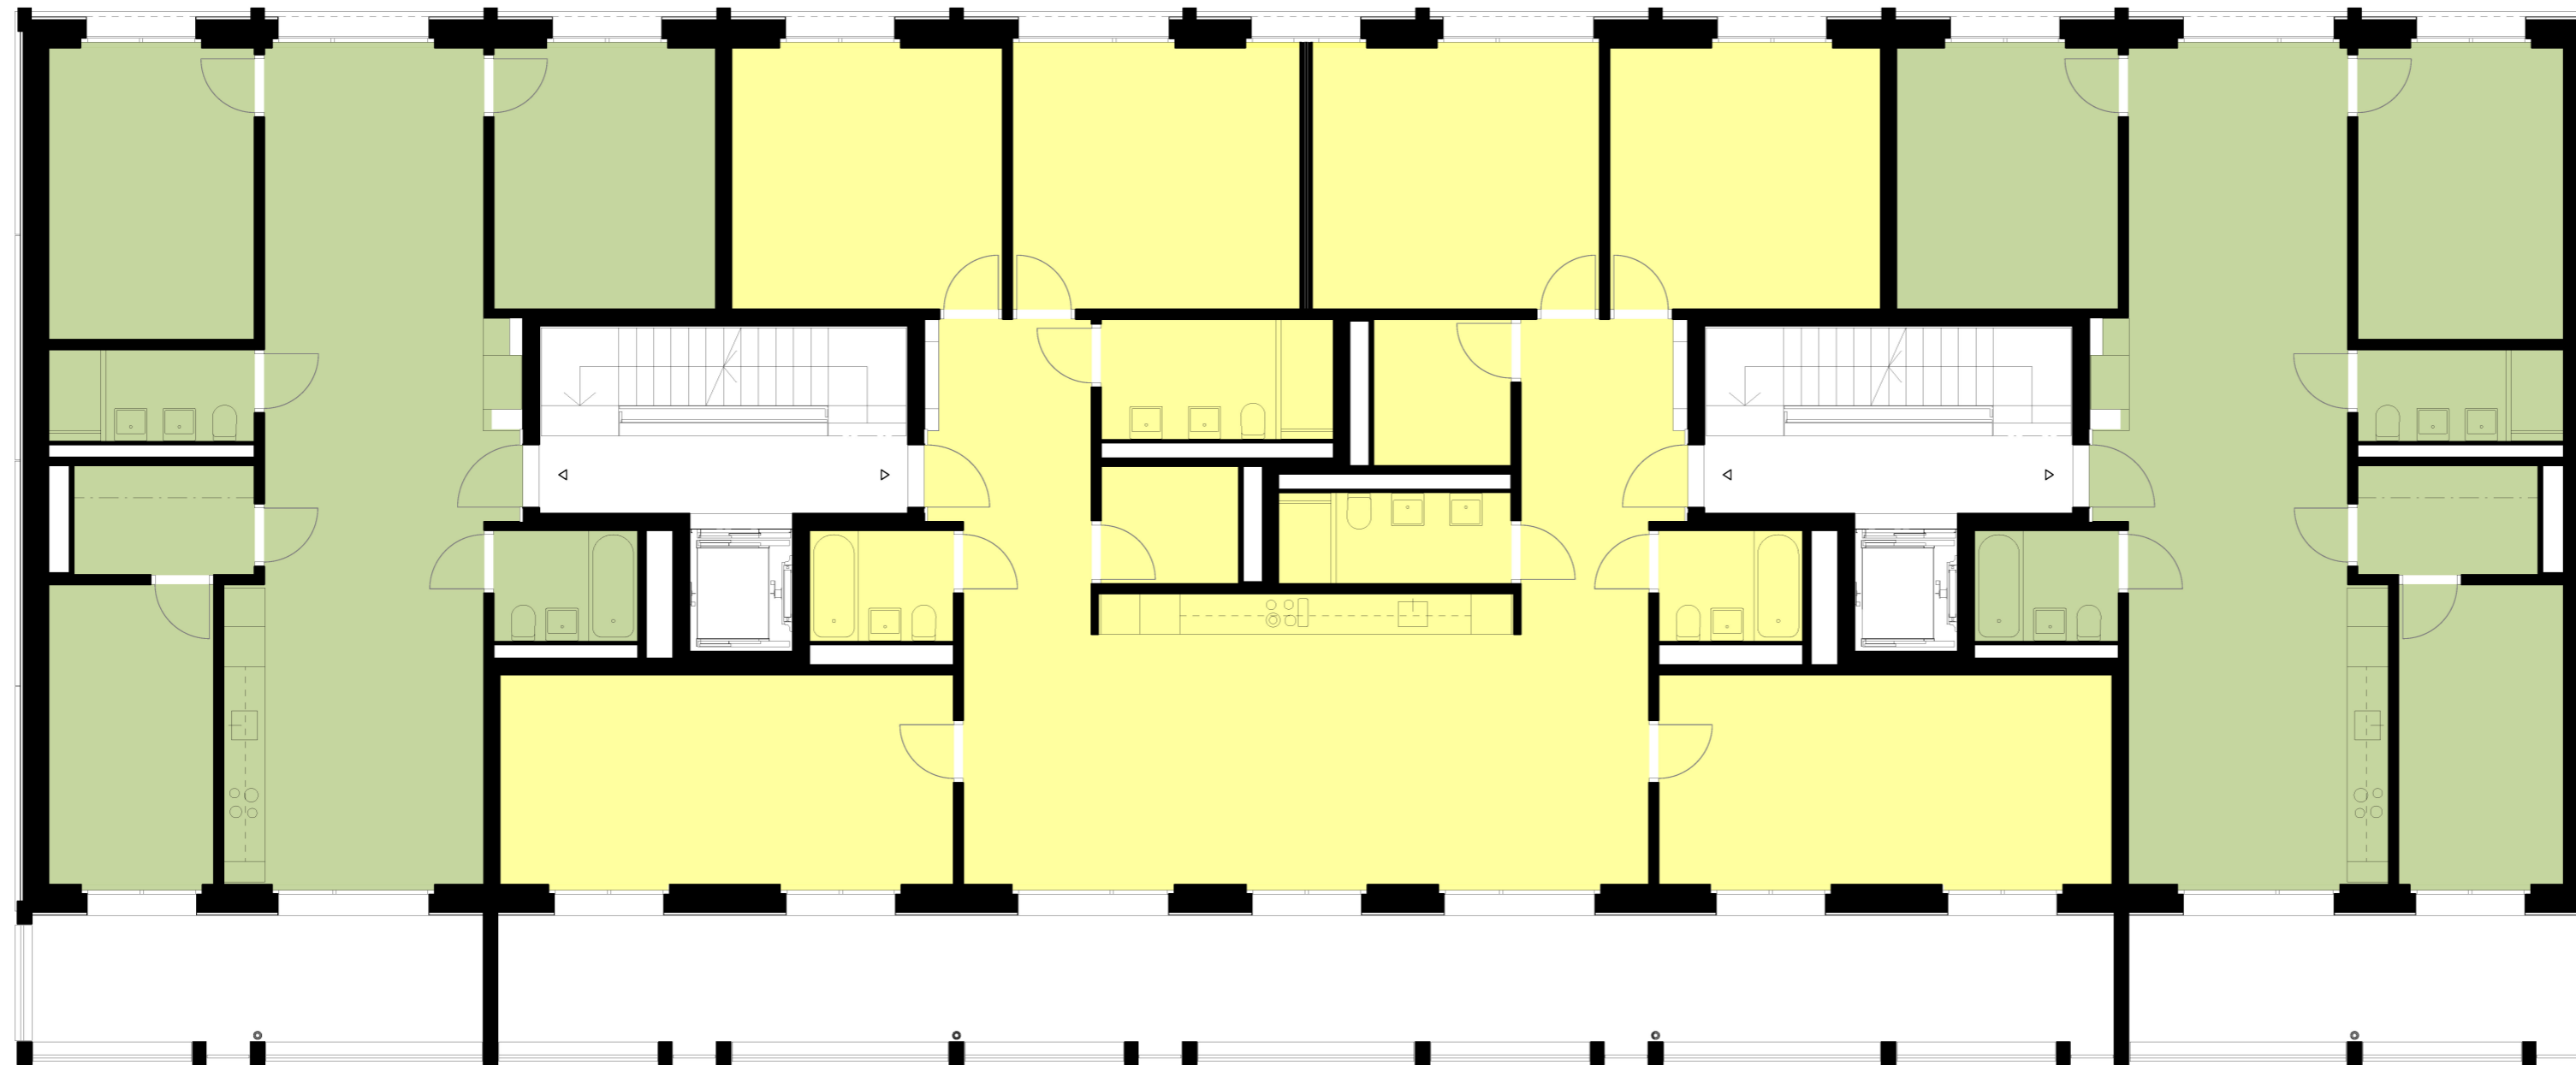

- 5.5 Zimmer WHG
- 4.5 Zimmer WHG
- 3.5 Zimmer WHG
- 2.5 Zimmer WHG
- Gewerberaum
- Gemeinschaftsraum
- Clusterwohnungen



Wohnüberbauung  
Reichenbachstrasse Bern  
Vermietung

Haus 1 2.OG

Mst: 1:100  
Gr: A2  
Gez: wys  
Gepr:  
Nr: 7.1.6.19-B04  
Dat: 11.02.2022  
Ind:

WRB

BÜRO B  
ARCHITEKTEN AG  
SCHWANENGASSE 10  
CH-3011 BERN  
+41 31 328 25 25  
BB@BUERO-B.CH

Eingang 118

Eingang 118a

Innenhof