

Wohnung Nr. 29
3.5-Zimmer
(Rollstuhlgängiges Bad)


Wohnung Nr. 30
3.5-Zimmer

Wohnung Nr. 31
5.5-Zimmer

Wohnung Nr. 32
3.5-Zimmer

Wohnung Nr. 33
5.5-Zimmer

Wohnung Nr. 34
3.5-Zimmer

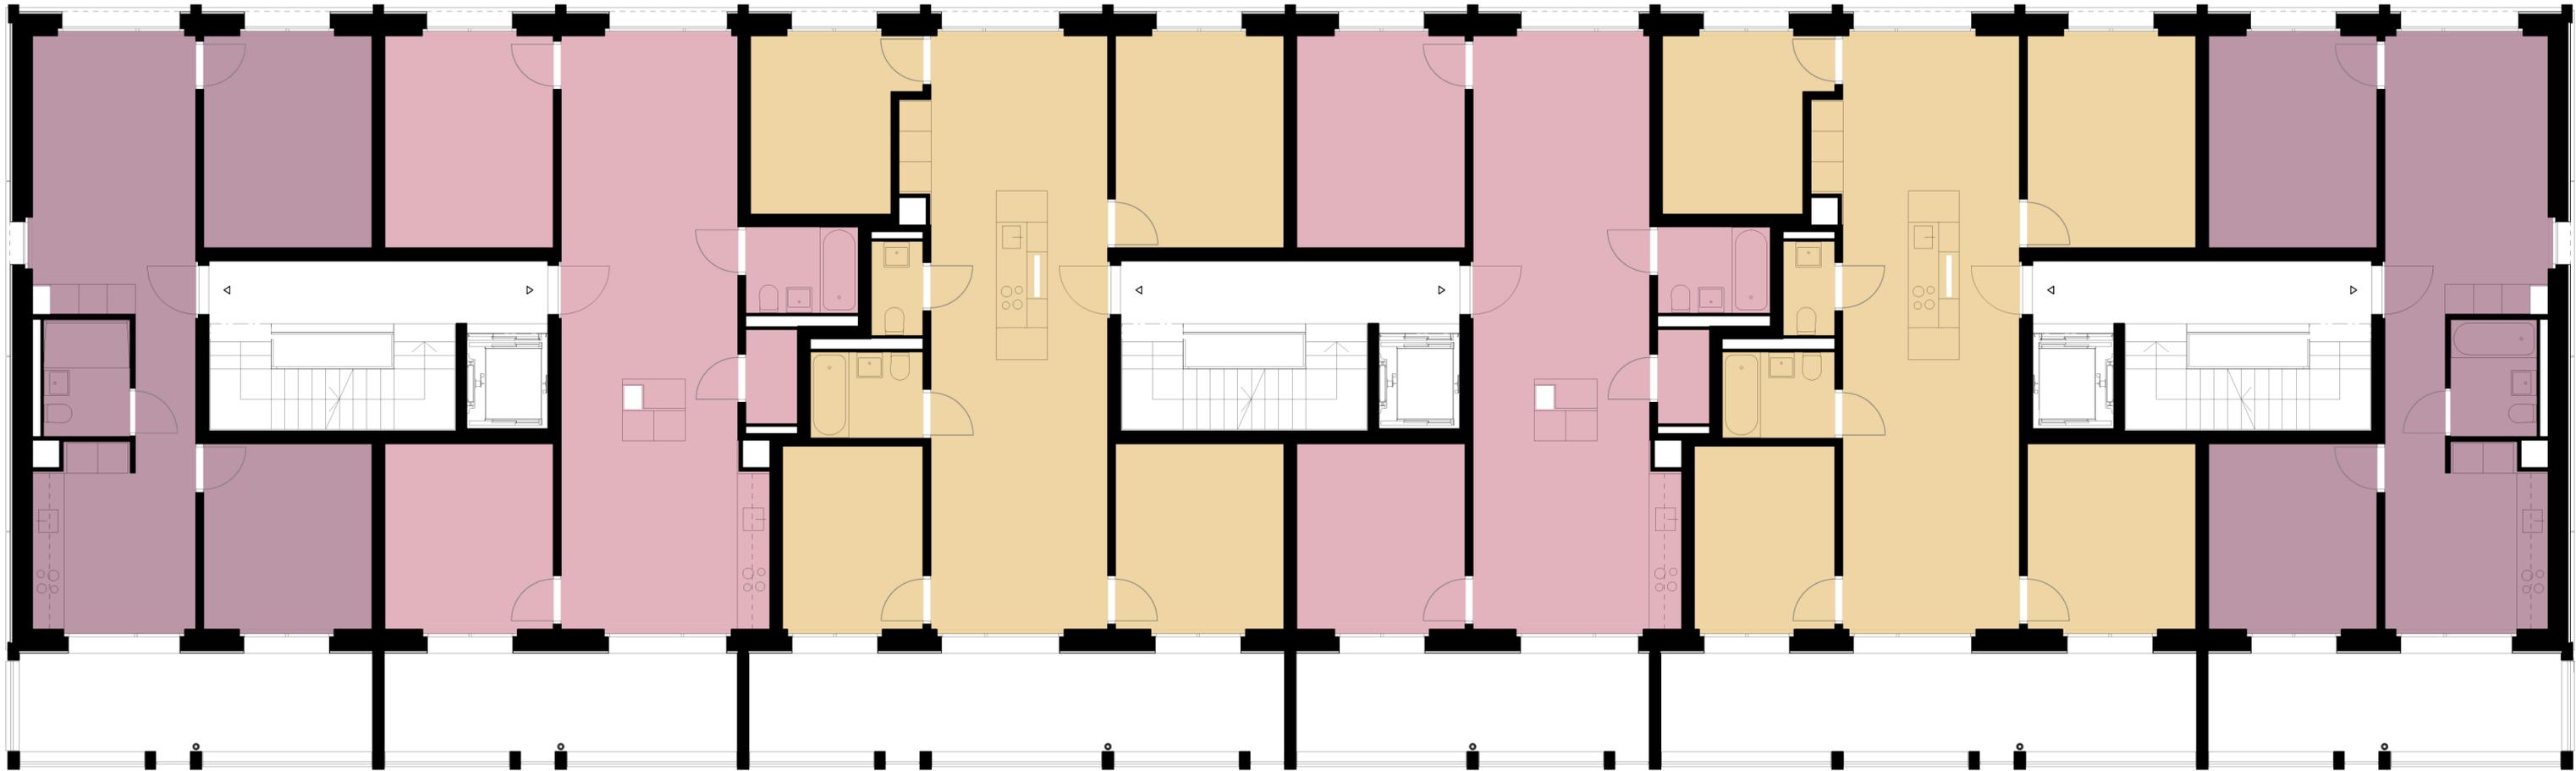

- 5.5 Zimmer WHG
- 4.5 Zimmer WHG
- 3.5 Zimmer WHG
- 2.5 Zimmer WHG
- Gewerberaum
- Gemeinschaftsraum
- Clusterwohnungen



Wohnüberbauung
Reichenbachstrasse Bern
Vermietung

Haus 2 1.OG

Mst: 1:100
Gr: A2
Gez: wys
Gepr:
Nr: 7.1.6.19-B11
Dat: 11.02.2022
Ind:

Eingang 118b

Eingang 118c

Eingang 118d

Innenhof

WRB

BÜRO B
ARCHITEKTEN AG
SCHWANENGASSE 10
CH-3011 BERN
+41 31 328 25 25
BB@BUERO-B.CH