

Wohnung Nr. 23
2.5-Zimmer
(Rollstuhlgängiges Bad)

Wohnung Nr. 24
3.5-Zimmer


Wohnung Nr. 25
3.5-Zimmer

Wohnung Nr. 26
3.5-Zimmer

Wohnung Nr. 27
3.5-Zimmer

Wohnung Nr. 28
2.5-Zimmer
(Rollstuhlgängiges Bad)

BÜRO B

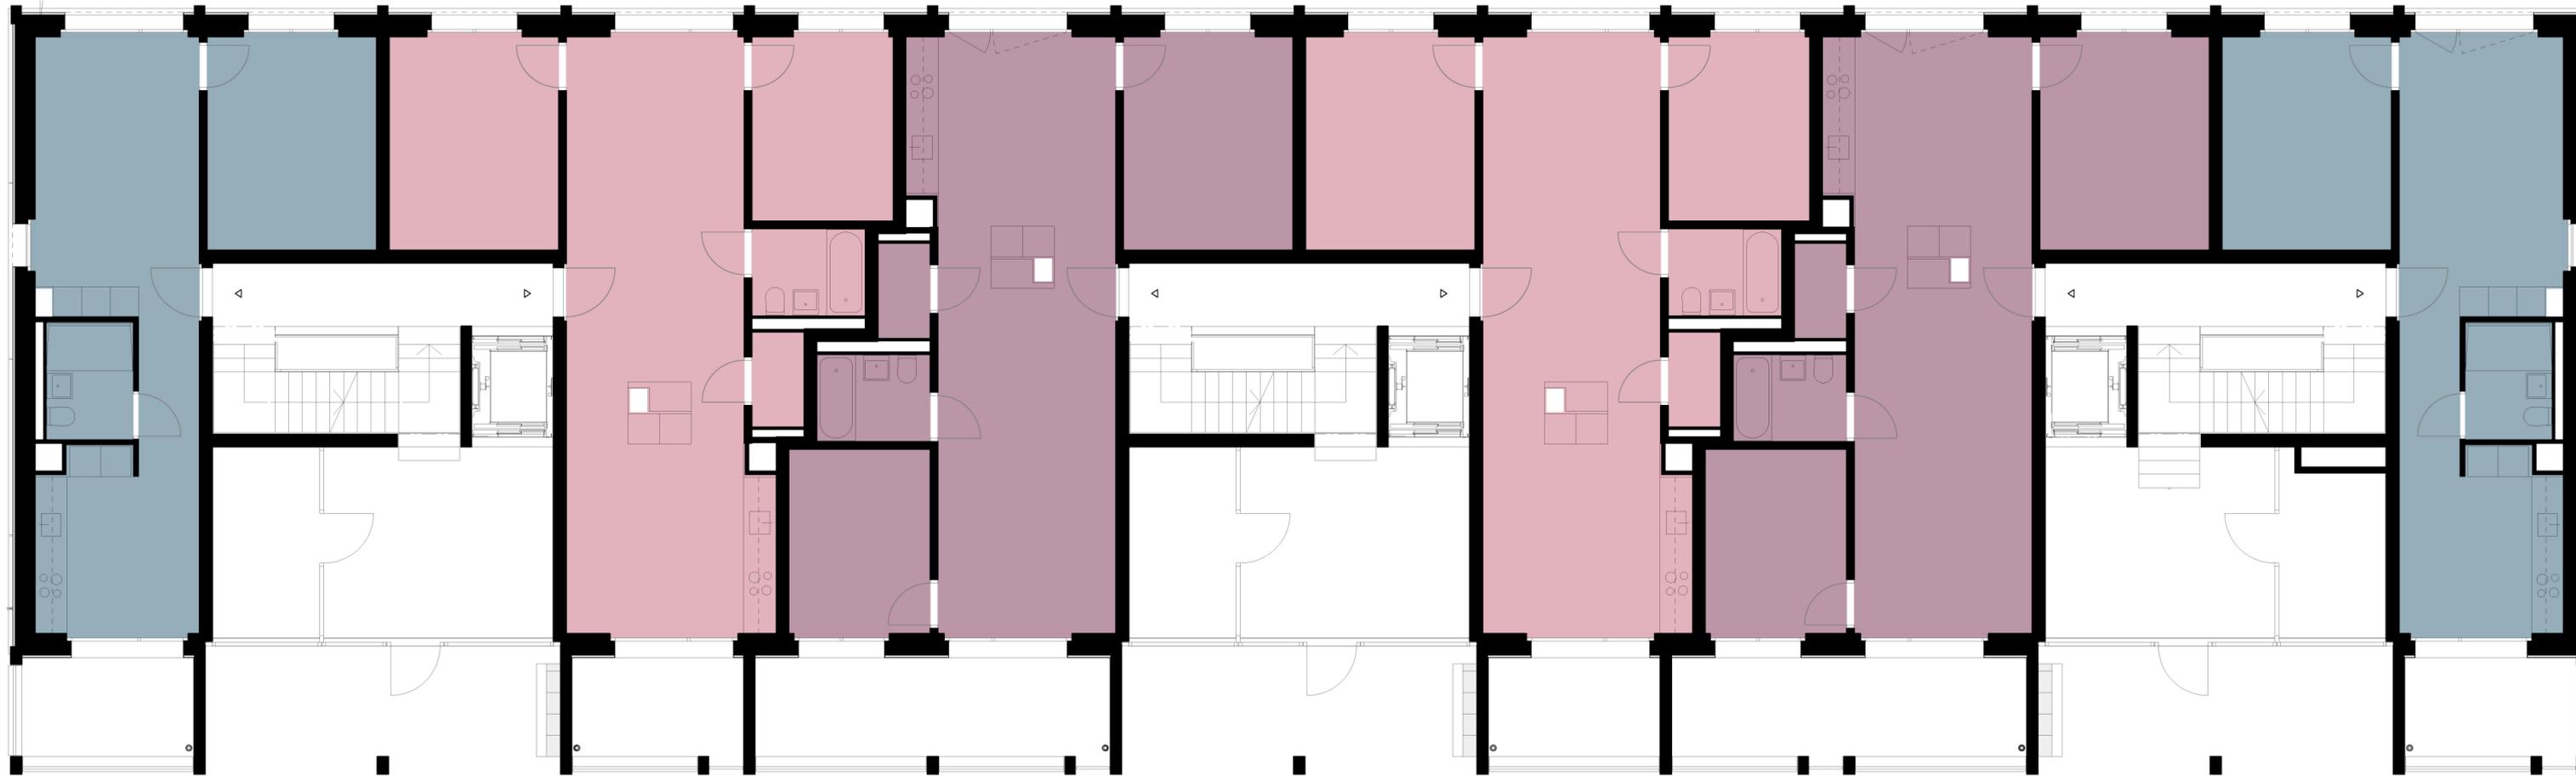

- 5.5 Zimmer WHG
- 4.5 Zimmer WHG
- 3.5 Zimmer WHG
- 2.5 Zimmer WHG
- Gewerberaum
- Gemeinschaftsraum
- Clusterwohnungen



Wohnüberbauung
Reichenbachstrasse Bern
Vermietung

Haus 2 EG

Mst: 1:100
Gr: A2
Gez: wys
Gepr:
Nr: 7.1.6.19-B10
Dat: 11.02.2022
Ind:

Eingang 118b

Eingang 118c

Eingang 118d

Innenhof

WRB

BÜRO B
ARCHITEKTEN AG
SCHWANENGASSE 10
CH-3011 BERN
+41 31 328 25 25
BB@BUERO-B.CH