

Innenhof

BÜRO B

Wohnung Nr. 82
3.5-Zimmer
(Rollstuhlgängiges Bad)


Wohnung Nr. 81
4.5-Zimmer

Wohnung Nr. 80
4.5-Zimmer

Wohnung Nr. 79
4.5-Zimmer

Wohnung Nr. 78
4.5-Zimmer

Wohnung Nr. 77
3.5-Zimmer

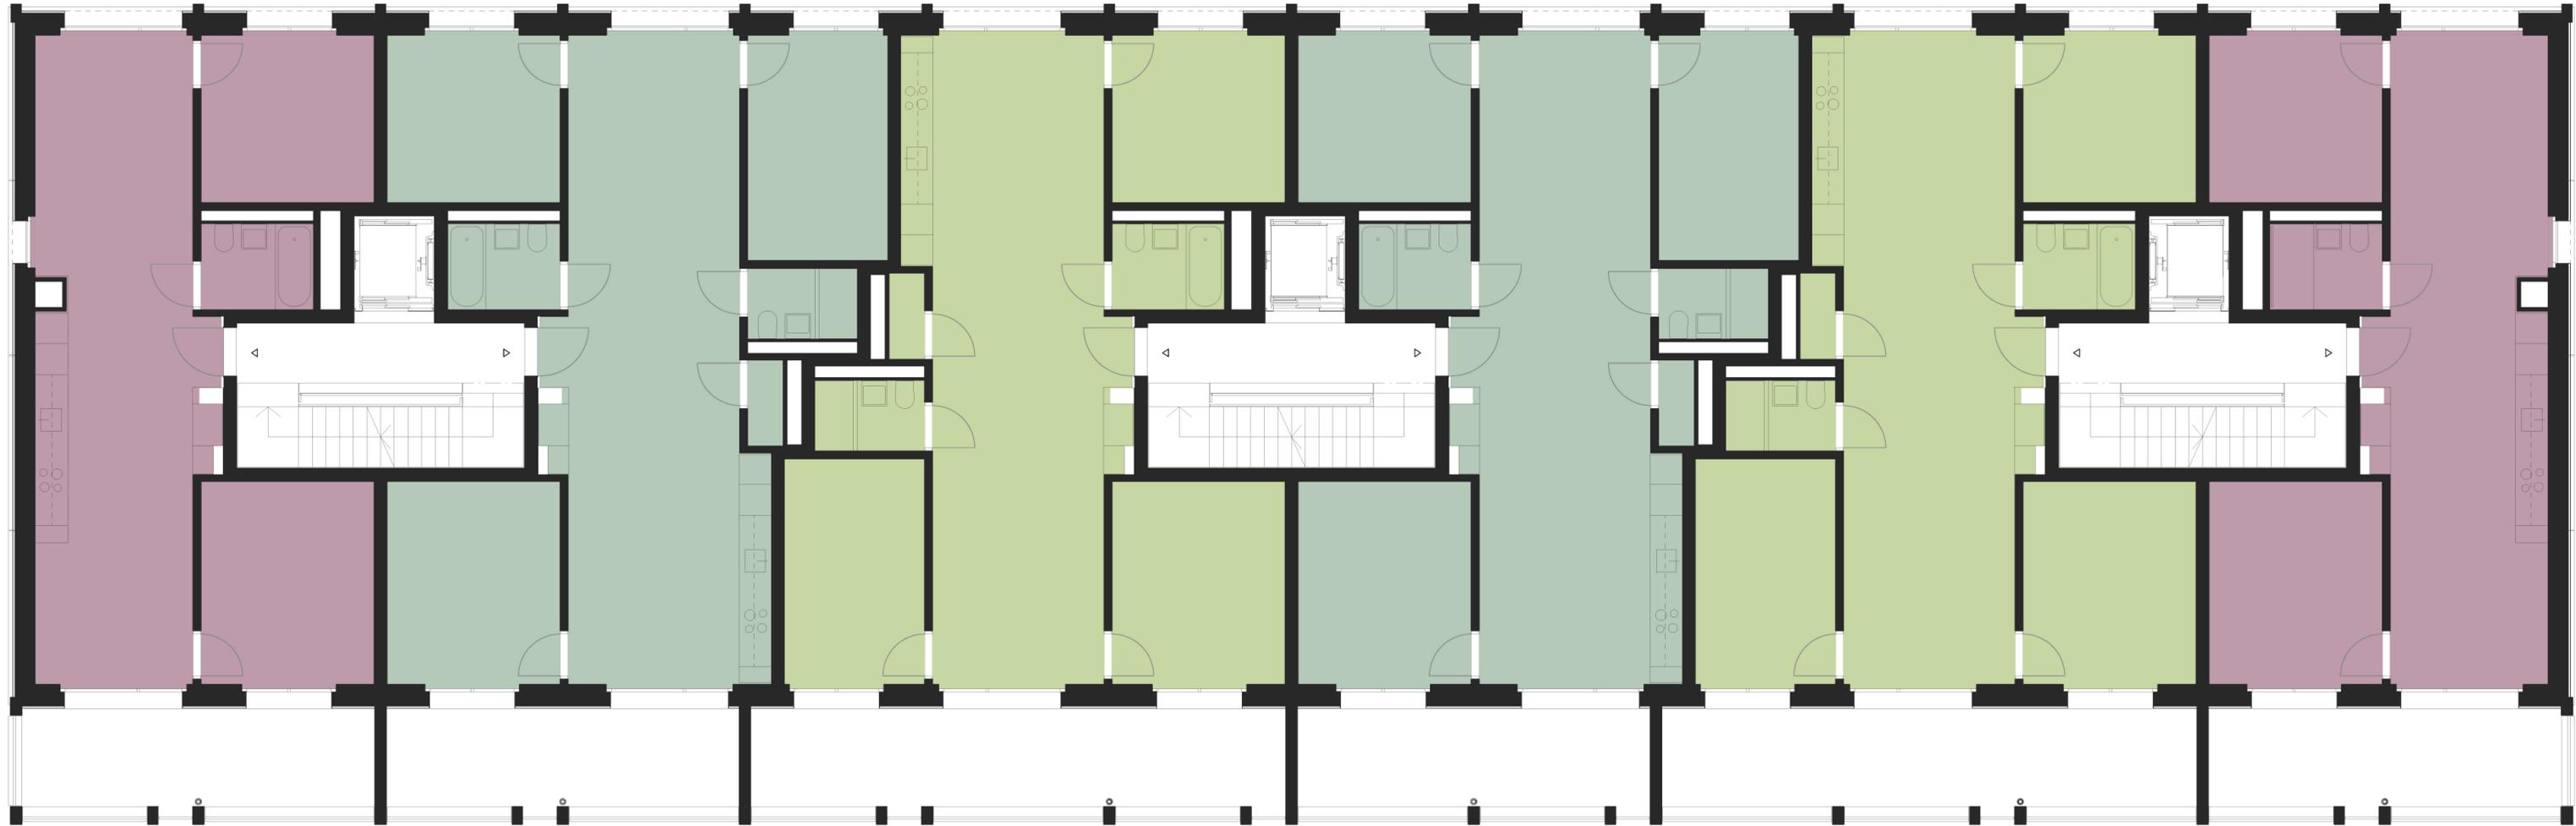

- 5.5 Zimmer WHG
- 4.5 Zimmer WHG
- 3.5 Zimmer WHG
- 2.5 Zimmer WHG
- Gewerberaum
- Gemeinschaftsraum
- Clusterwohnungen



Wohnüberbauung
Reichenbachstrasse Bern
Vermietung

Haus 4 1.OG

Mst: 1:100
Gr: A2
Gez: wys
Gepr:
Nr: 7.1.6.19-B23
Dat: 11.02.2022
Ind:

WRB

BÜRO B
ARCHITEKTEN AG
SCHWANENGASSE 10
CH-3011 BERN
+41 31 328 25 25
BB@BUERO-B.CH

Eingang 118i

Eingang 118h

Eingang 118g