

# Innenhof

Wohnung Nr. 94  
3.5-Zimmer

Wohnung Nr. 93  
4.5-Zimmer


Wohnung Nr. 92  
4.5-Zimmer

Wohnung Nr. 91  
4.5-Zimmer

Wohnung Nr. 90  
4.5 Zimmer

Wohnung Nr. 89  
3.5-Zimmer

BÜRO B

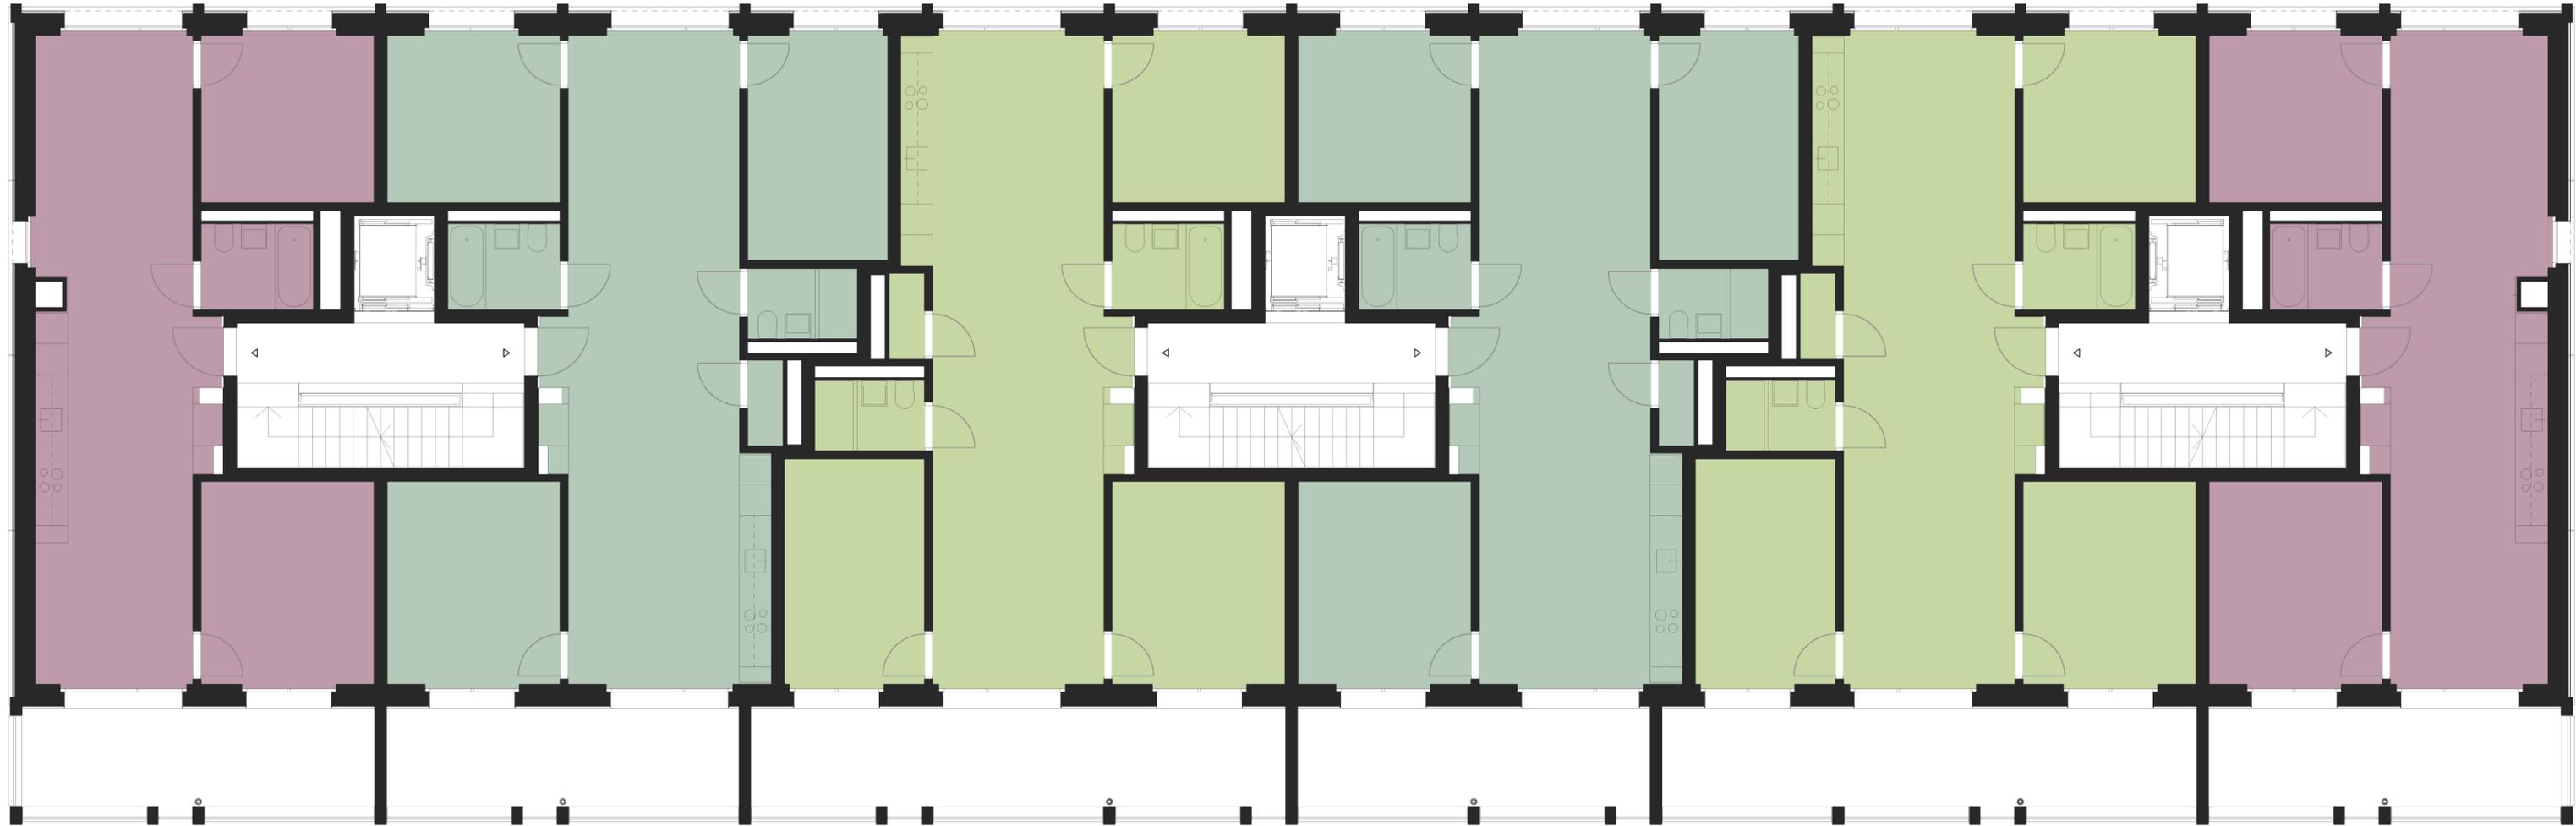

- 5.5 Zimmer WHG
- 4.5 Zimmer WHG
- 3.5 Zimmer WHG
- 2.5 Zimmer WHG
- Gewerberaum
- Gemeinschaftsraum
- Clusterwohnungen



Wohnüberbauung  
Reichenbachstrasse Bern  
Vermietung

Haus 4 3.OG

Mst: 1:100  
Gr: A2  
Gez: wys  
Gepr:  
Nr: 7.1.6.19-B25  
Dat: 11.02.2022  
Ind:

WRB

BÜRO B  
ARCHITEKTEN AG  
SCHWANENGASSE 10  
CH-3011 BERN  
+41 31 328 25 25  
BB@BUERO-B.CH

Eingang 118i

Eingang 118h

Eingang 118g