





Baumschutz auf Baustellen


Abschrankung im offenen Gelände

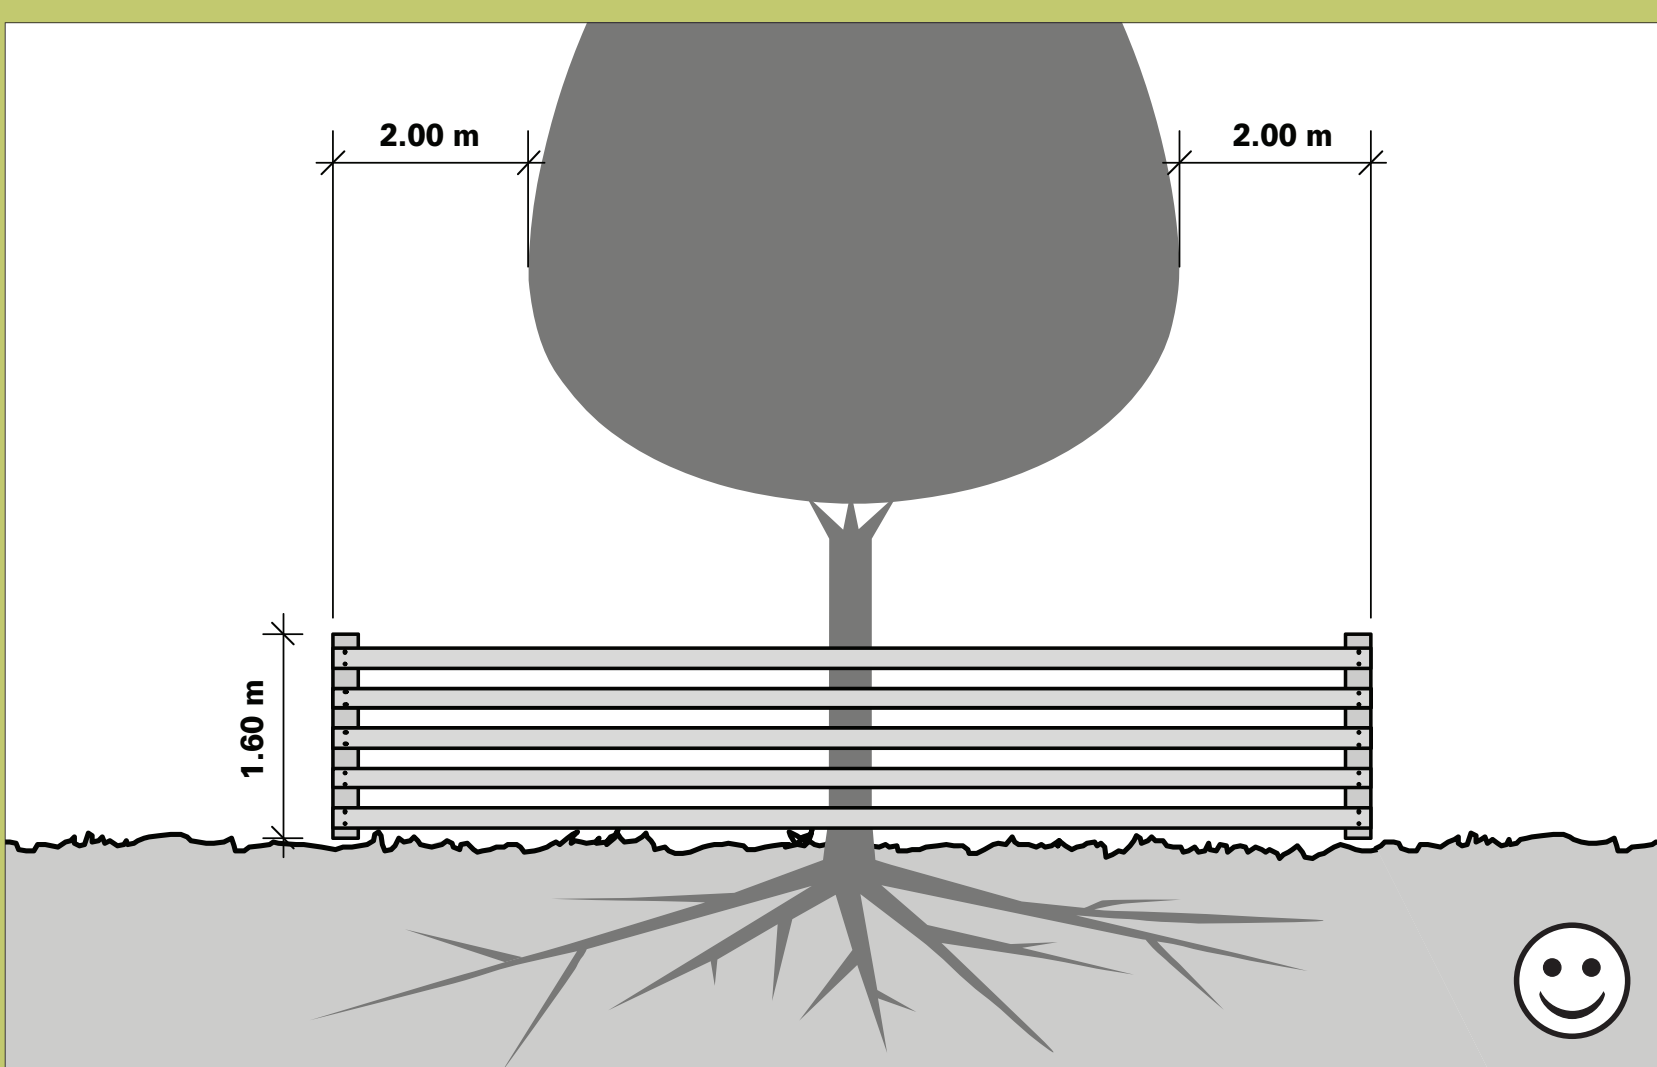


Abschrankung bei Baumscheiben

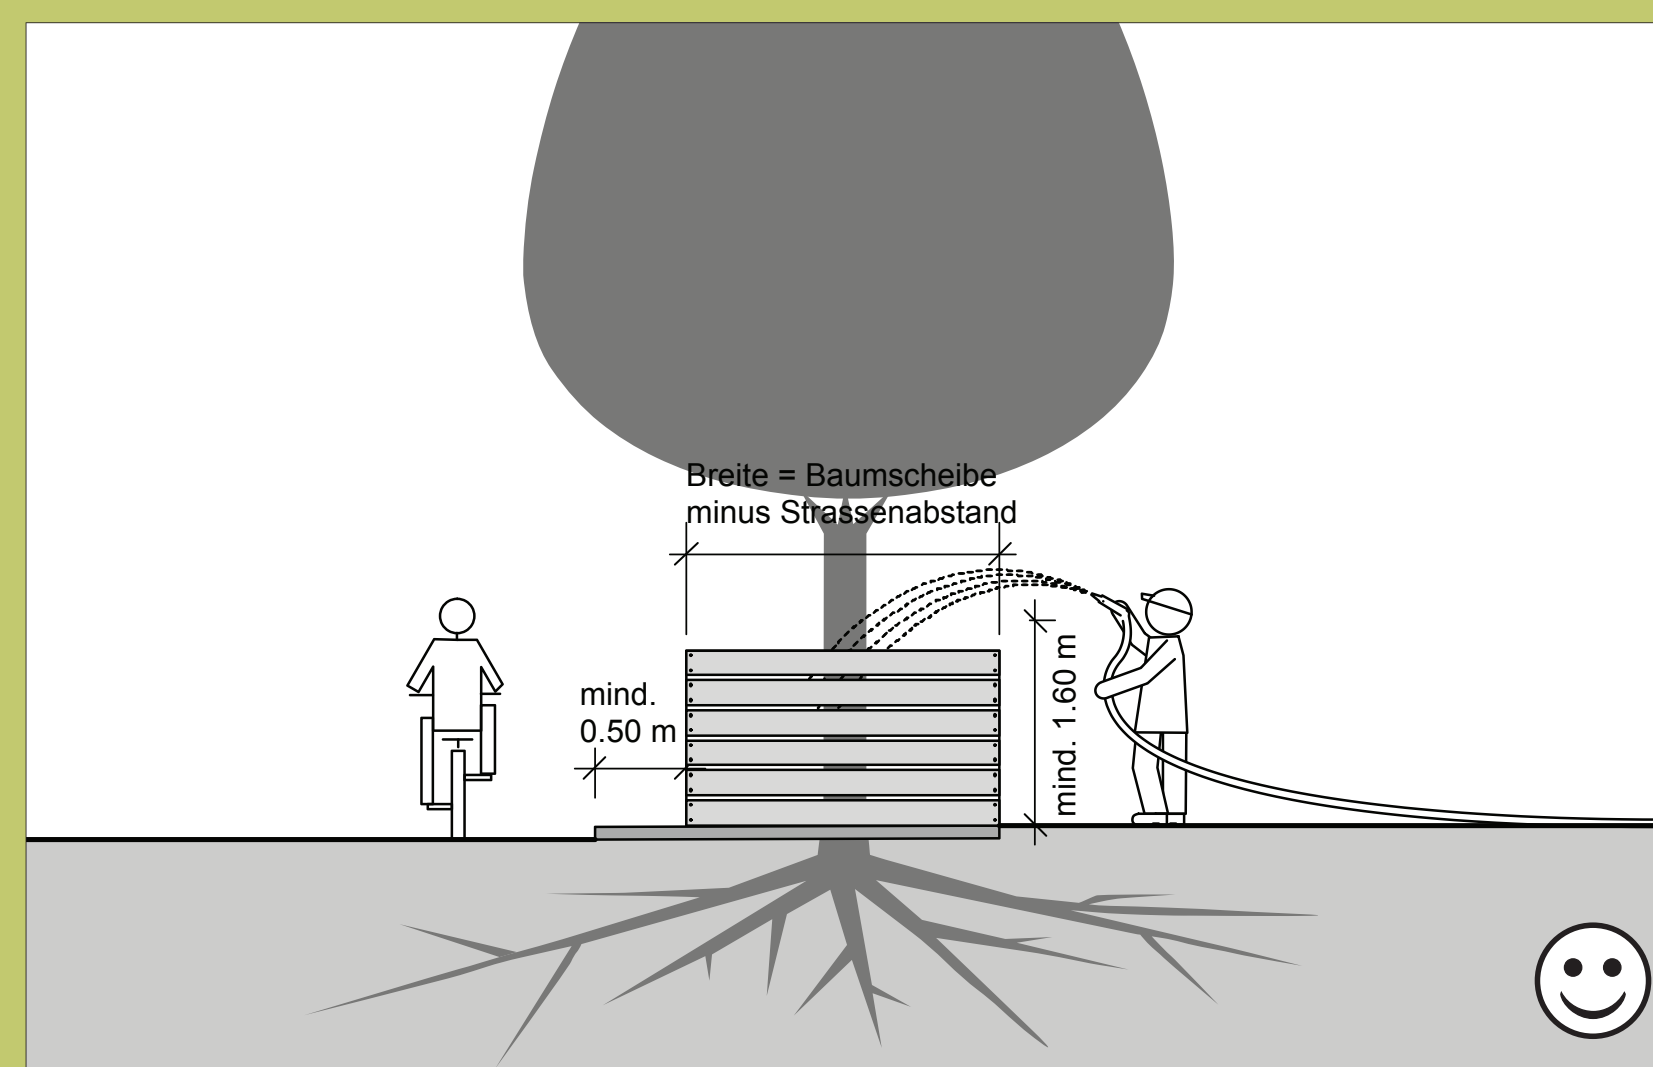


Abschrankung bei Baumrabbatten

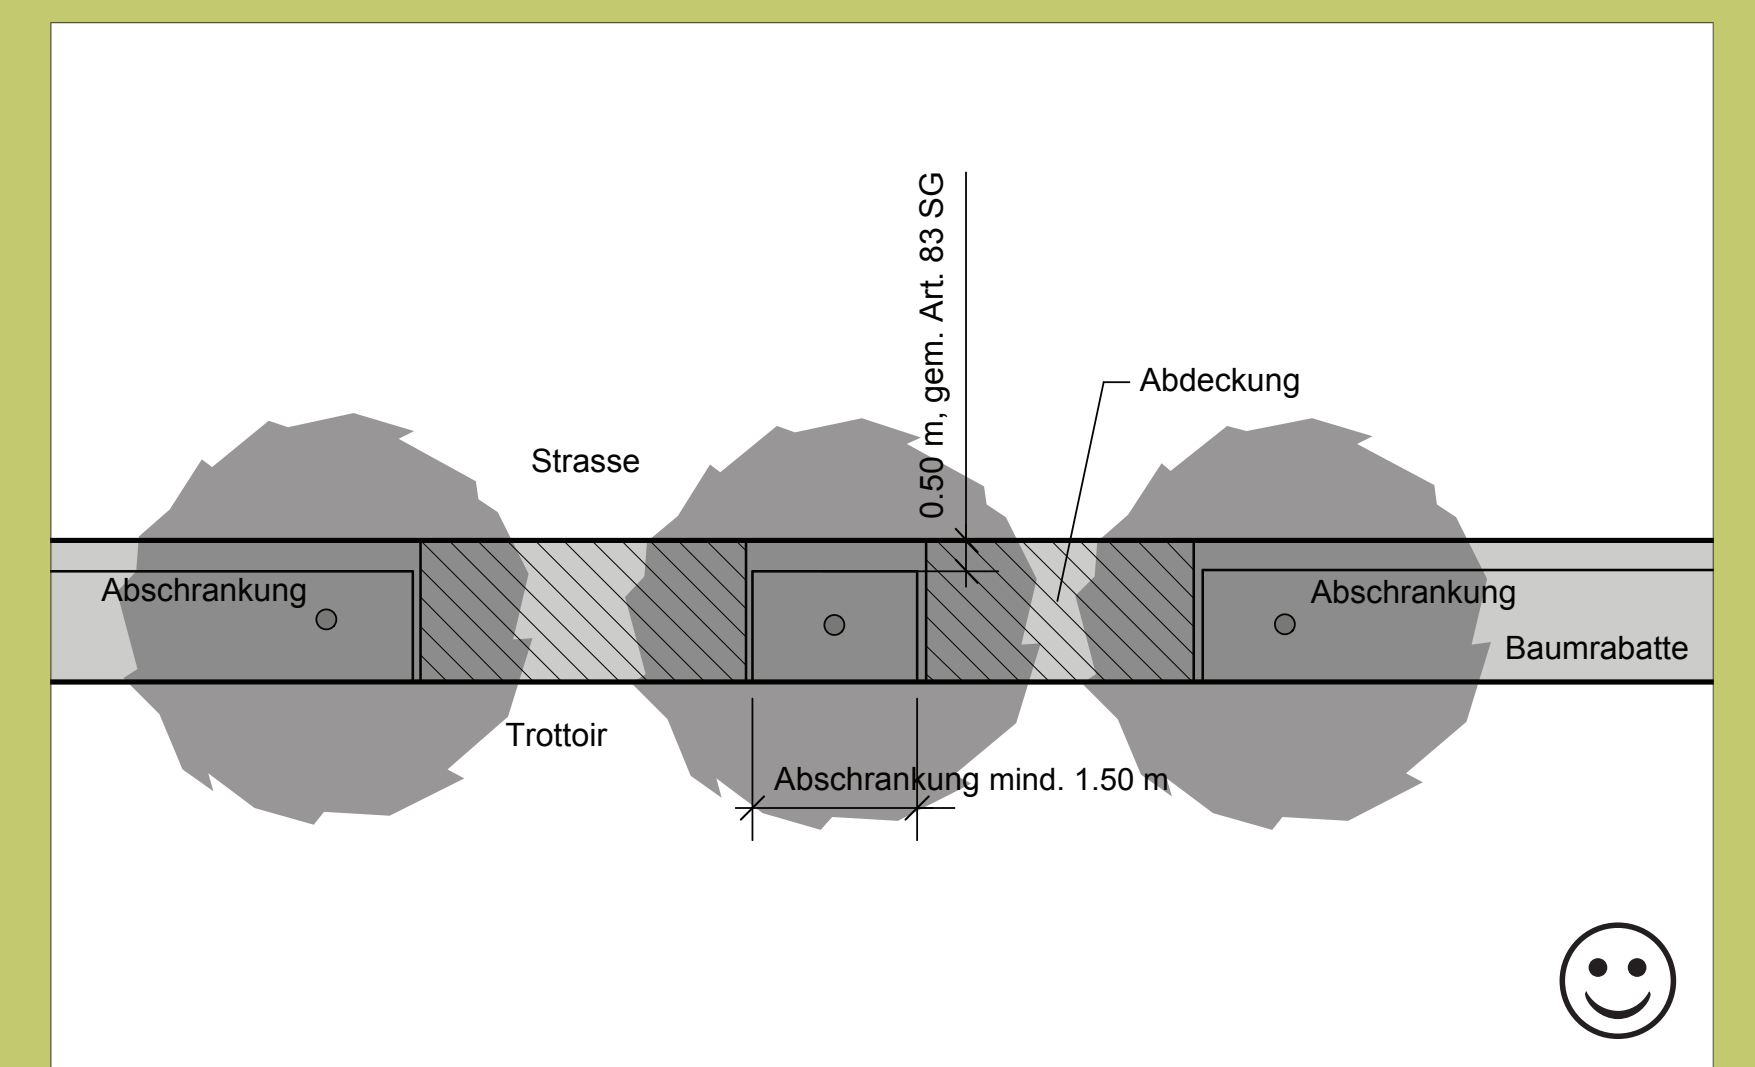


Abdeckung in Baumrabbatten

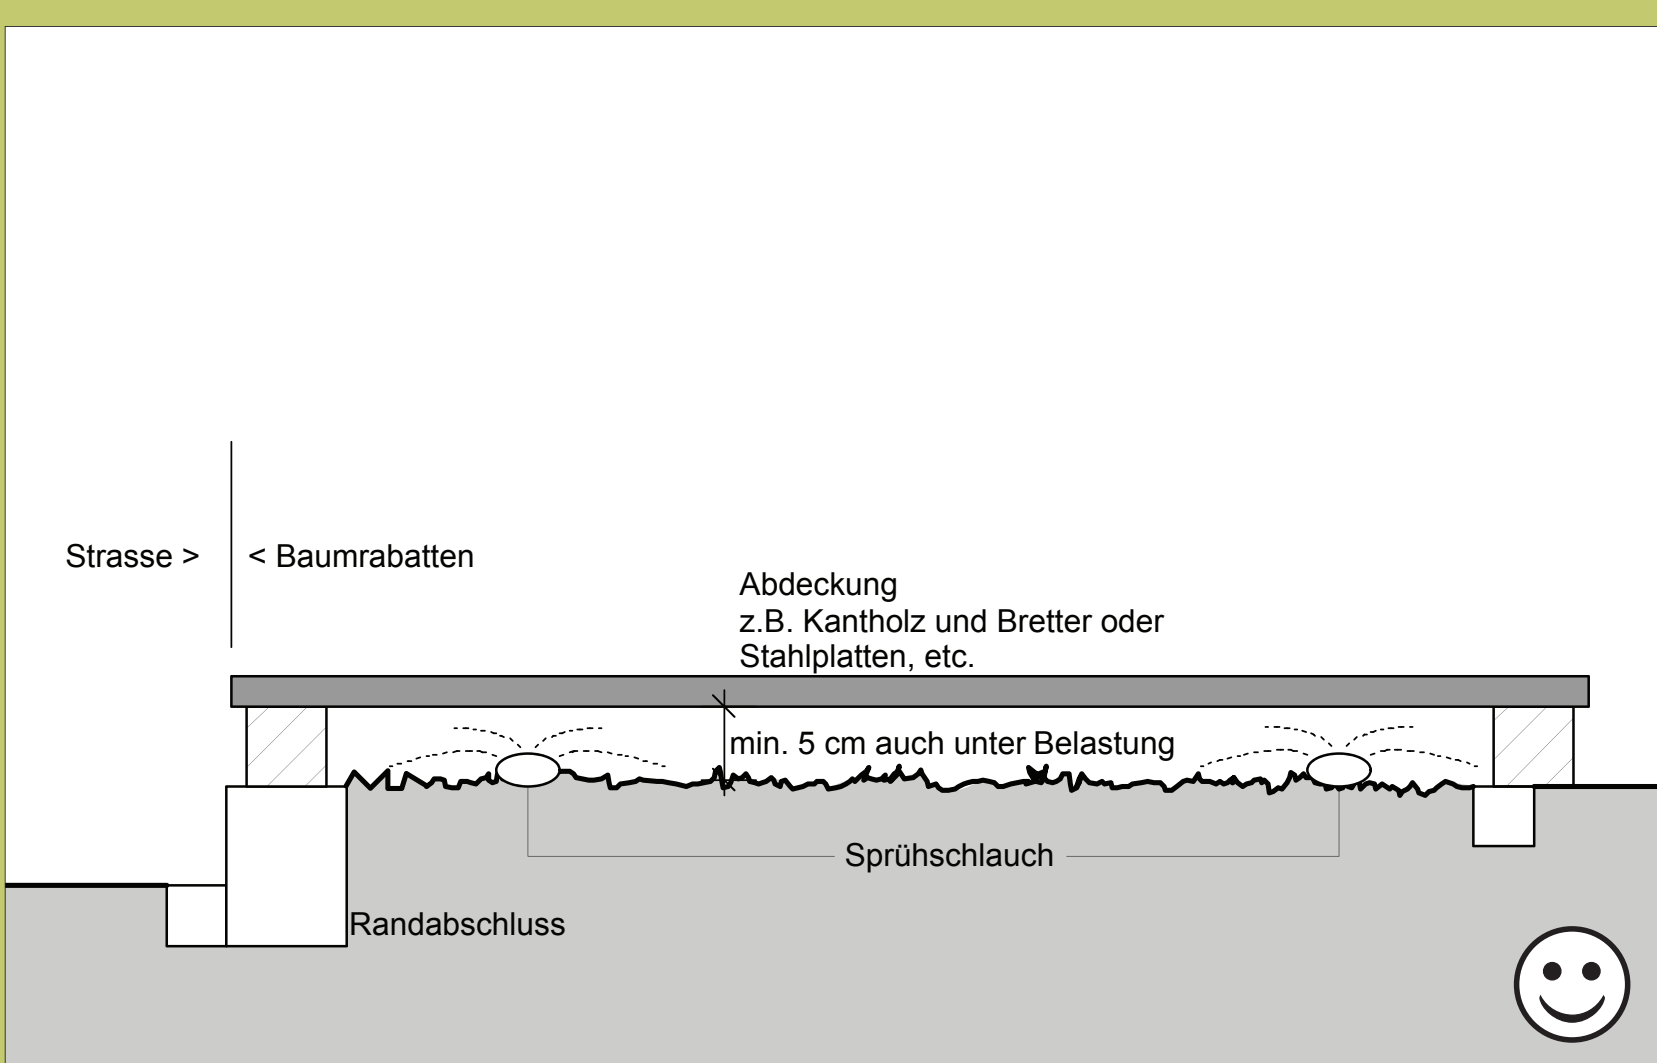


Baupiste in offenem Gelände

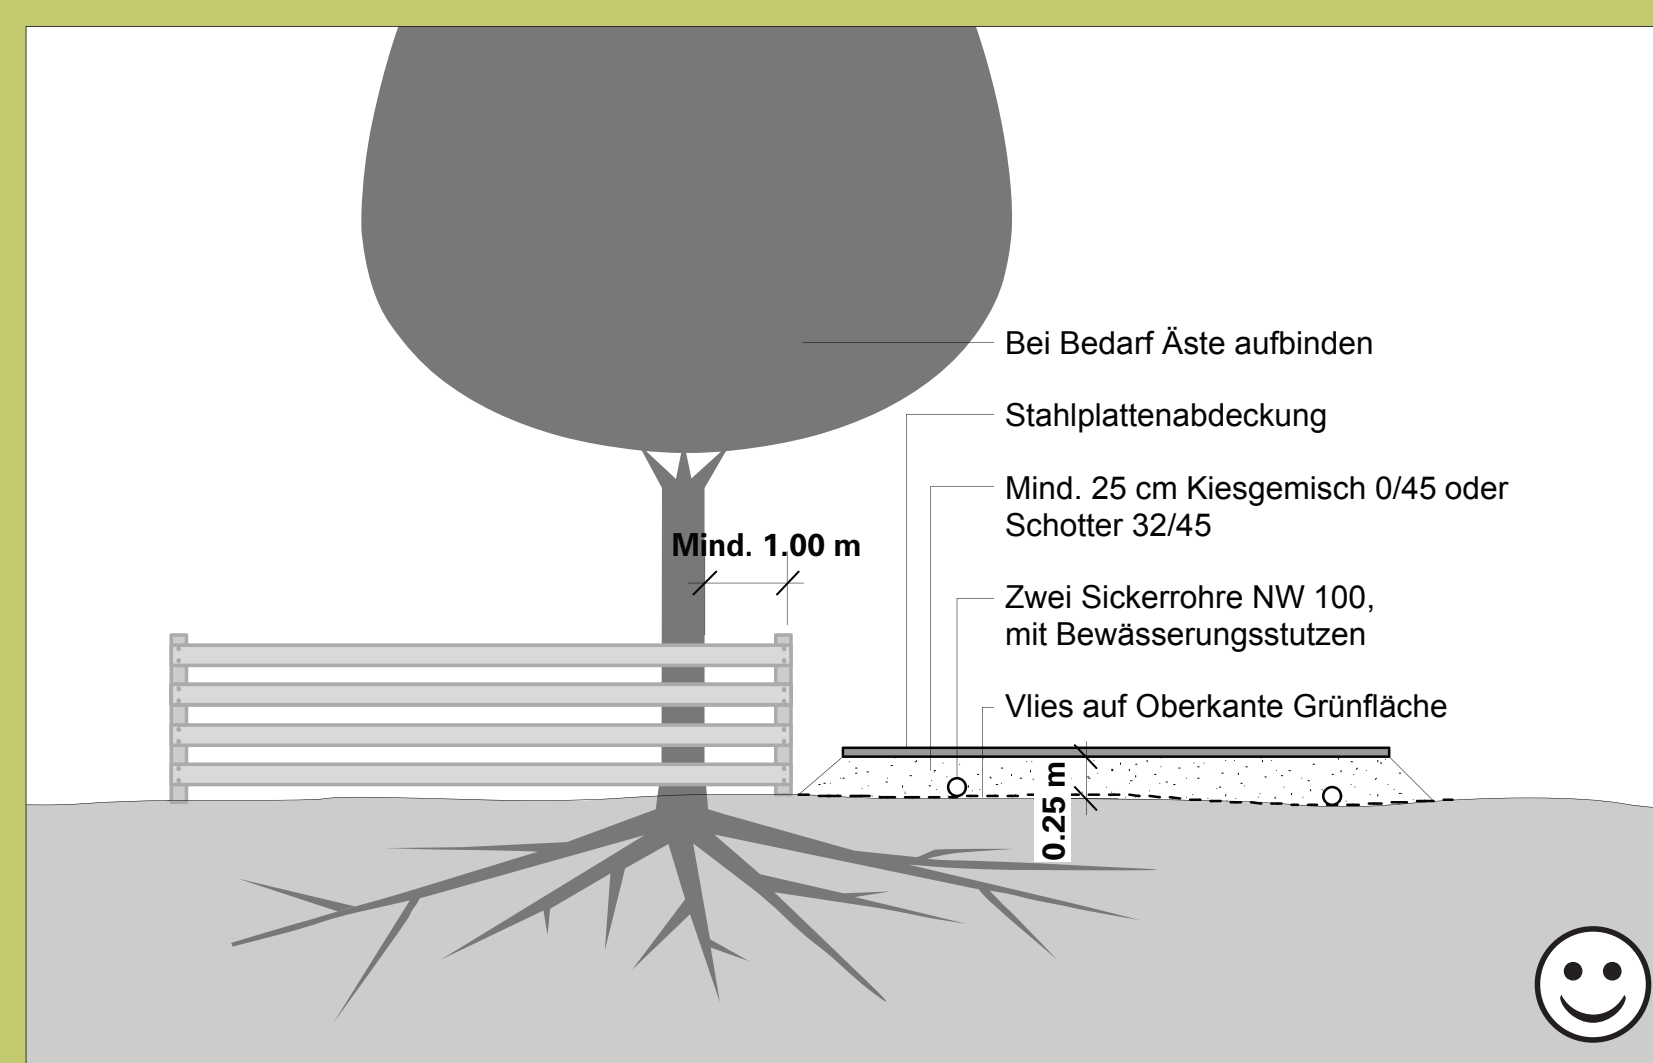


Bauplatzinstallation auf Grünflächen

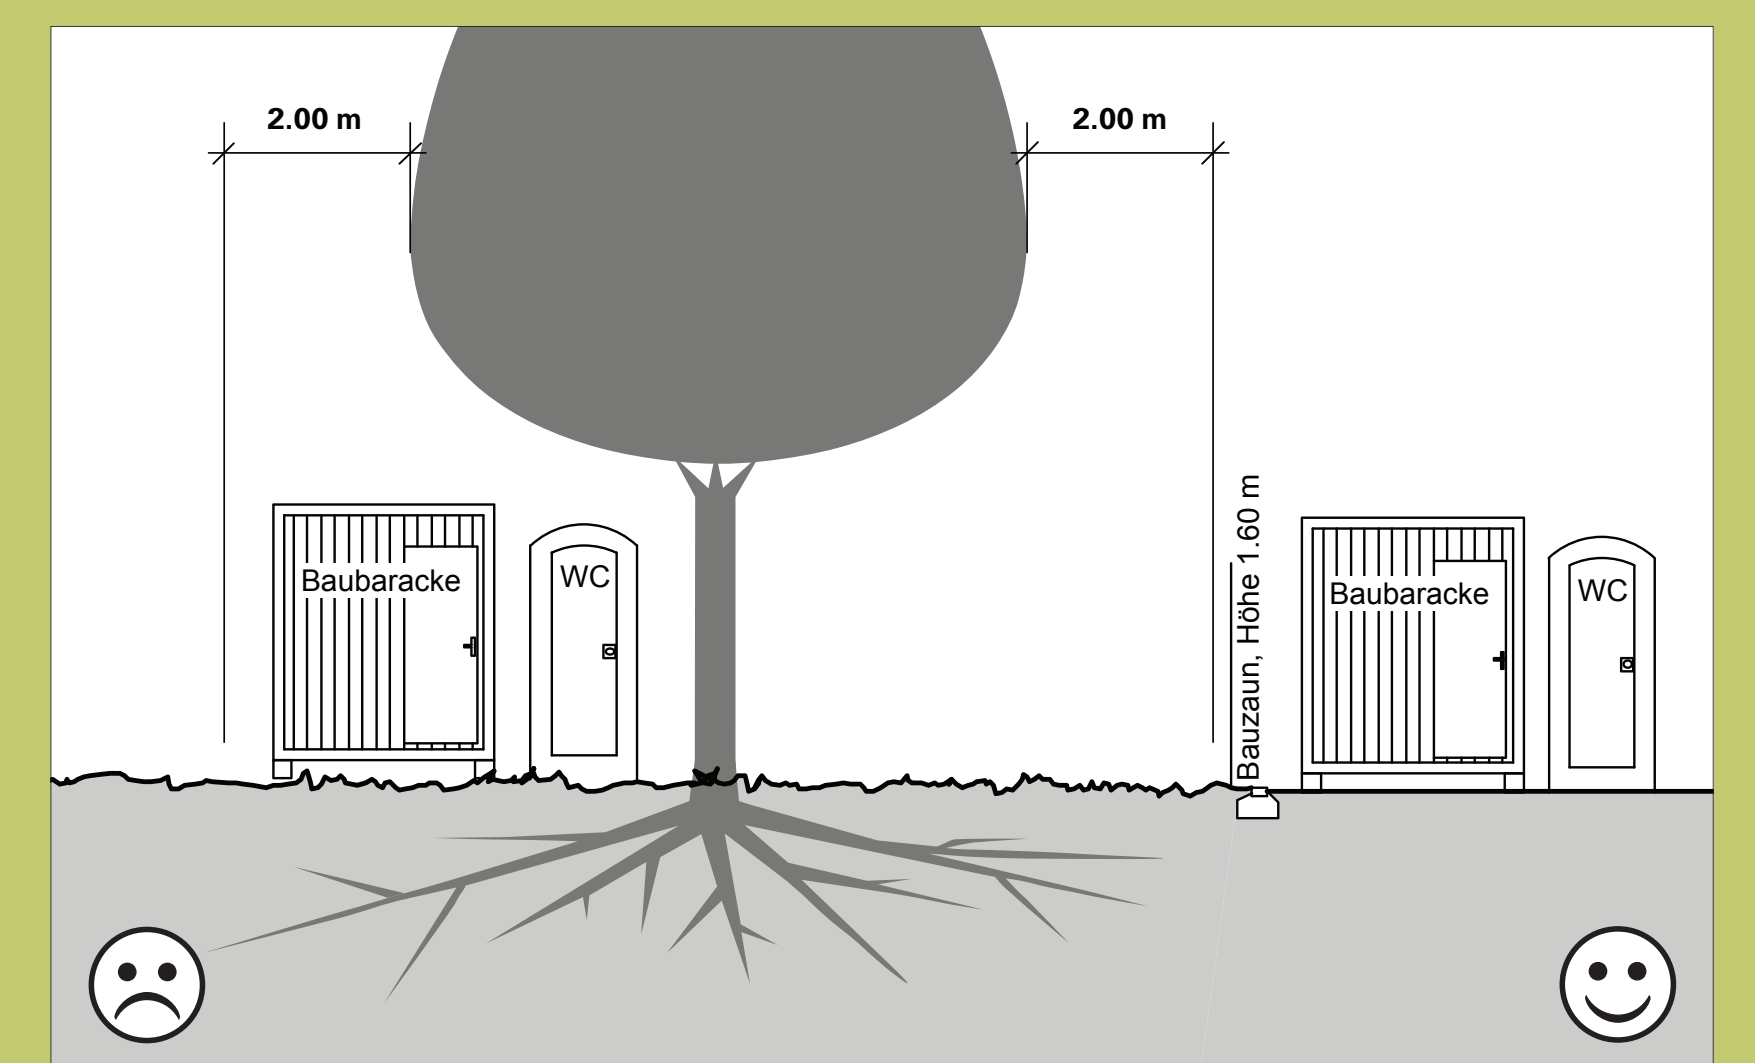


Depotplatz auf Grünflächen

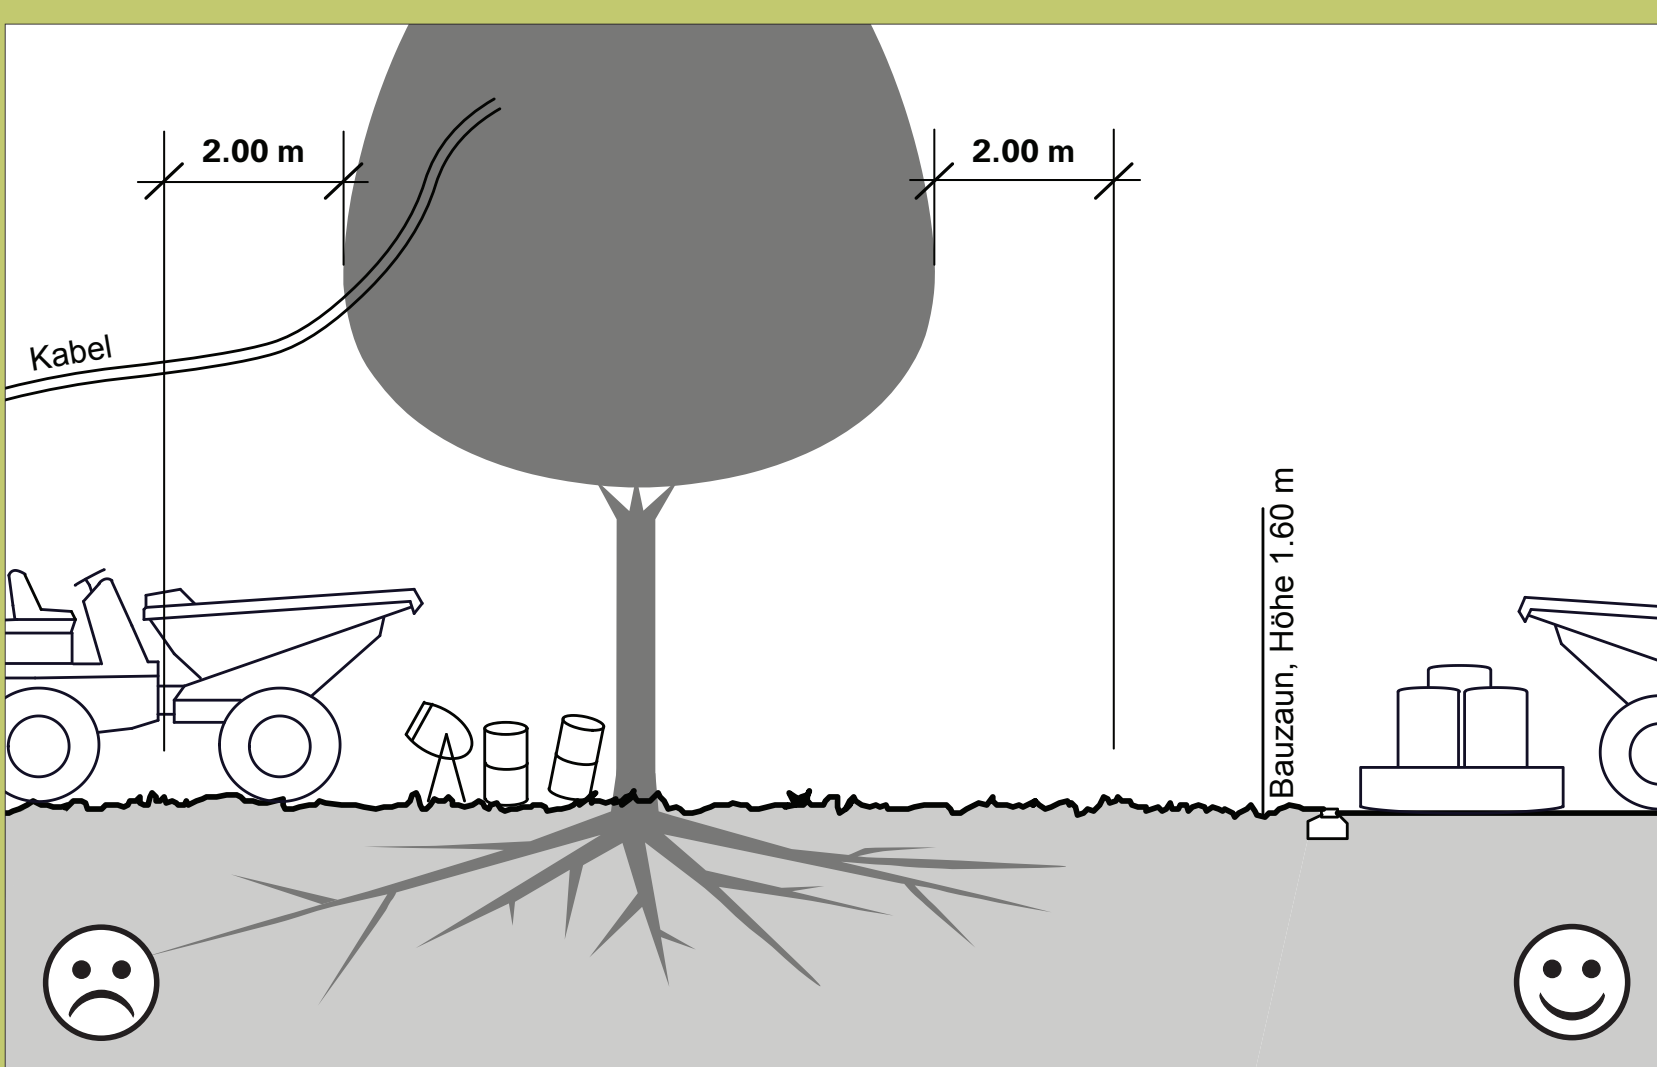


Schutz vor Bodenverdichtung auf Grünflächen

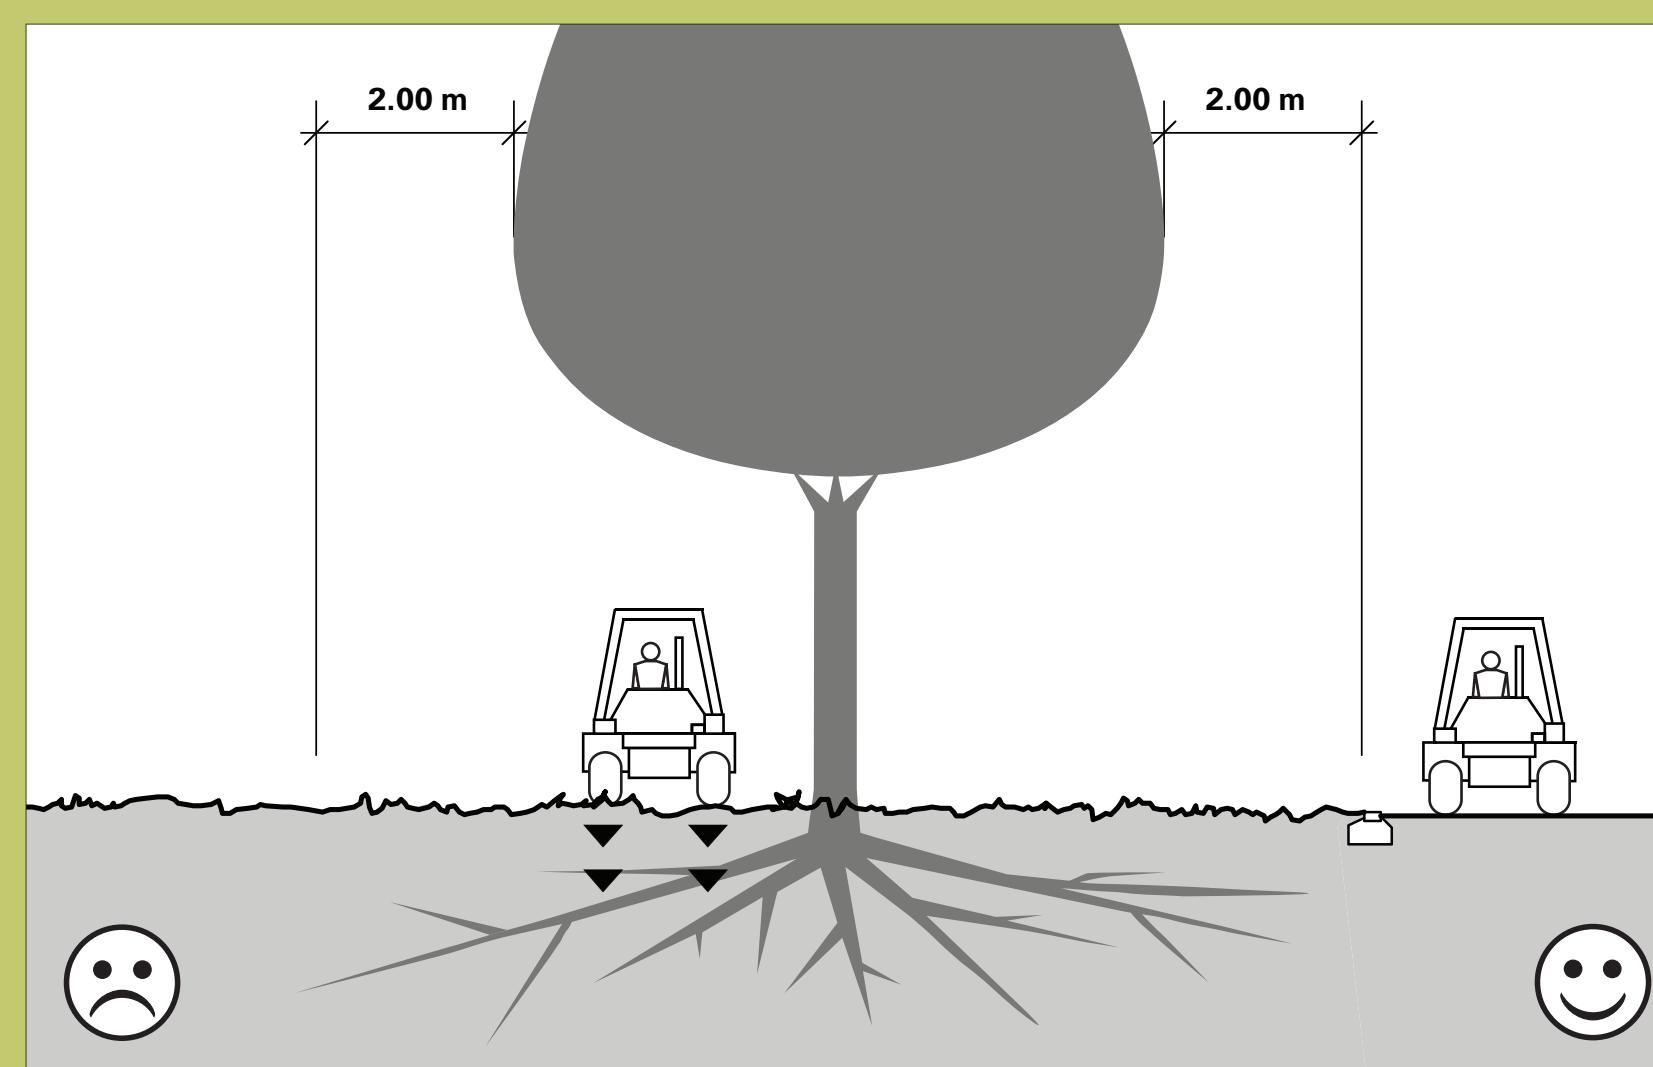


Schutz vor Bodenverdichtung durch Verdichtungsgeräte

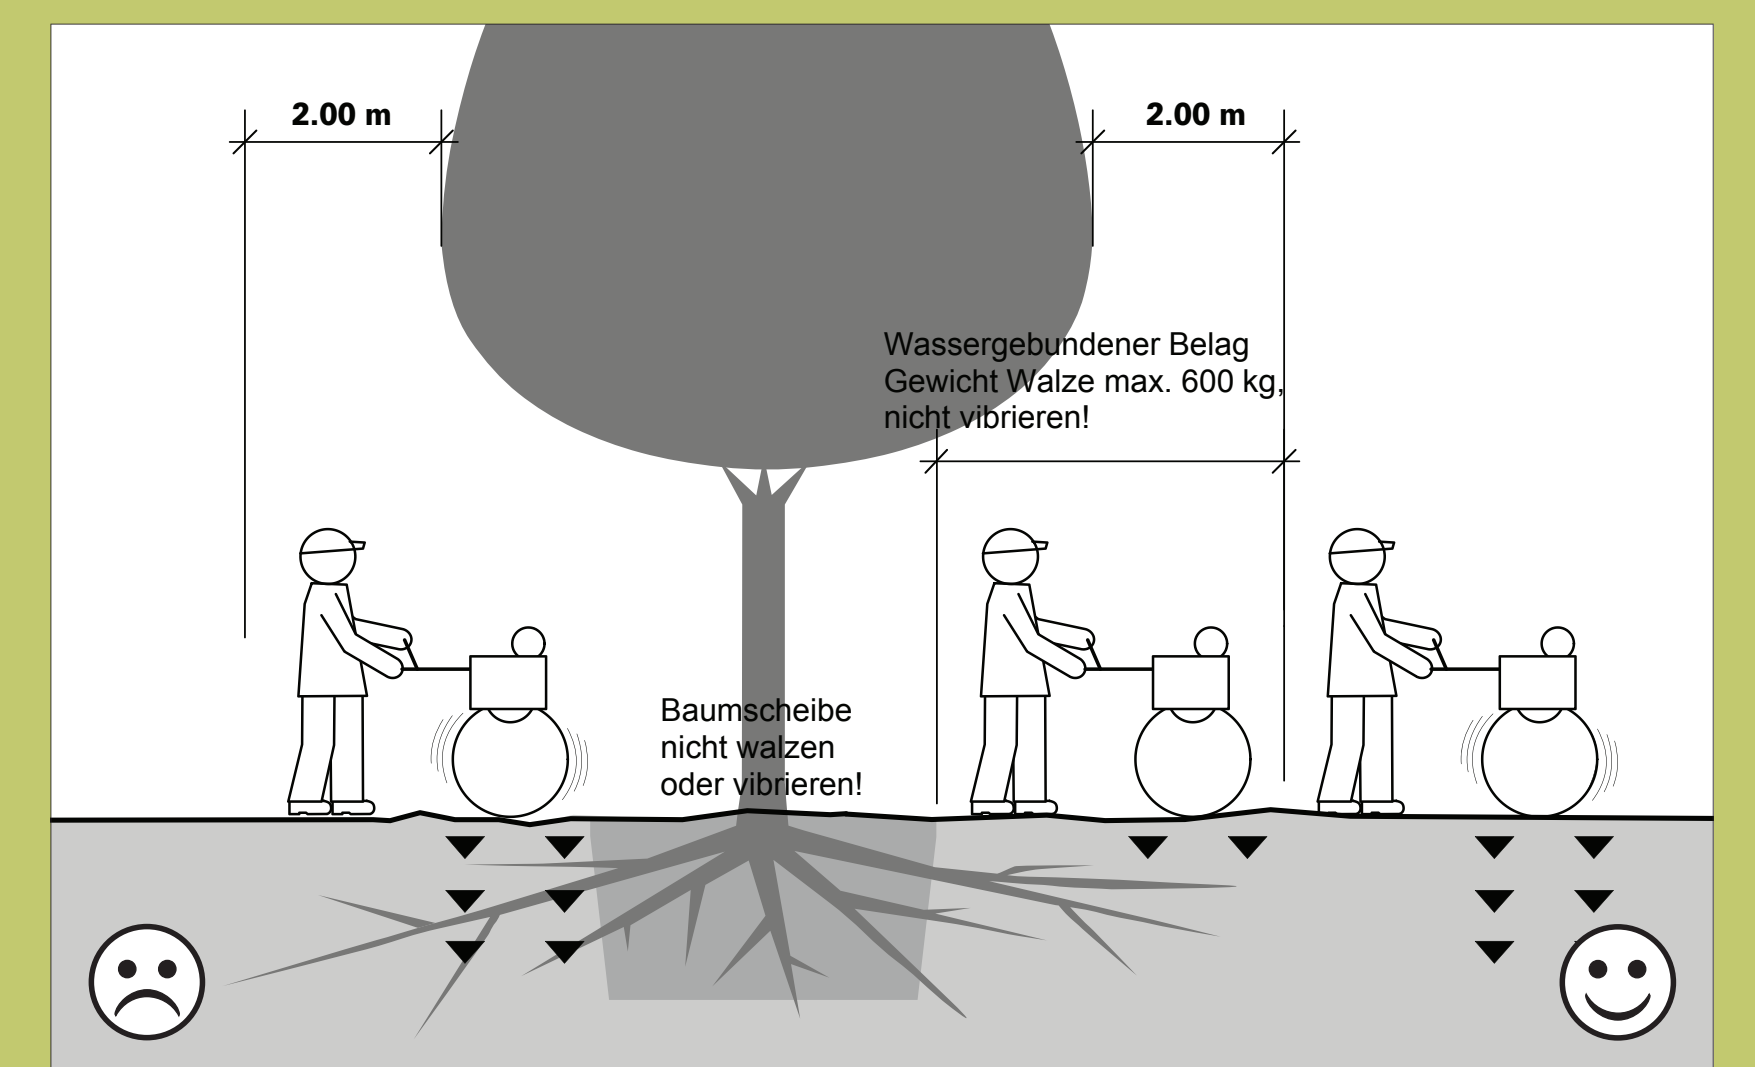


Schutz vor Bodenauftrag und Bodenabtrag

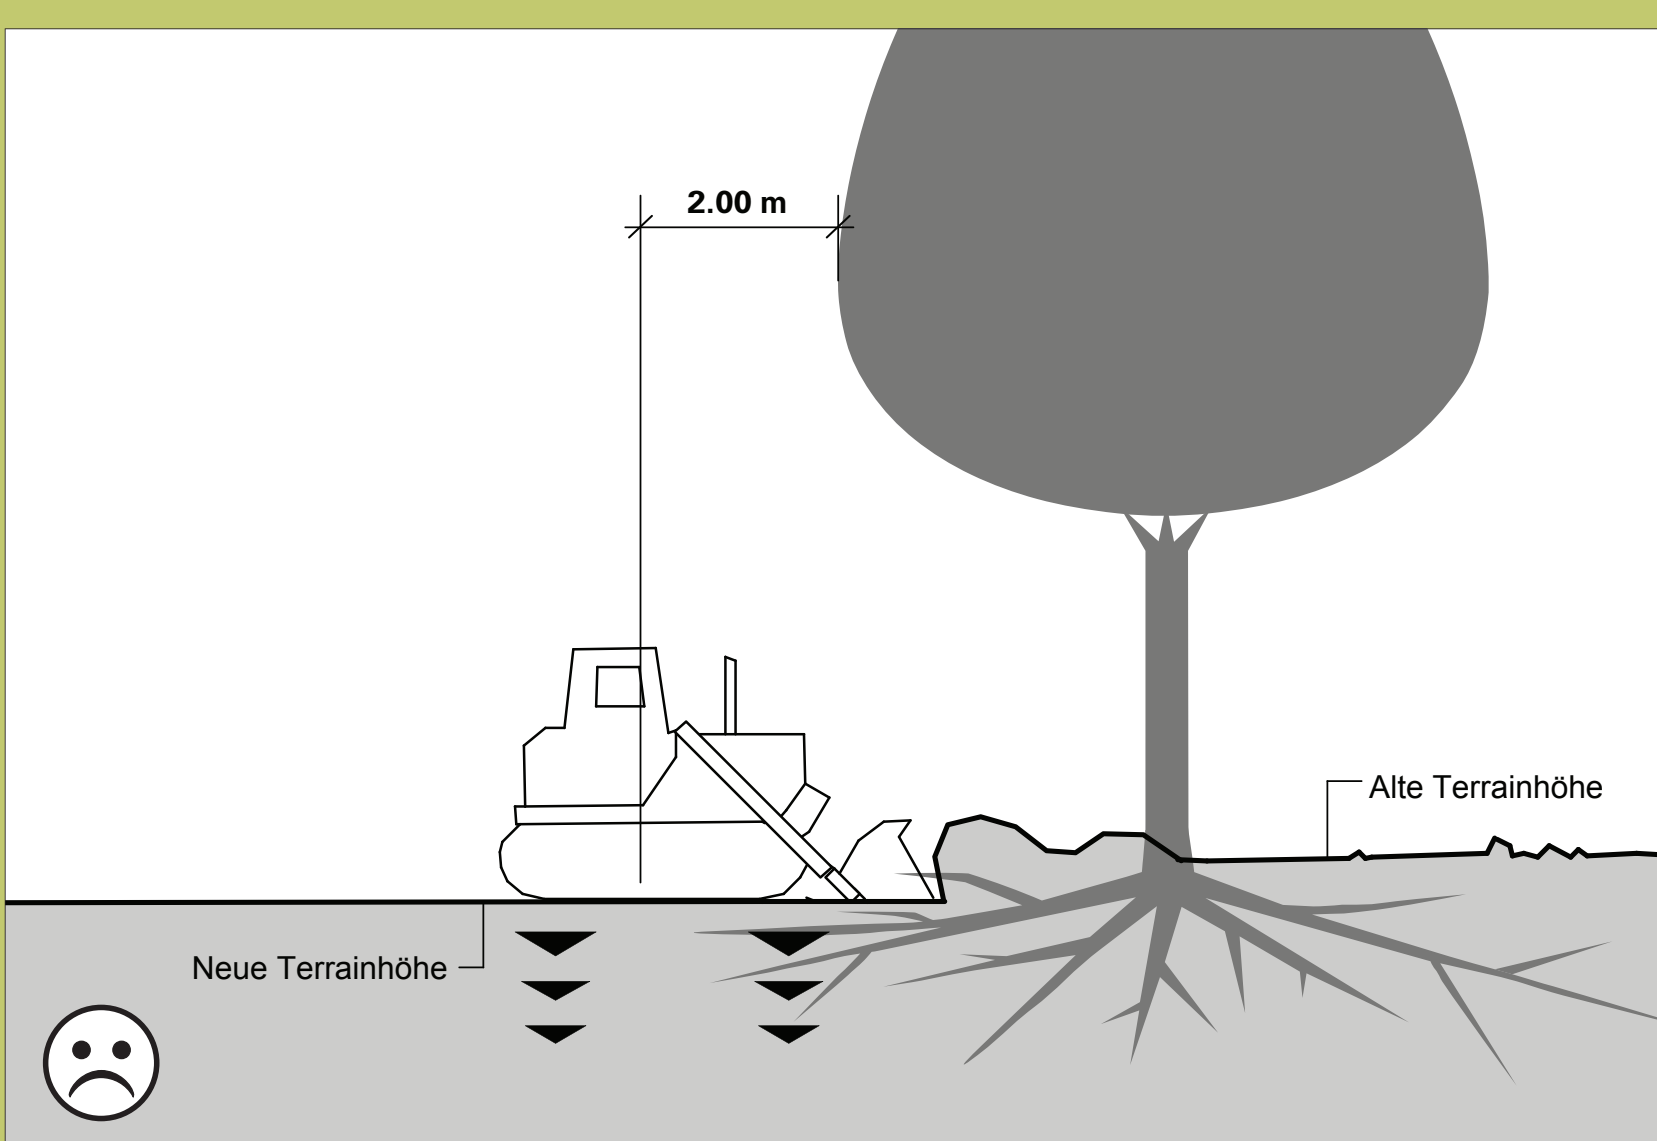


Grabarbeiten im Wurzelbereich

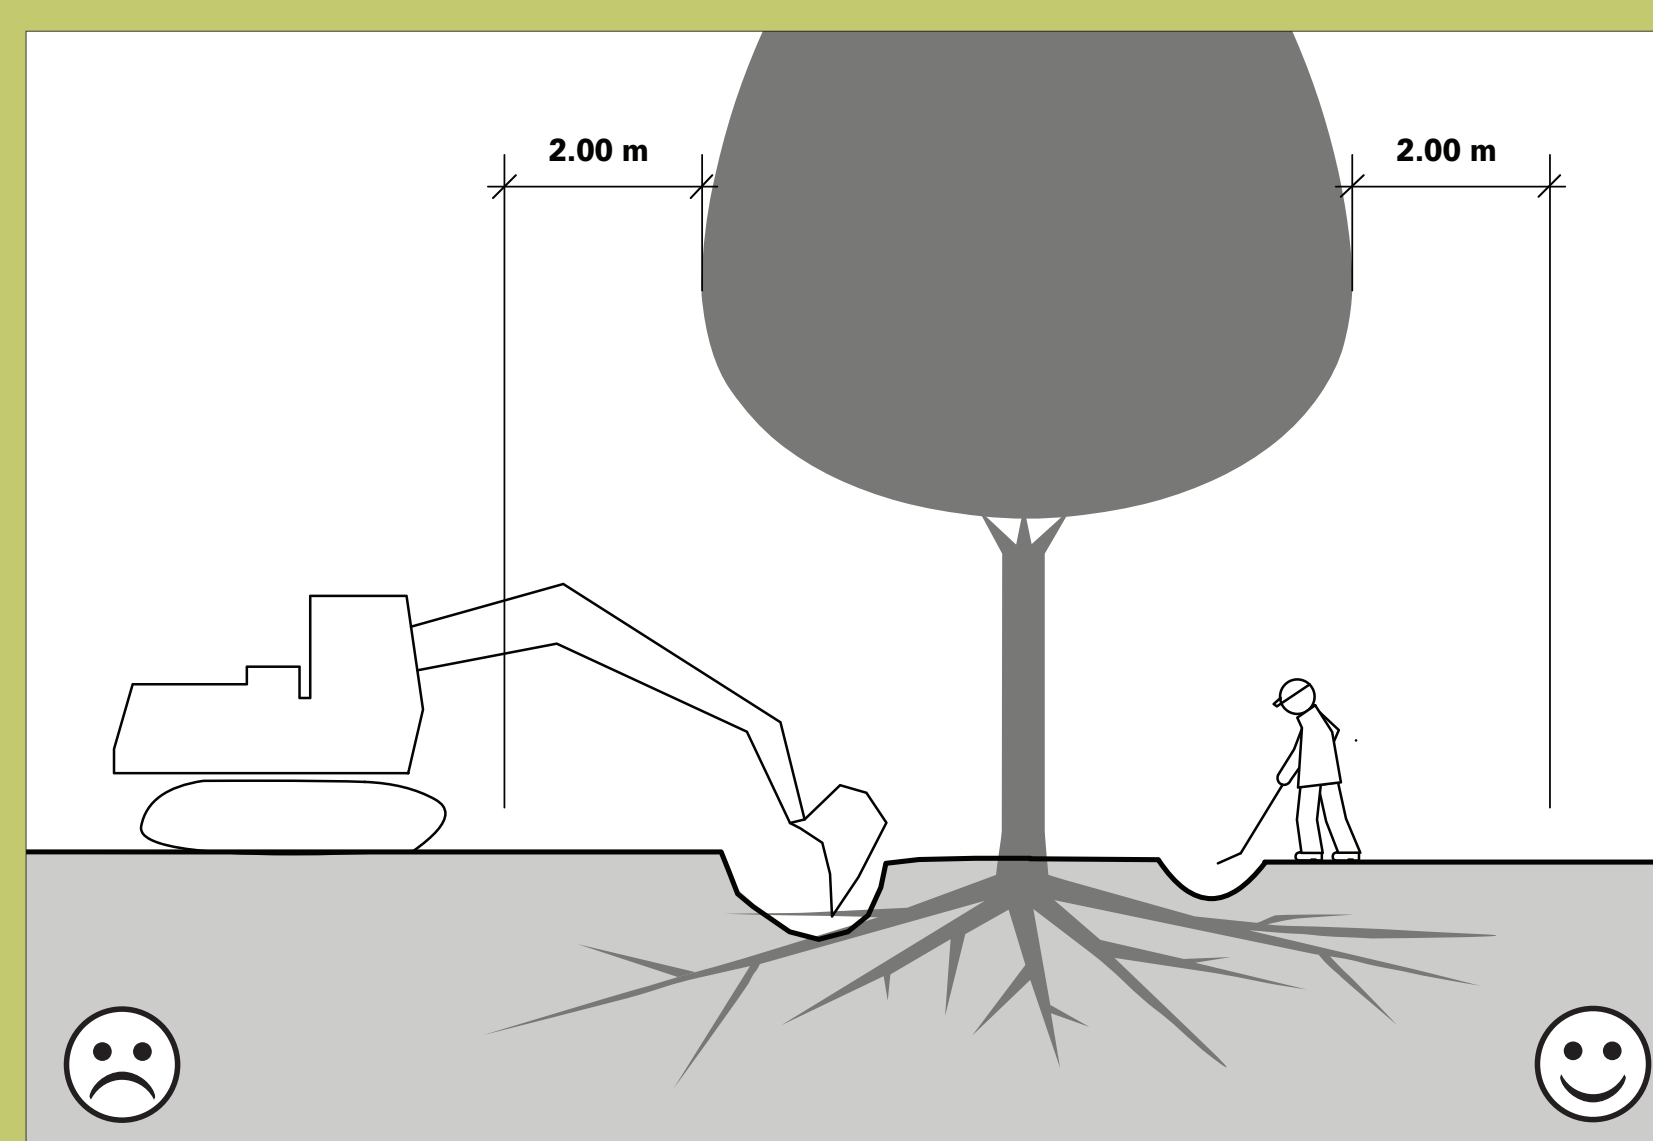


Schutzmatte an Baugrube

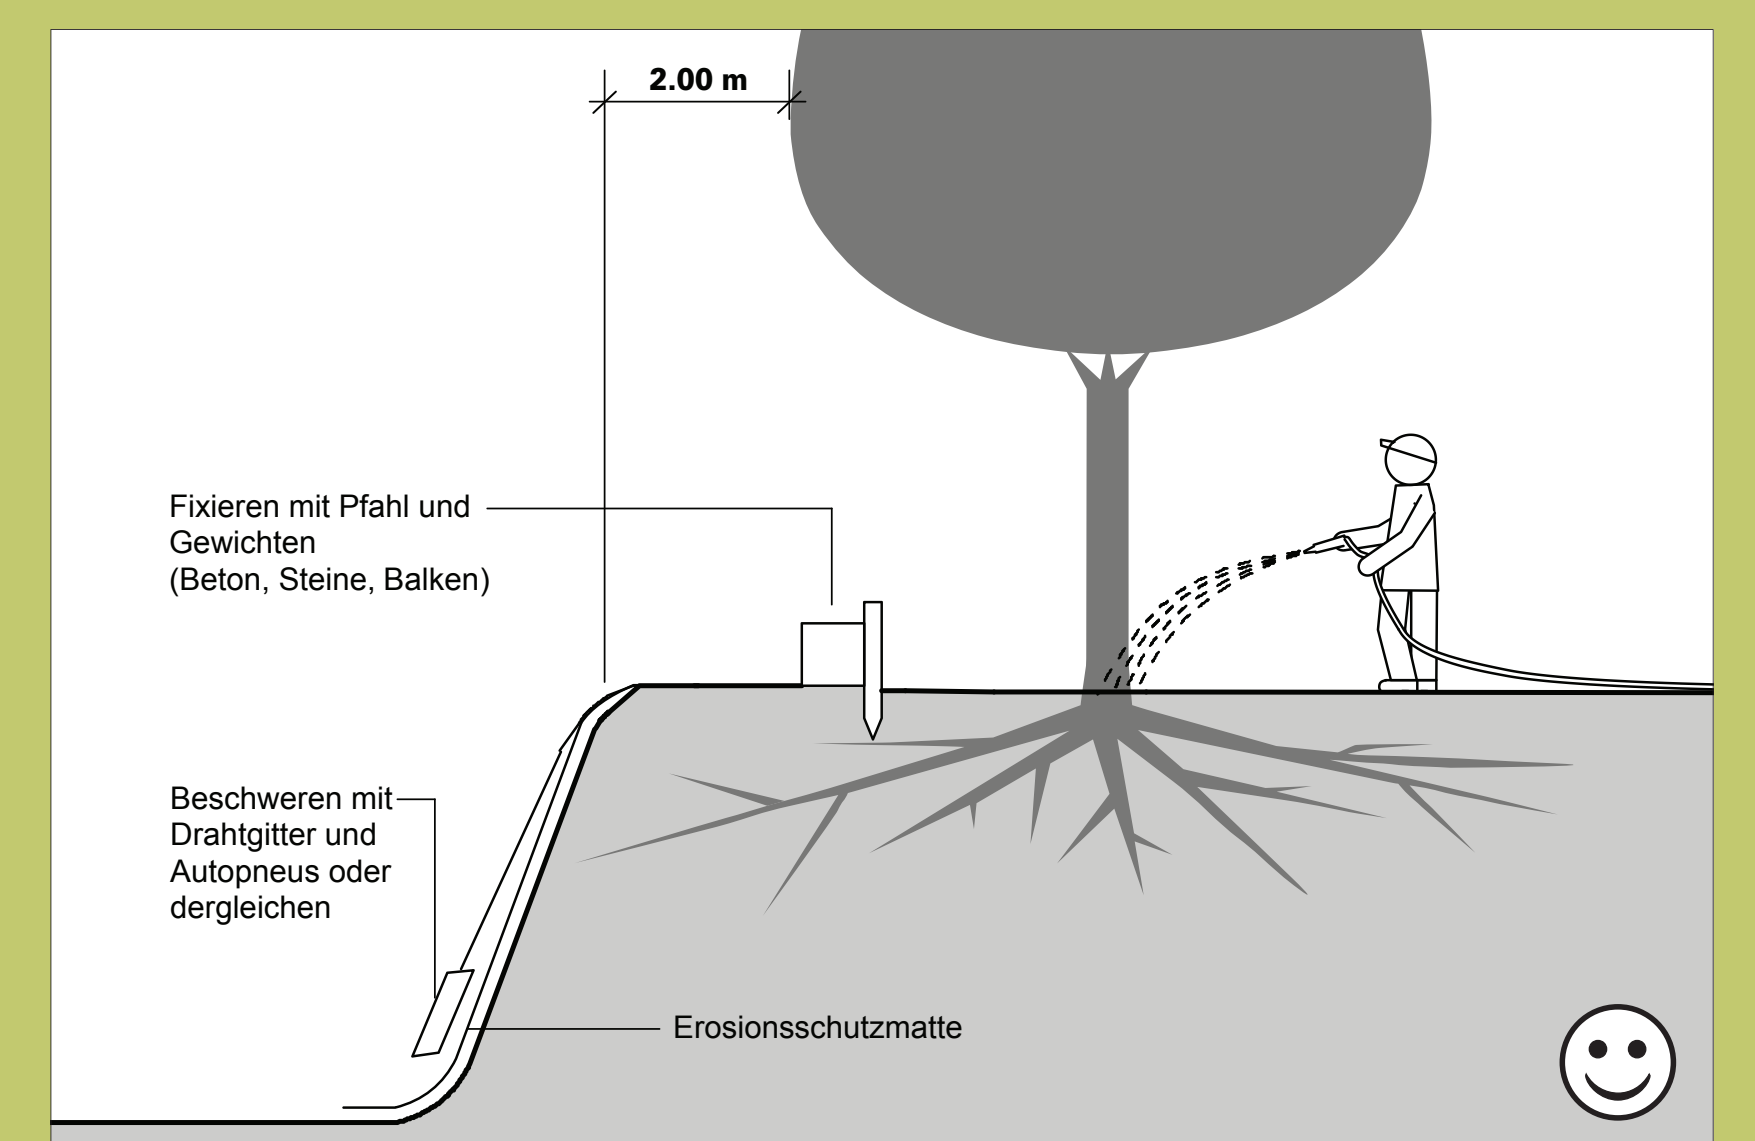

Wurzelvorhang nur mit Fachmann

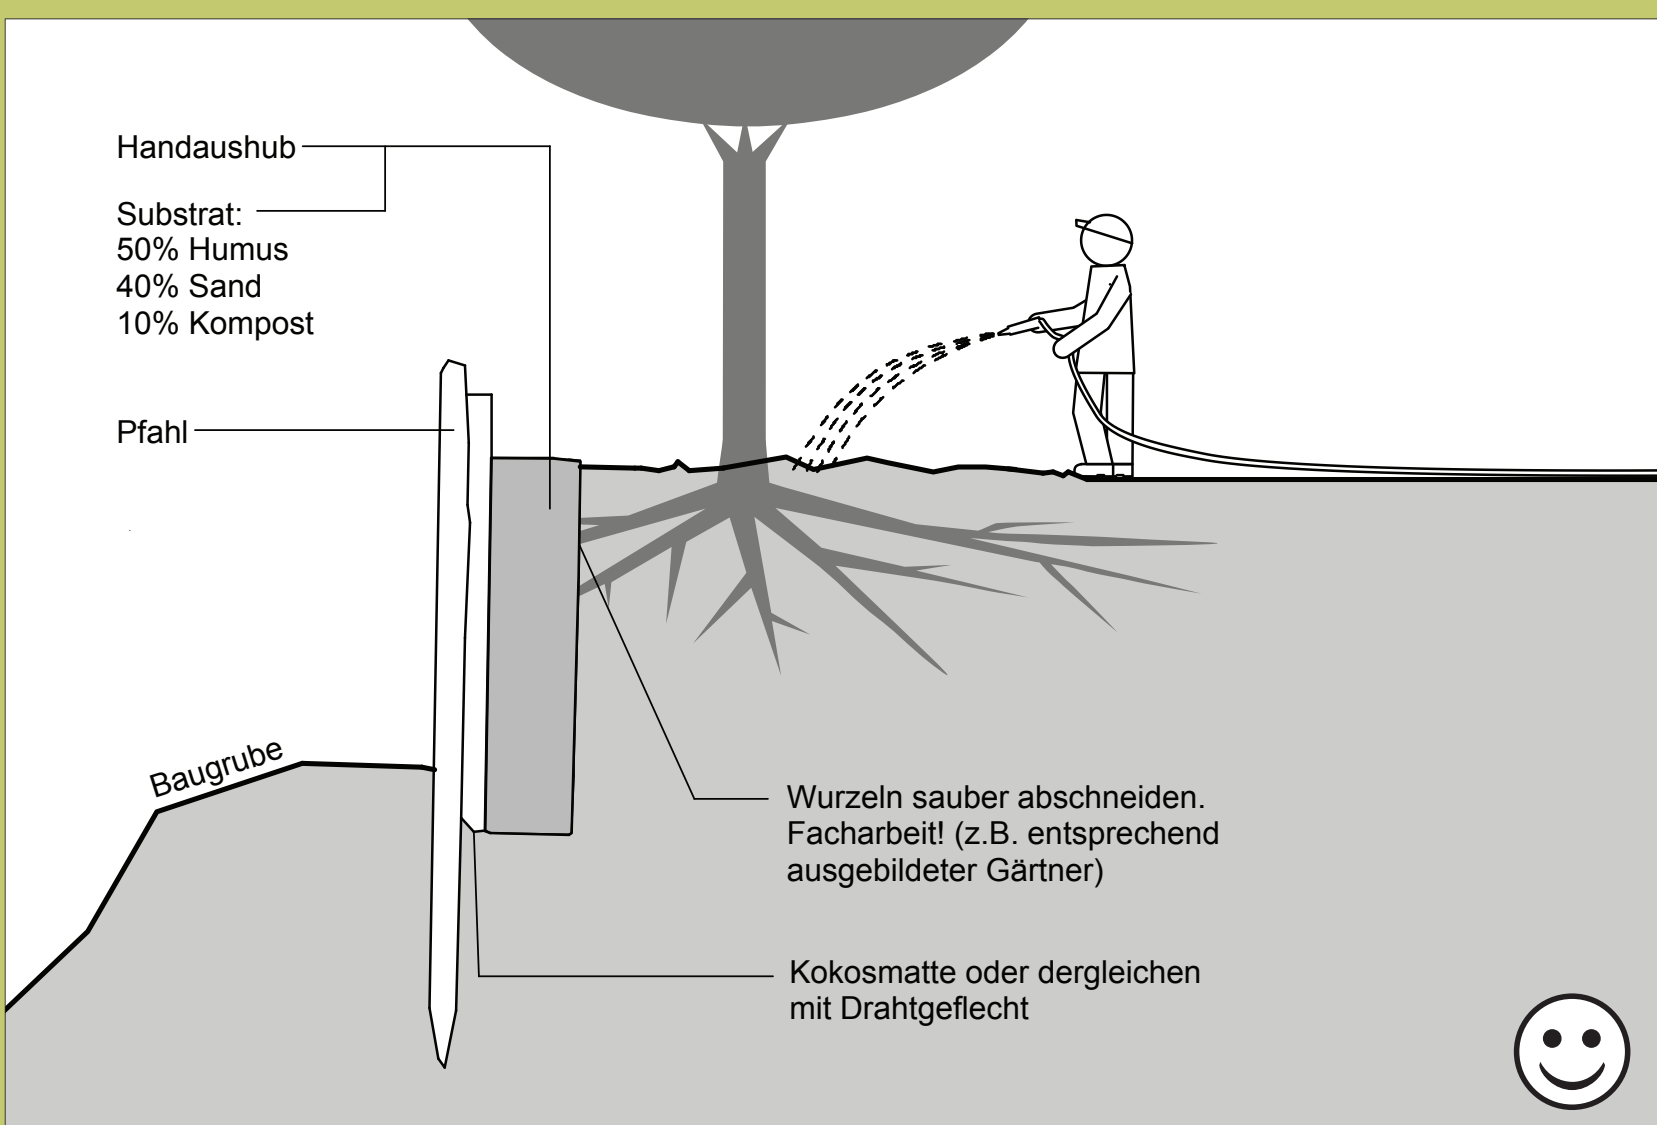

Kein Wurzelschnitt ohne Fachmann

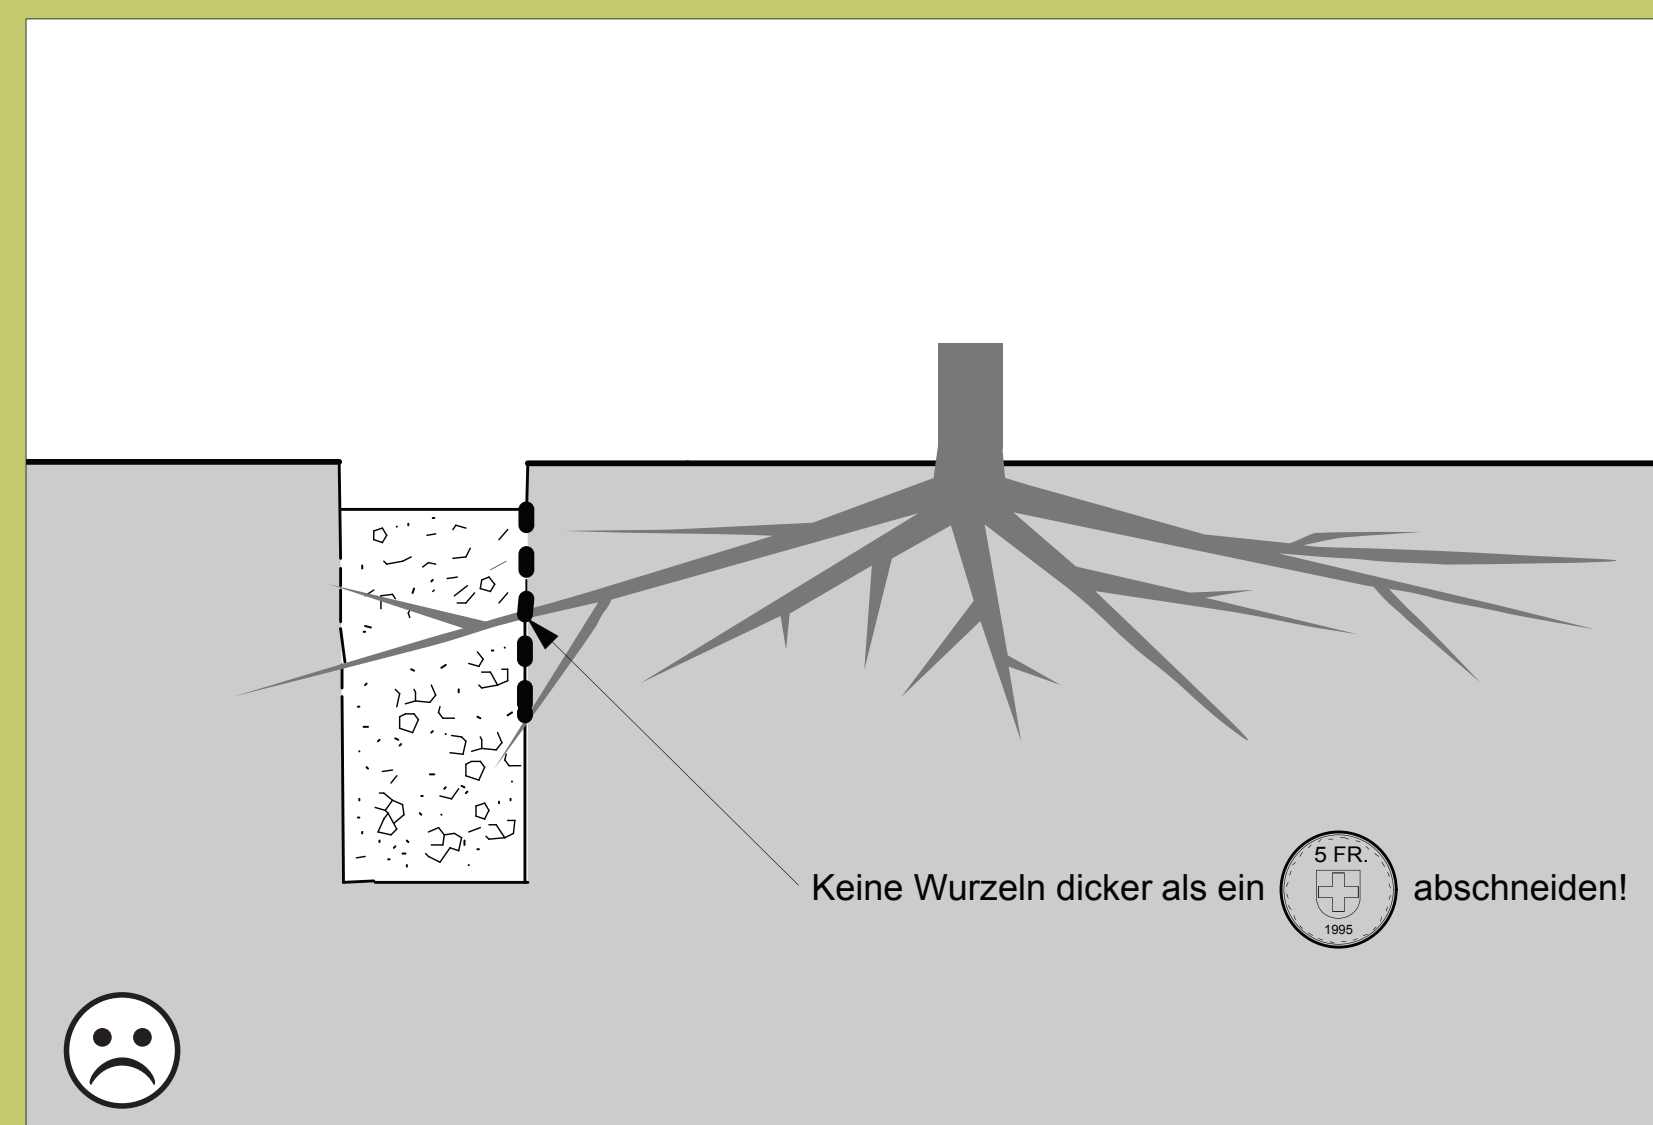

Die Baumnormalien können unter www.bern-baut.ch bezogen werden.

Stadtgärtnerei Bern
Baumkompetenzzentrum
Elfenauweg 94 d
3006 Bern
Telefon 031 321 71 20

Mehr Informationen zu Bäumen in der Stadt: www.bern.ch/baeume