



Vom Regierungsrate genehmigt,
unter Vorbehalt von Drittmannsrechten.

BERN, den 31. Jan. 1958

Im Namen des Regierungsrates
Der Präsident: *[Signature]*
Der Staatschreiber: *[Signature]*

Baulinienabänderung Scheibenstr. - Standstr.

1:500



Genehmigt durch den
Gemeinderat der Stadt Bern

Bern, den 8. Jan. 1958

Namens des Gemeinderates
Der Stadtpräsident: *[Signature]*

Der Stadtschreiber:

[Signature]


1. November 1957

Stadtplanungsamt Bern

Der Stadtplaner

[Signature]

354

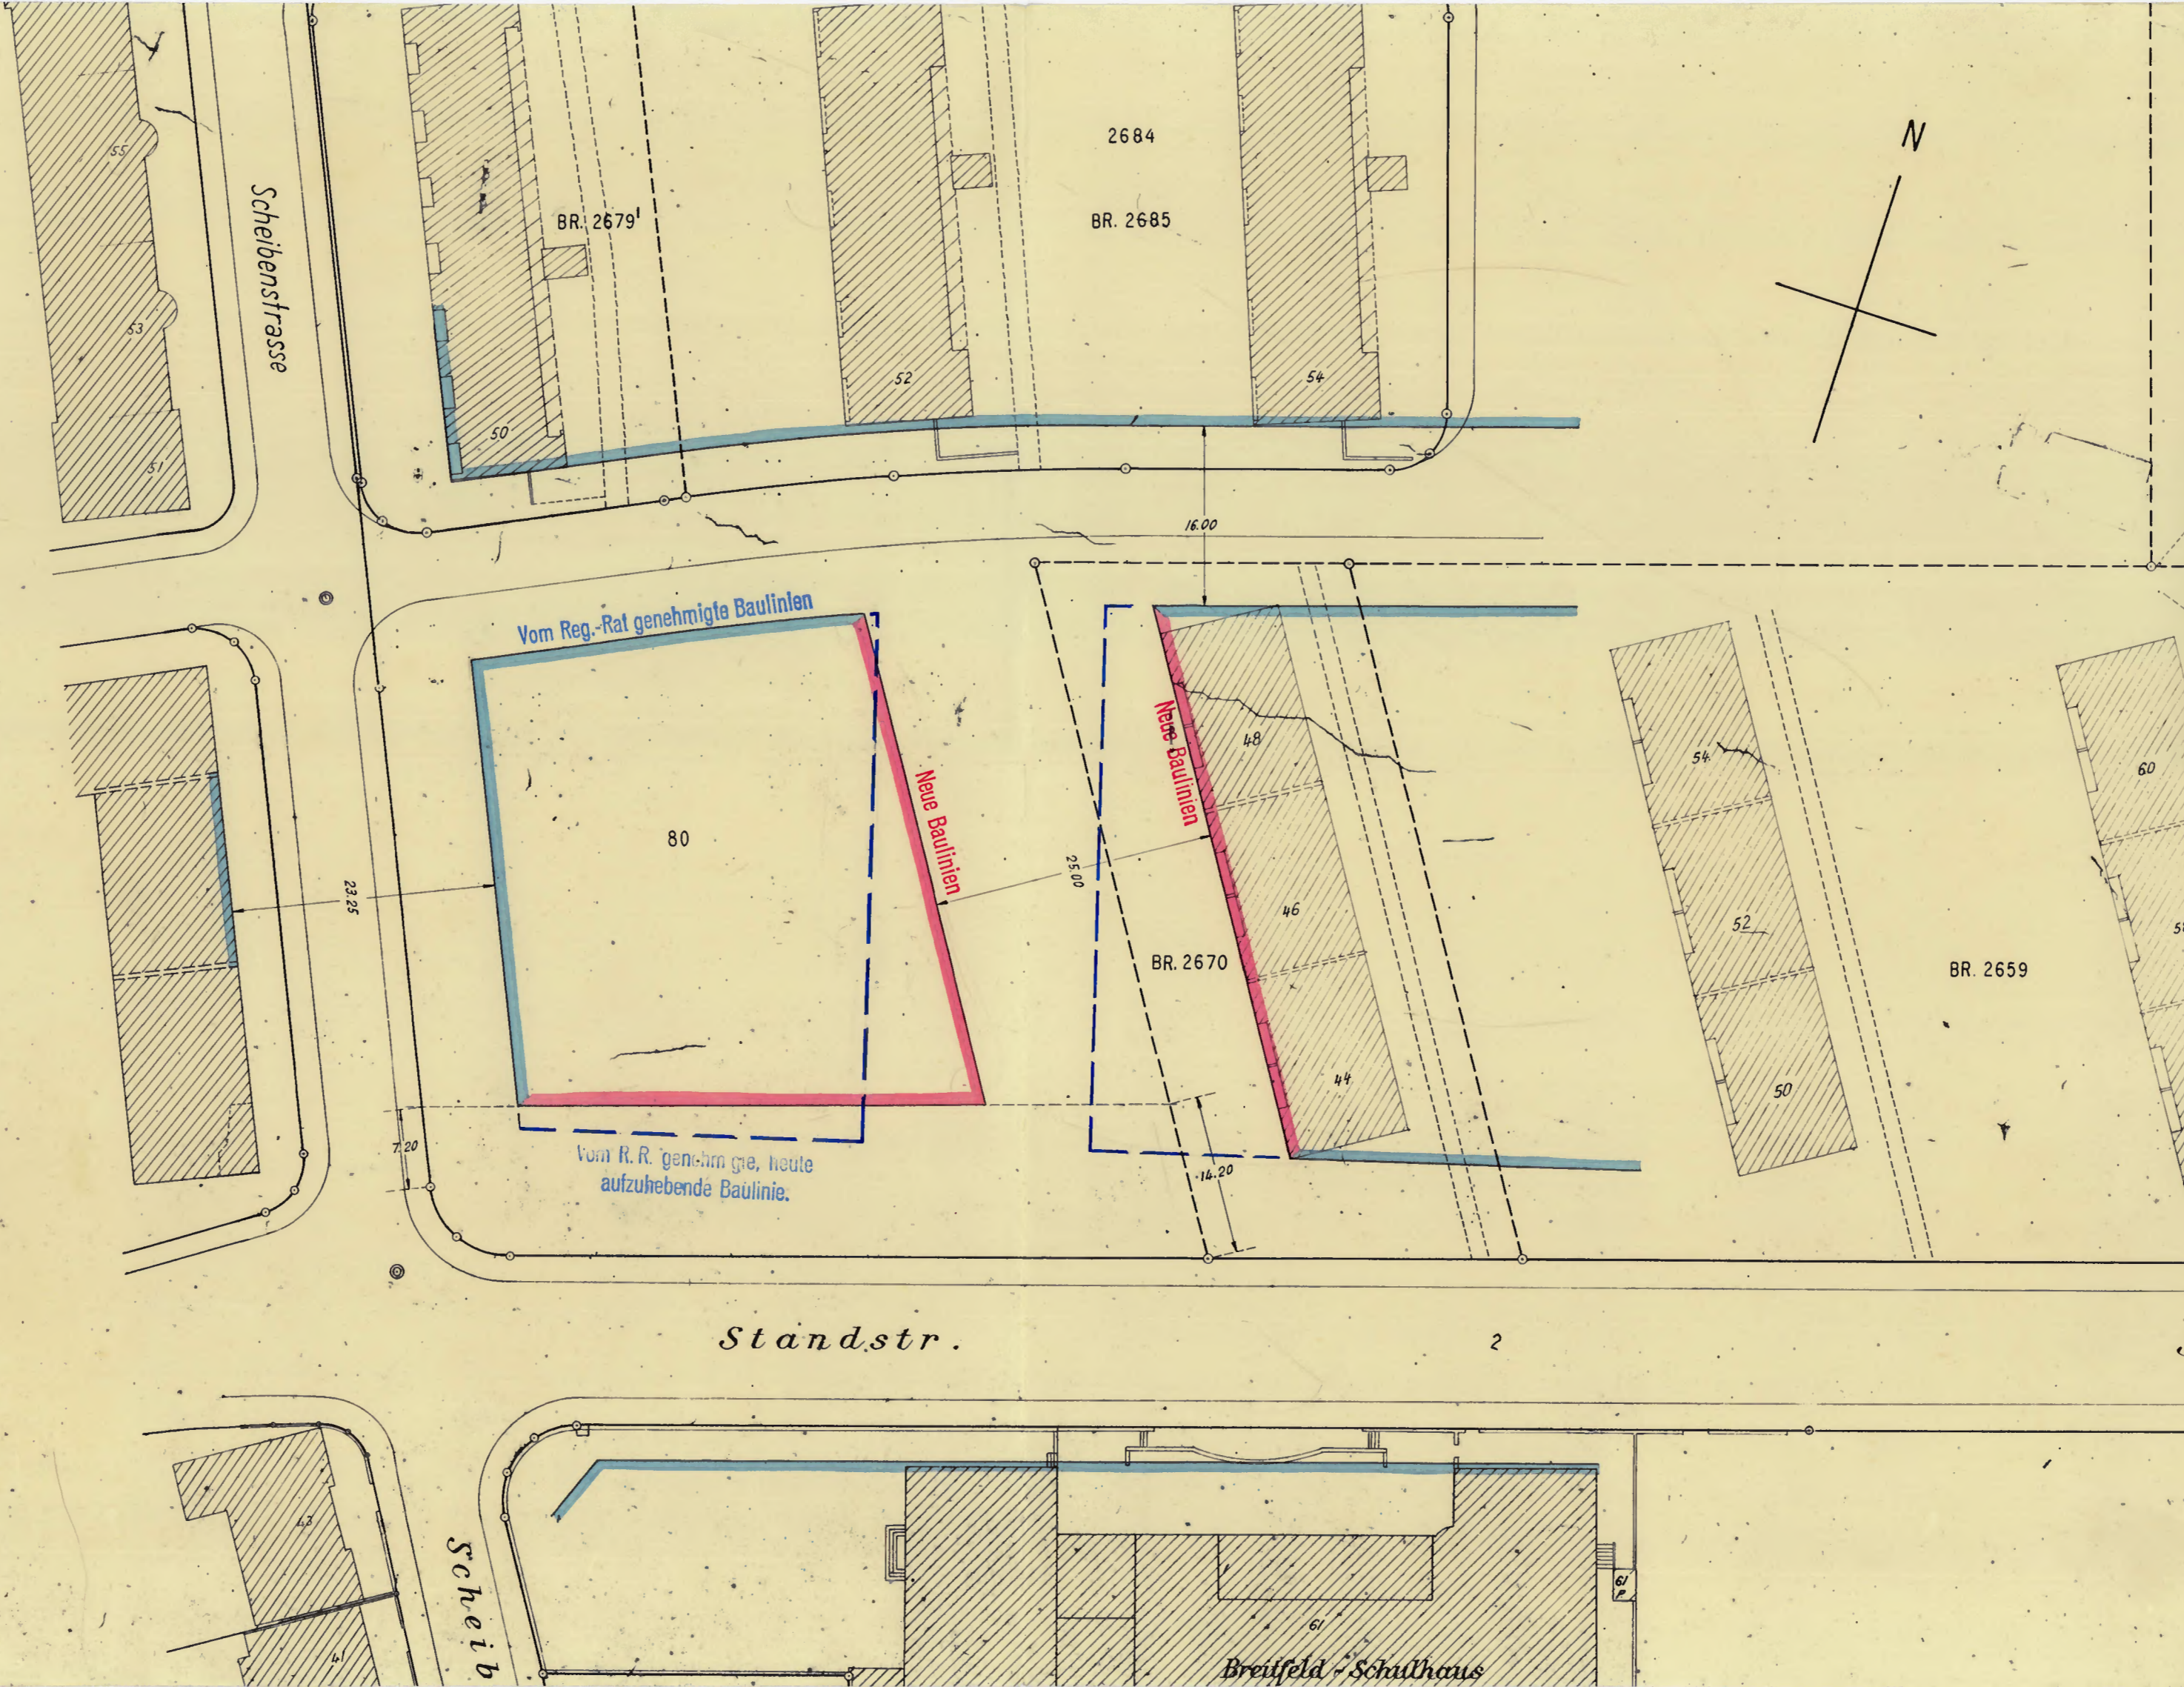

Mit dieser Baulinienabänderung erklären sich einverstanden:

Parz. Nr. 80 Einwohnergemeinde Bern

Der städt. Finanzdirektor:

[Signature]

Datum

22. Nov. 1957

Wyler-Baugesellschaft Bern

BR. Nr. 2670 Wylerbaugesellschaft Bern

[Signature]

13. Nov. 1957