

Baulinienplan Eigerplatz - Süd

mit Bauklassenänderung

1:500

Auf Grund der Einsprachen abgeänderter Plan

Genehmigung durch den Gemeinderat:

Bern, den 23. 7. 1958

Der Stadtplaner:
H. Grottel

362

Genehmigungs - Vermerke :

Auflage: 7 - 26. 1. 1957
Erledigte Einsprachen: 5
Abschluss des Einspracheverfahrens: 17. 7. 1958
Un erledigte Einsprachen:

Von der Gemeinde nach Art. 10 AI. IV BVG nicht zu behandelnde Einsprachen:

Nachträgliche Einsprachen nach Art. 10 lit. d. BVG: Keine

Genehmigt durch die Einwohnergemeinde Bern am: 25./26. 10. 1958
mit: 14603 Ja
4226 Nein




Namens der Einwohnergemeinde Bern
Der Stadtpräsident: Der Stadtschreiber:

Genehmigt durch den Regierungsrat:



Vom Regierungsrat genehmigt,
unter Vorbehalt von Drittmannschaften,
BERN, den 18. Febr. 1959
Im Namen des Regierungsrates
Der Präsident: Der Staatssekretär:

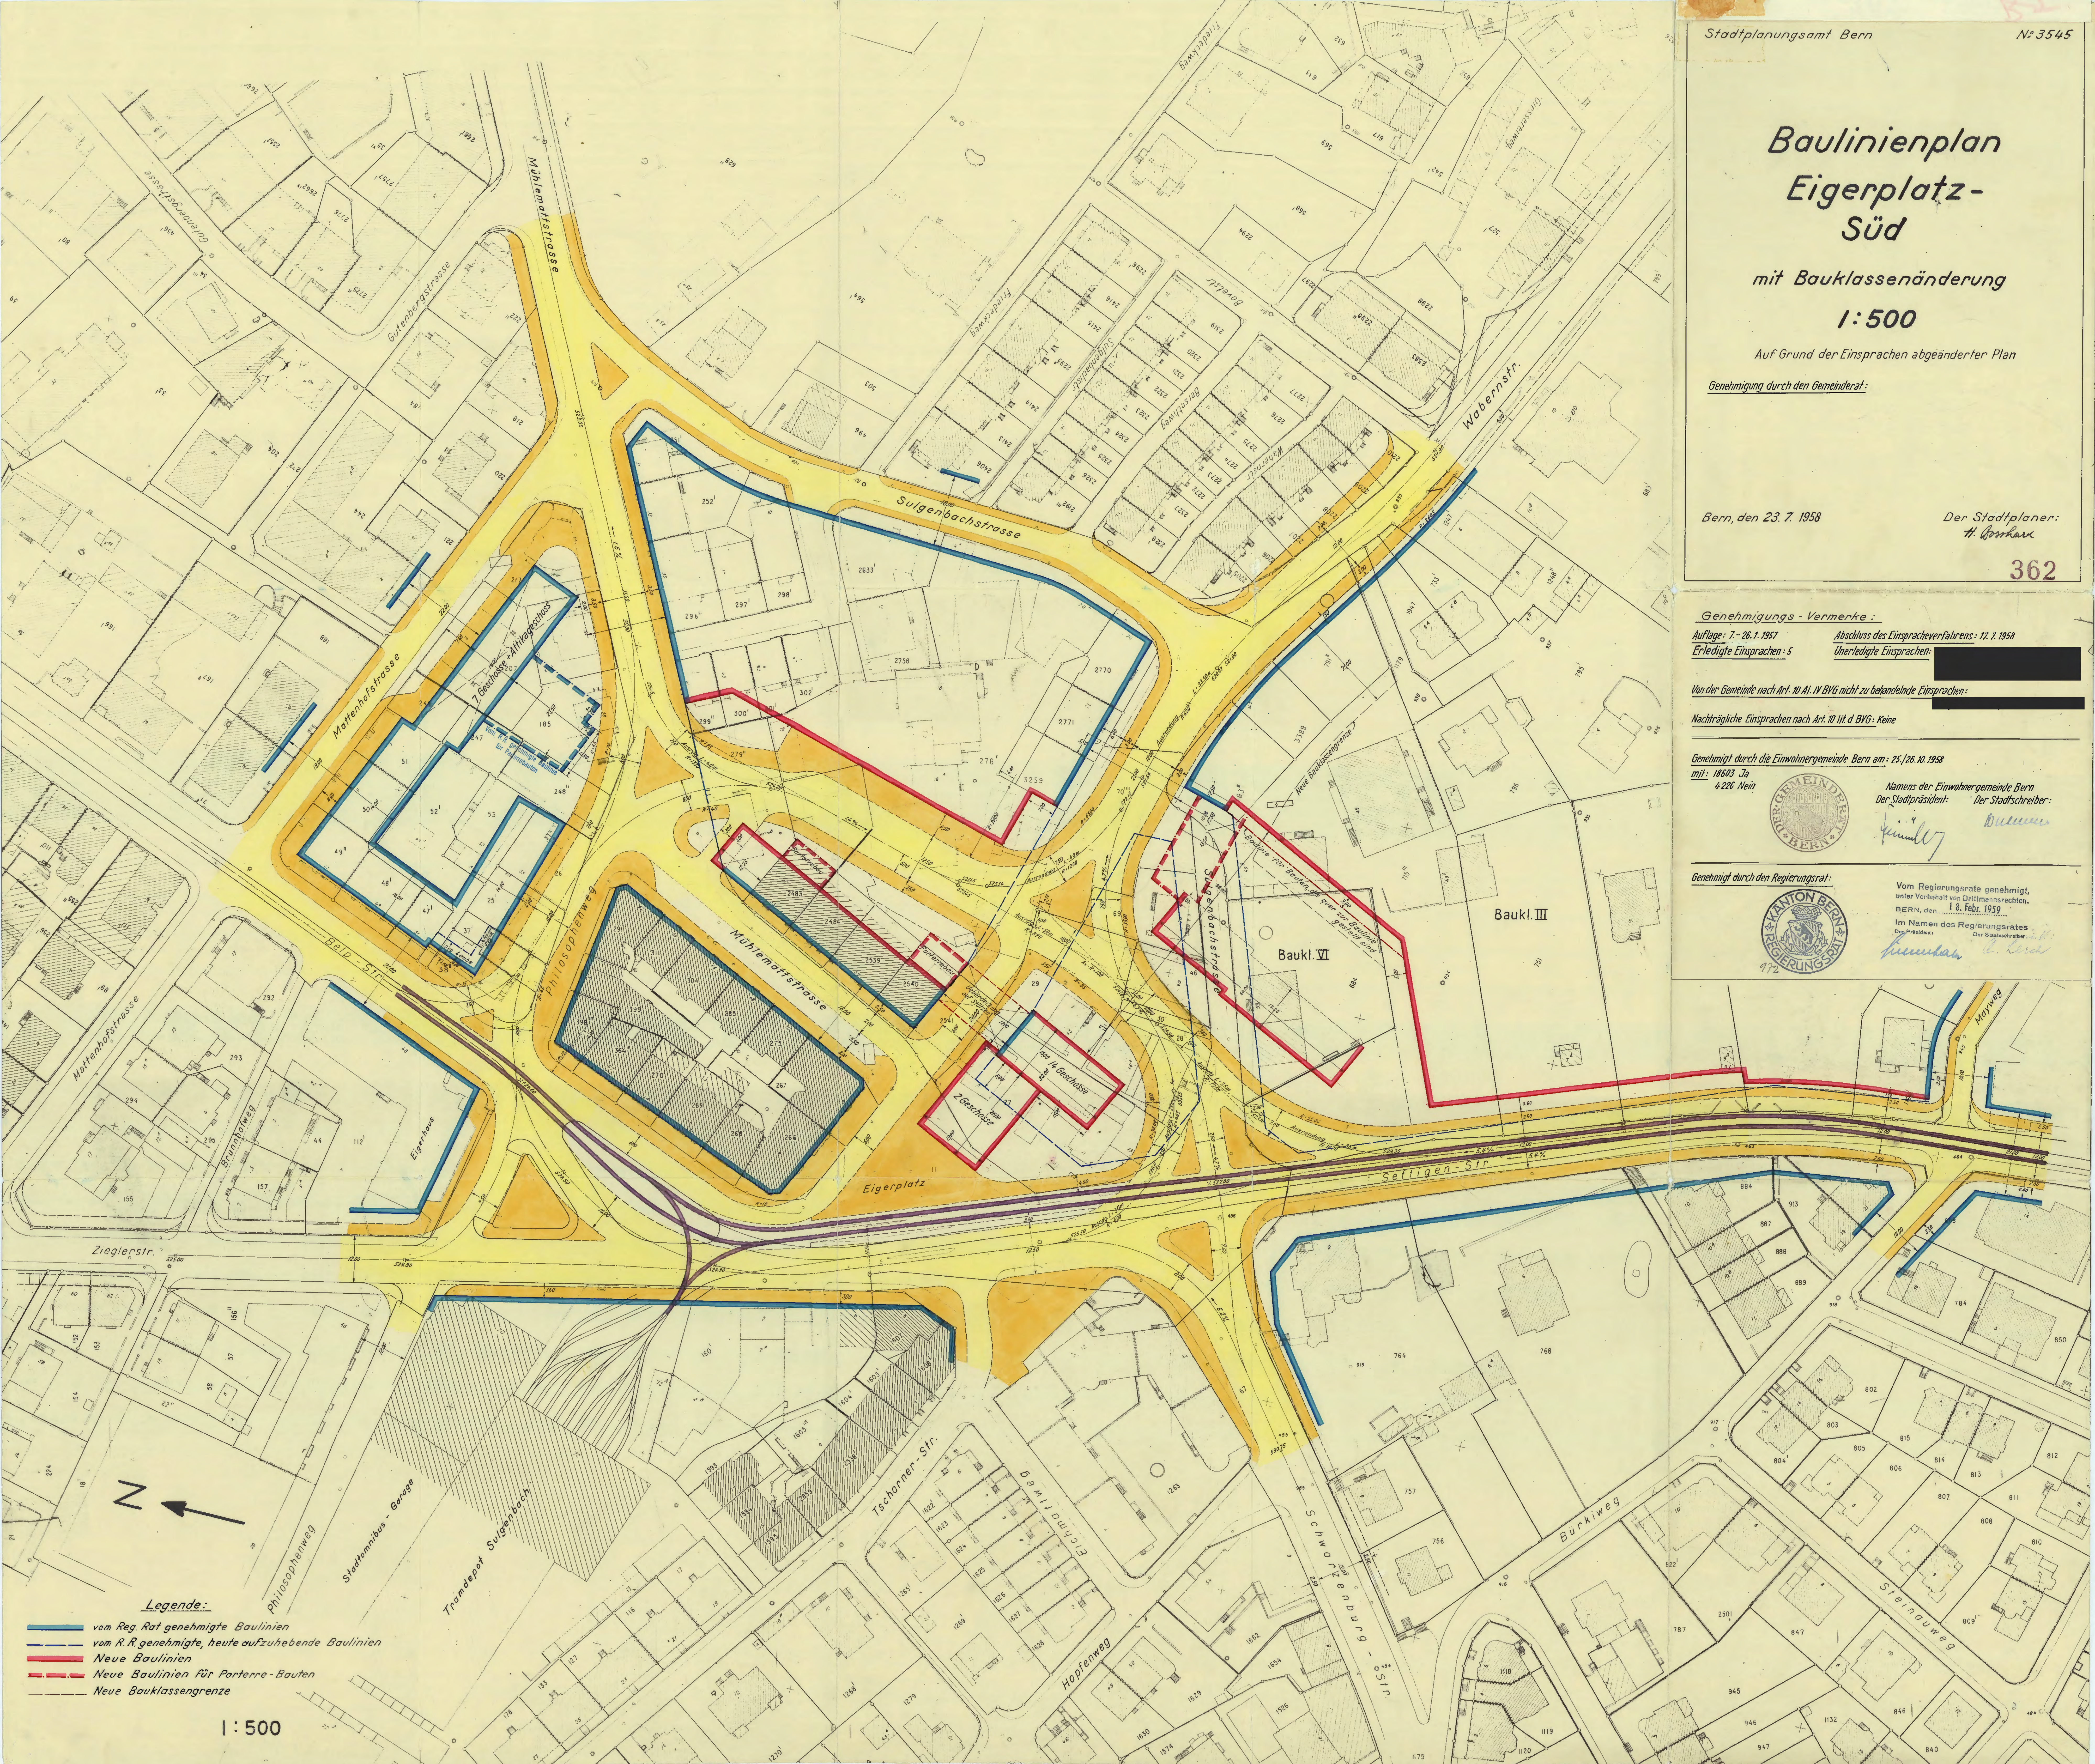

Legende:

- vom Reg. Rat genehmigte Baulinien
- vom R.R. genehmigte, heute aufzuhebende Baulinien
- Neue Baulinien
- - - Neue Baulinien für Parterre-Bauten
- Neue Bauklassengrenze

1:500