

Baulinienplan Eigerplatz Nord

1:500

Abänderungen von Bau- und Strassenlinien

(gemäss Art.13 BVG)

Bern, den 28.7.1967

Stadtplanungsamt Bern

H. Arnold
Stadtplaner

Zustimmungserklärung

Mit dieser Baulinienabänderung erklären sich einverstanden:

Für die direkt betroffenen Grundstücke	Eigentümer	Datum	Unterschrift
25, 26, 37, 53, 246	Schweizerische Eidgenossenschaft	13.9.67	<i>[Signature]</i> Eidg. Finanzverwaltung Liegenschaftsdienst
38	Einwohnergemeinde Bern	18.9.67	<i>[Signature]</i> Der städt. Liegenschaftsverwalter:
Für die angrenzenden Grundstücke			
47	Bierbrauerei Hess AG, Köniz	20.11.67	<i>[Signature]</i> Bierbrauerei Hess AG

Genehmigungsvermerke

Genehmigung durch den Gemeinderat:



Genehmigt vom Gemeinderat der Stadt Bern

am 8. DEZ. 1967


Namens des Gemeinderates
Der Stadtpräsident: *[Signature]*
Der Stabschreiber: *[Signature]*

Genehmigung durch den Regierungsrat:



Vom Regierungsrat genehmigt,
unter Vorbehalt von Drittmansrechten.
BERN, den... 26. Jan. 1968.....

Im Namen des Regierungsrates
Der Präsident: *[Signature]*
Der Stabschreiber: *[Signature]*

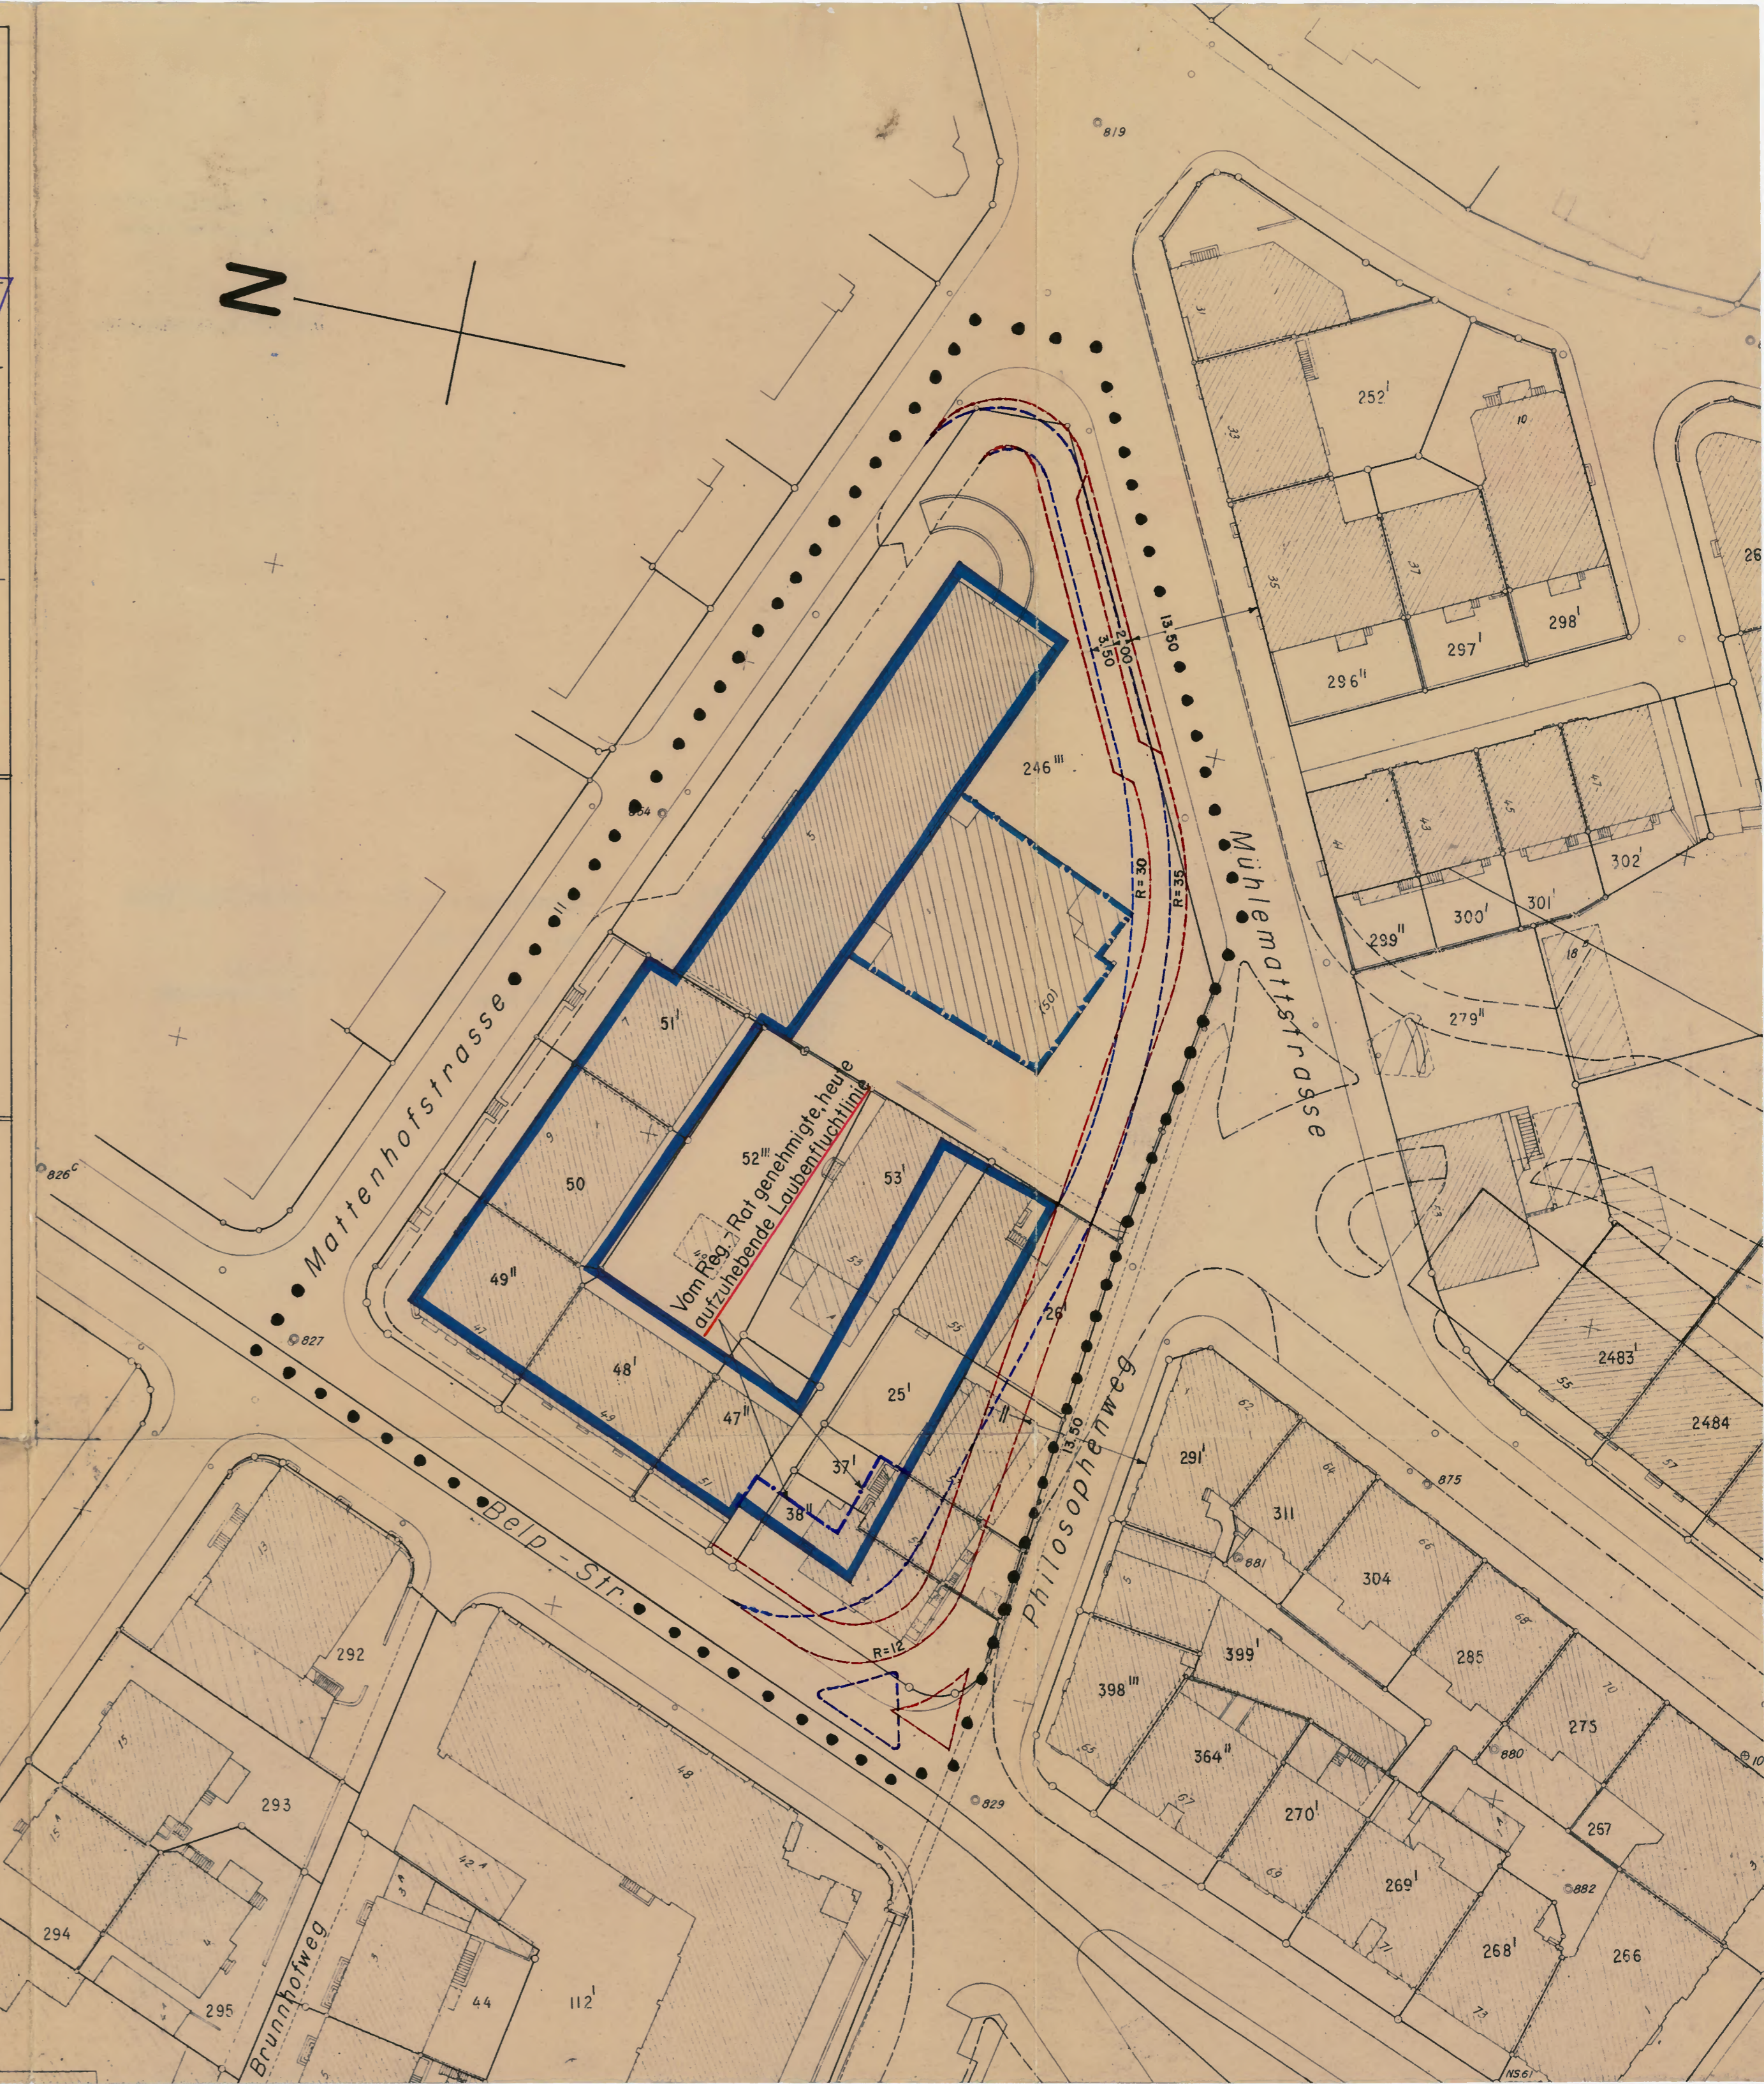

- Legende**
- Vom Reg.-Rat genehmigte Baulinien
 - - - - - Vom Reg.-Rat genehmigte, heute aufzuhebende Laubenfluchtlinie
 - - - - - Vom Reg.-Rat genehmigte Baulinie für Parterrebauten
 - - - - - Neue Strassen- und Trottoirlinien
 - - - - - Vom Reg.-Rat genehmigte, heute aufzuhebende Strassen- und Trottoirlinien
 - Wirkungsbereich des Baulinienplanes (Plan No.3463 vom 23. Januar 1958)