

566

Überbauungsplan BRUNNHOFWEG - PHILOSOPHENWEG

1:500

Bern, den 23.11.1982
Stadtplanungsamt Bern
Der Stadtplaner
Dr. J. S. S.

GENEHMIGUNGSVERMERKE

Vorprüfung vom 3.11.1981
Publikation im Amtsblatt vom 9.u.27.1.1982 im Stadtanzeiger vom 11.u.25.1.1982
Öffentliche Plananlage vom 11.1.1982 bis 9.2.1982
Erledigte Einsprachen -
Unerledigte Einsprachen 8
Rechtsverwarungen -

BESCHLOSSEN DURCH DEN GEMEINDERAT AM 17.8.1983

BESCHLOSSEN DURCH DEN STADTRAT AM 19.1.1984

Der Stadtpräsident *M. M.* Die Stadtschreiberin *S.*

BESCHLOSSEN DURCH DIE EINWOHNERGEMEINDE AM


JA Nein
Namens der Einwohnergemeinde Bern
Der Stadtpräsident Die Stadtschreiberin

DIE RICHTIGKEIT DIESER ANGABEN BESCHENIGT

Bern, den 15. AUG. 1984 Die Stadtschreiberin *S.*

GENEHMIGT DURCH DIE KANT. BAUDIREKTION

GENEHMIGT gemäss
Beschluss vom 13. APR. 1988
BAUDIREKTION DES KANTONS BERN

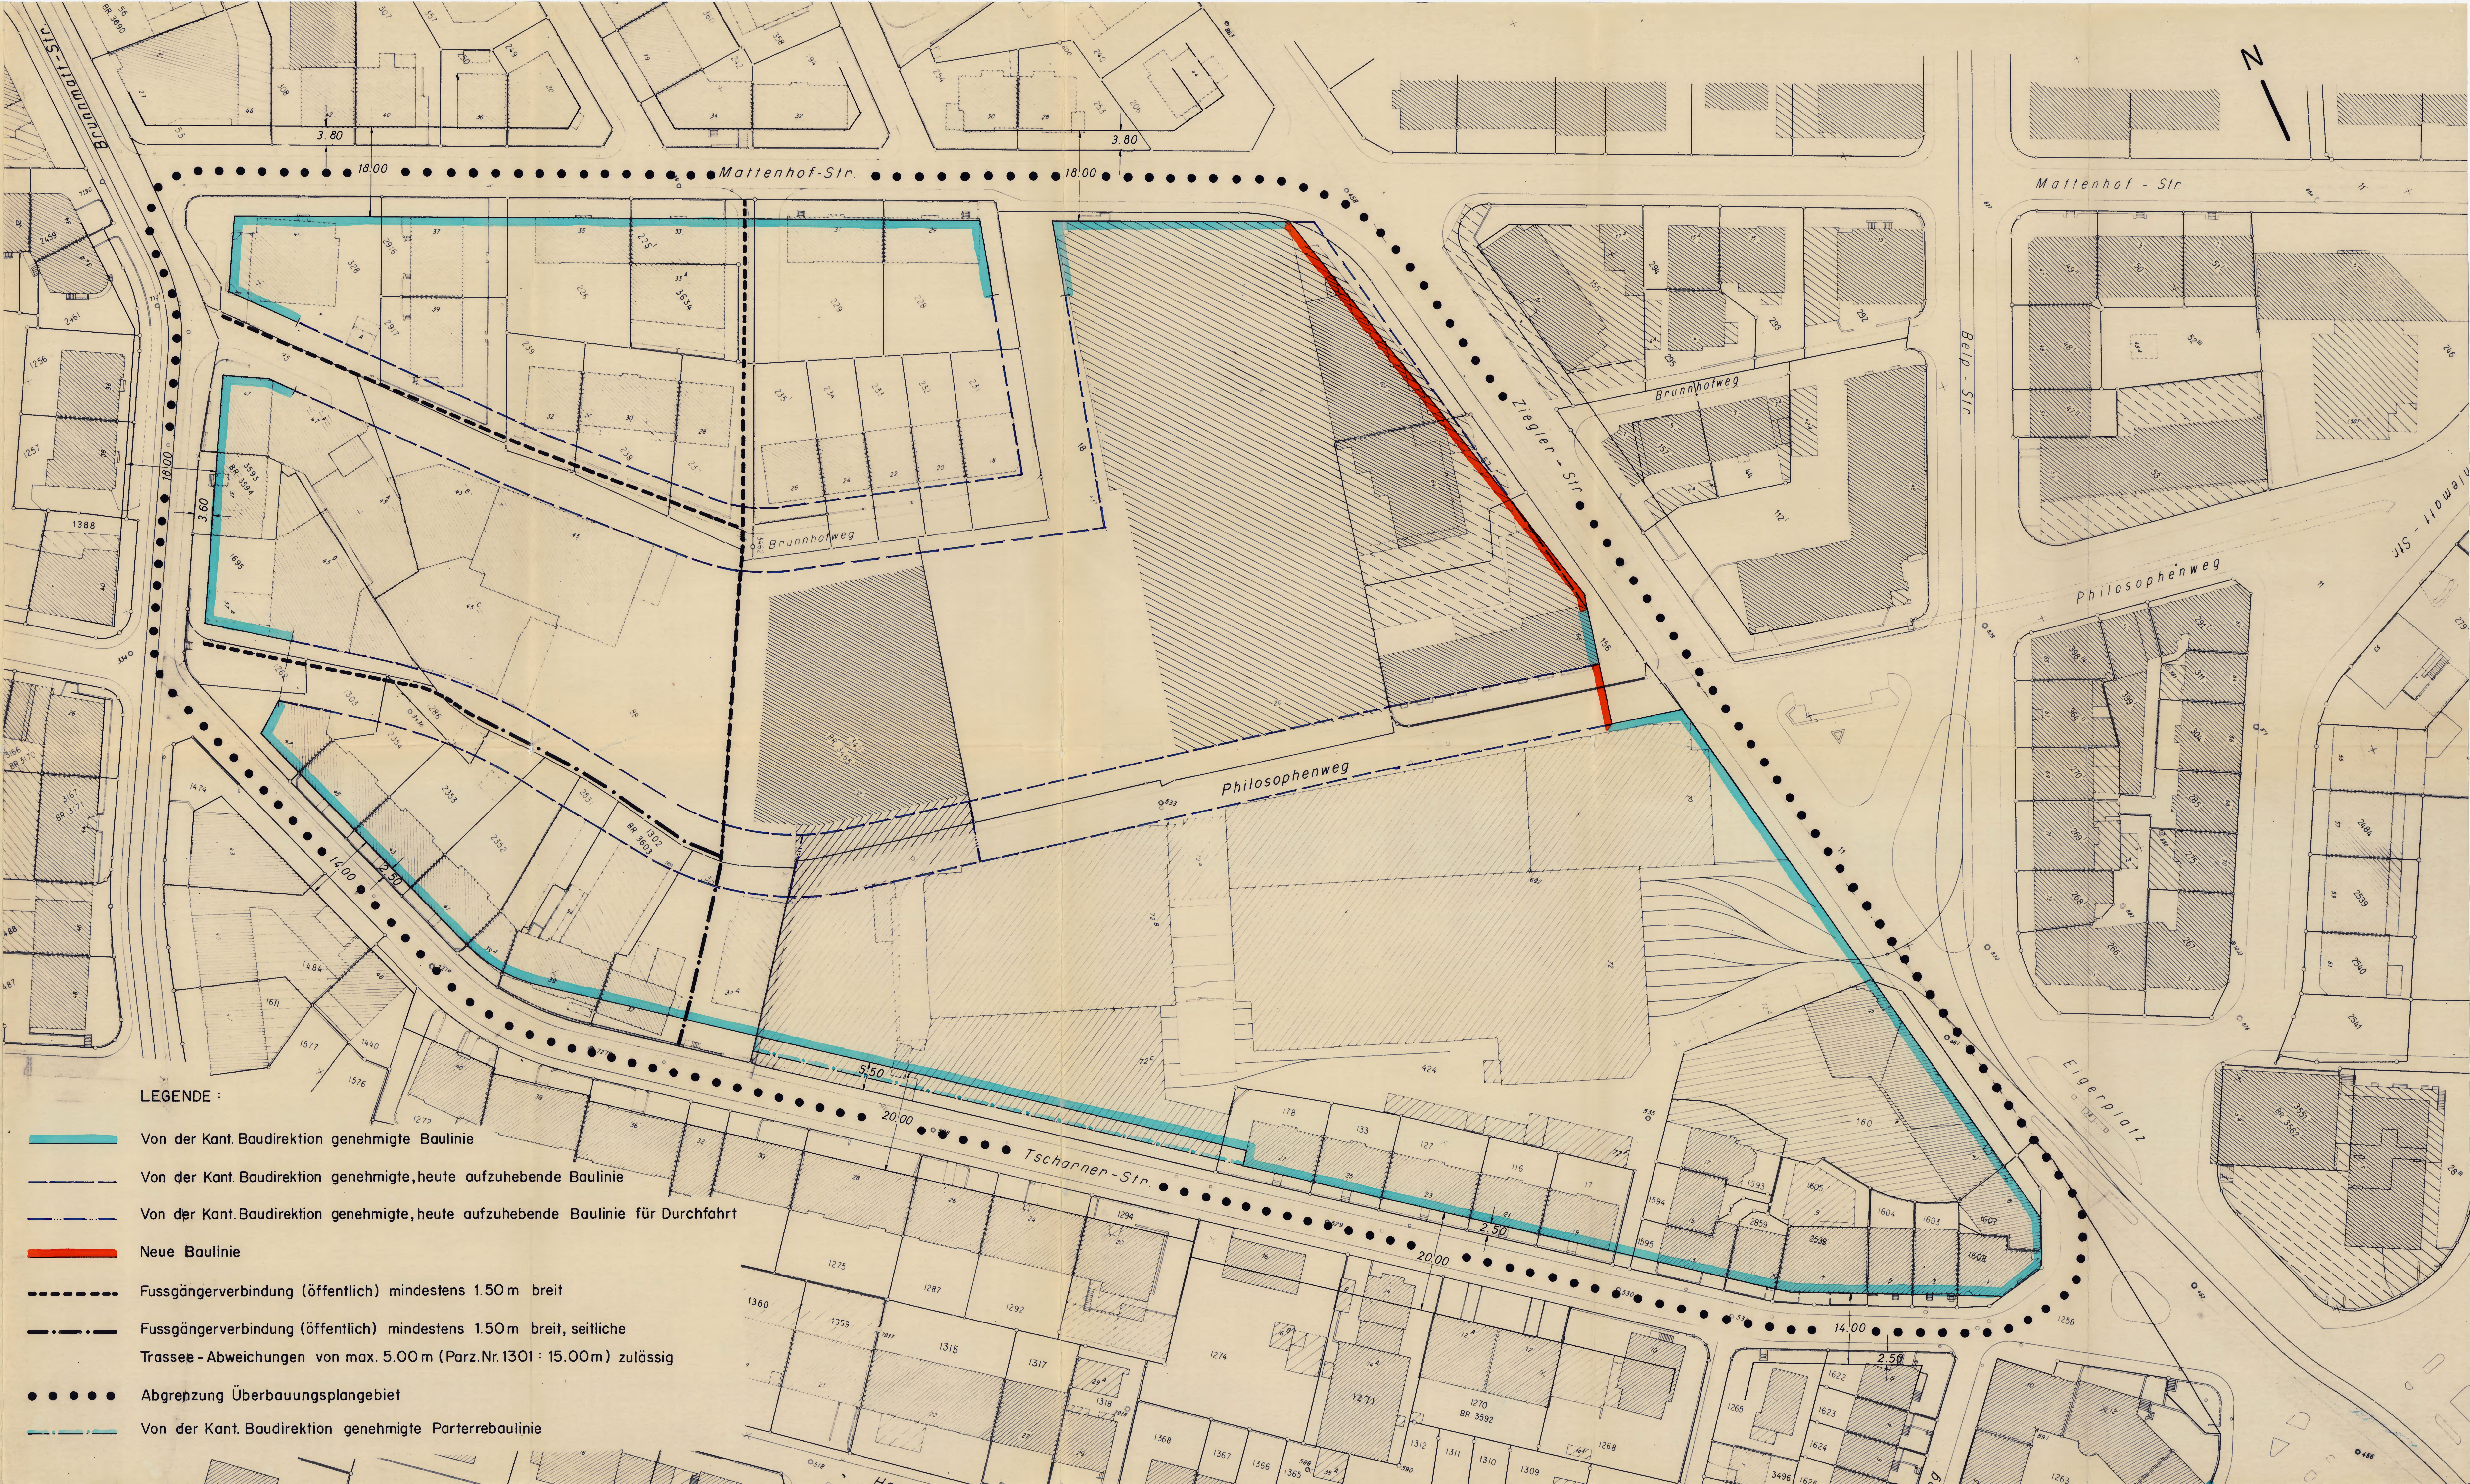

LEGENDE :

- Von der Kant. Baudirektion genehmigte Baulinie
- Von der Kant. Baudirektion genehmigte, heute aufzuhebende Baulinie
- Von der Kant. Baudirektion genehmigte, heute aufzuhebende Baulinie für Durchfahrt
- Neue Baulinie
- Fussgängerverbindung (öffentlich) mindestens 1.50m breit
- Fussgängerverbindung (öffentlich) mindestens 1.50m breit, seitliche Trasse - Abweichungen von max. 5.00m (Parz.Nr.1301 : 15.00m) zulässig
- Abgrenzung Überbauungsplangebiet
- Von der Kant. Baudirektion genehmigte Parterrebaulinie